
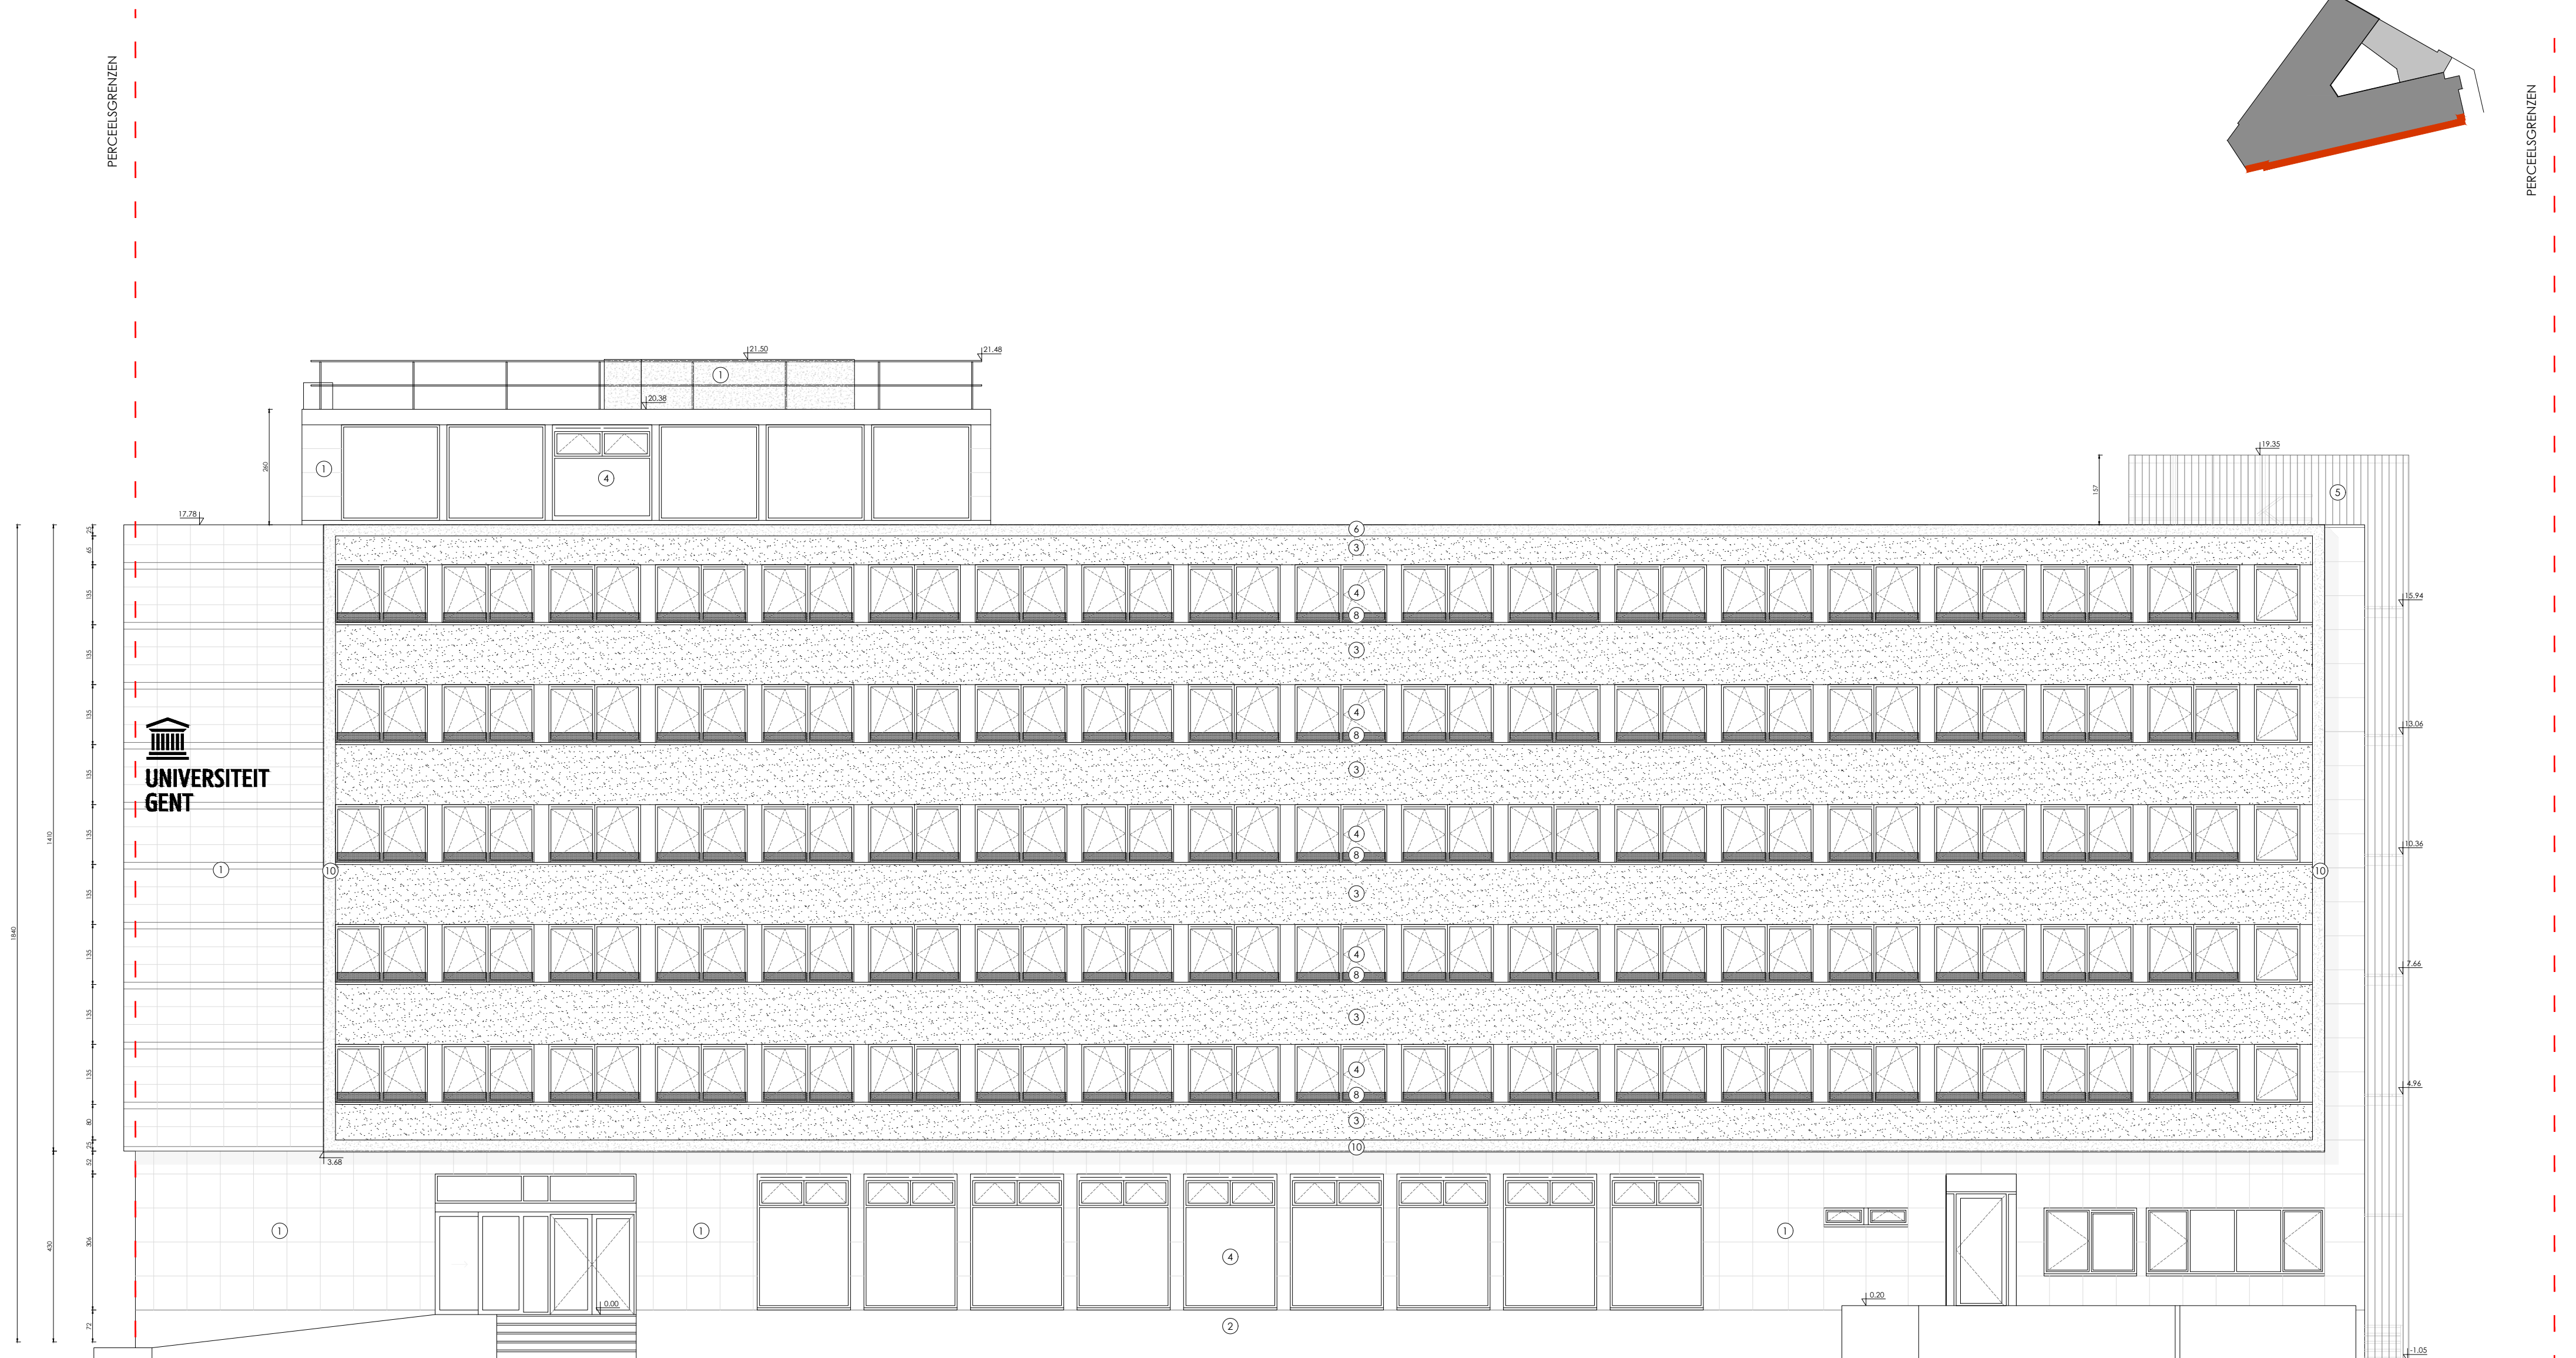


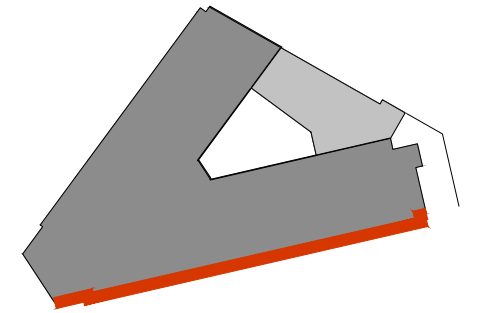

GENT
Krijgslaan 250