


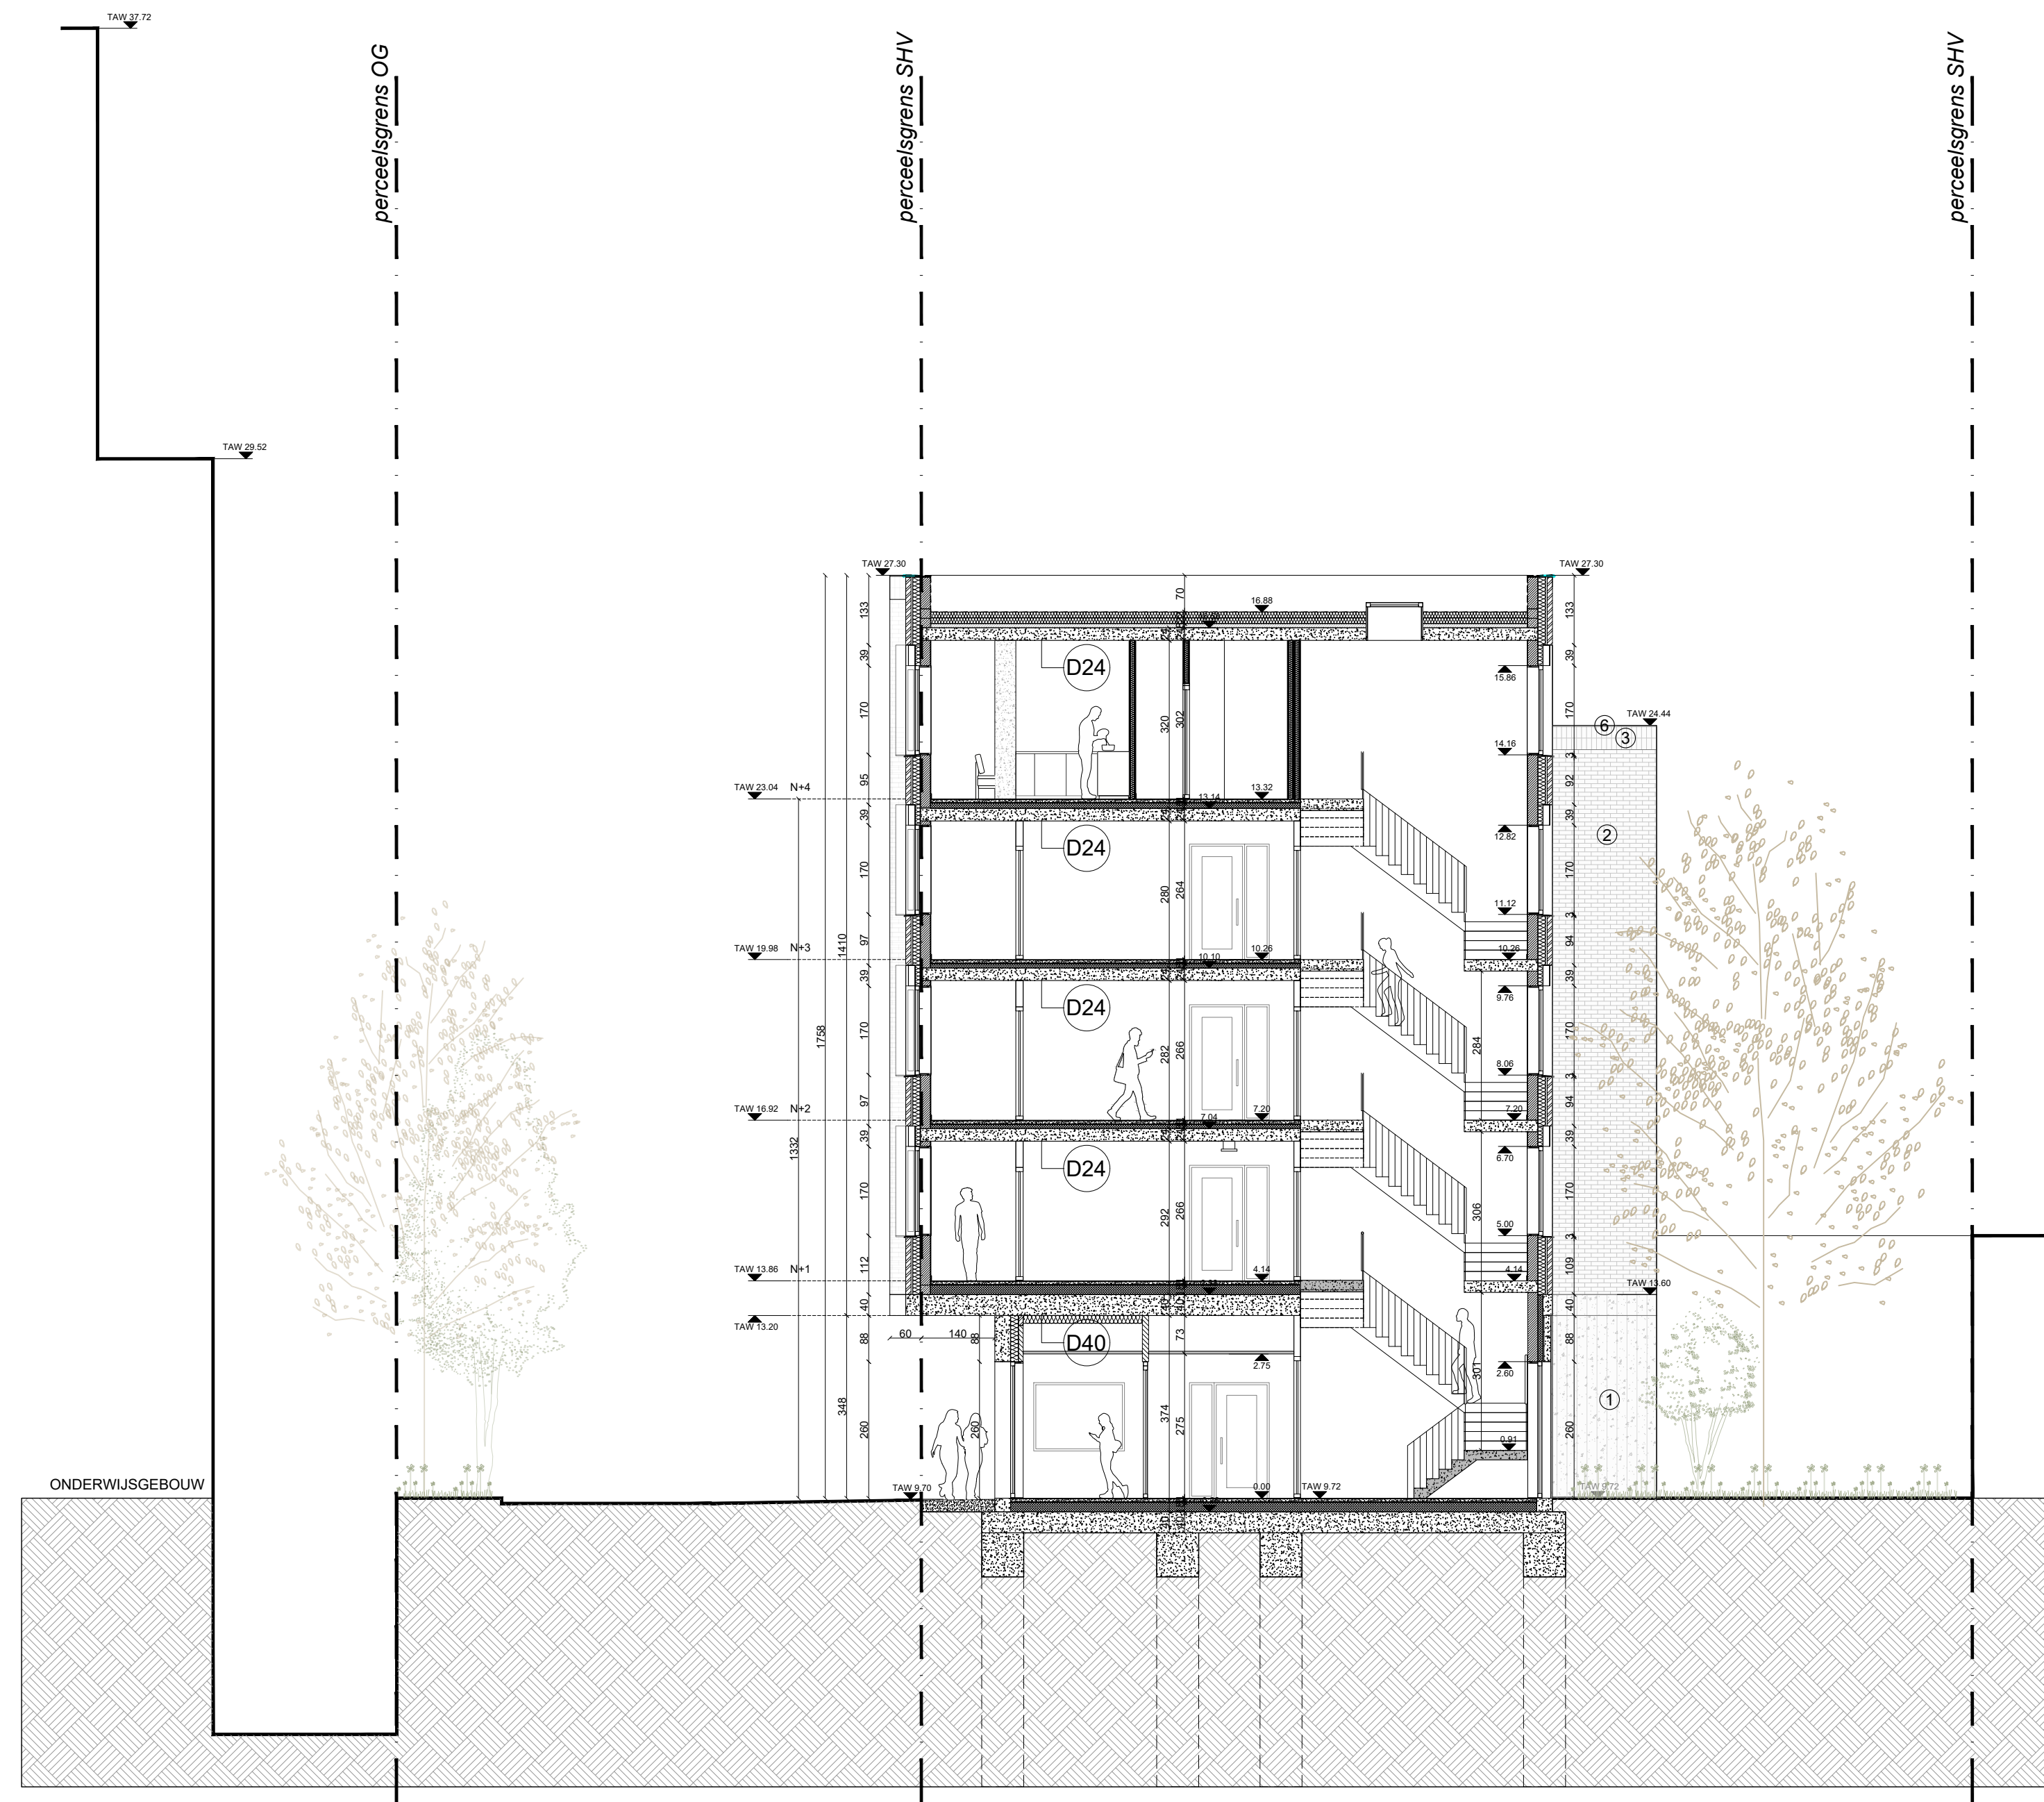

KU LEUVEN

DIRECTIE
TECHNISCHE DIENSTEN

WILLEM DE CROYLAAN 56 3001 HEVERLEE
TEL.016/32 20 80 FAX.016/32 29 82

PROJECTINFO	LOCATIE	Technologiecampus Gent Gebroeders De Smetstraat 1 9000 Gent		LOCATIENUMMER	851-20 851-21
	PROJECT	Bargiekaaproject Realisatie van een nieuw onderwijsgebouw, nieuwe studentenhuisvesting en een buurtpark		PROJECTNUMMER	W5224B W5311
	PERCEEL	GENT AFD 15 SECTIE E 3685/00D00, 3677/00G00,00E00, 00L00 3666/00C00		PERCEELNUMMER	
	FASE	VERGUNNINGSAANVRAAG		FASECODE	BA
EXTERN	ONTWERPER 360 architecten bv Zoutstraat 10 9000 Gent info@office360.be 09.236.26.80		VEILIGHEIDSCOÖRDINATOR EvoPlus bv Vogelkersstraat 5 9700 Oudenaarde pieter@evoplus.be 0471.76.44.51		
	IR. TECHNIEKEN/EPB Istema nv Voskenslaan 332 9000 Gent info@istema.be 09.225.32.62		IR. STABILITEIT Studiebureau Mouton Voskenslaan 171 9000 Gent info@mouton.eu 09.221.49.65		IR. AKOESTIEK Venac Veerartsenstraat 45-49 b2023 1070 Brussel venac@venac.be 02.428.33.31
	INFRASTRUCTUUR en OMGEVING Porvoost Engineering A. Braekmanlaan 233 9040 Gent info@porvoost.engineering 09.210.55.20		LANDSCHAPSARCHITECT Atelier Arne Deruyter Noordstraat 204 8800 Roeselare a-a-ad-be 0485.50.58.41		
INTERN	DIVISIE Nieuwbouw & Laboratoria				
	PROJECTEIGENAAR Iris Heylen	PROJECTCORD. IT Tim Frederickx	WERFCOÖRDINATOR	DIRECTEUR T.D. Ir. Stefaan Saeyns	
PLANINFO	PLANINHOUD BGK-SHV : STUDENTENHUISVESTING Sneede Vergunde toestand SNEDE - SNEDE B		ORIENTATIE	SCHAAL	1-100 0 m 4 m
	BESTANDSNAAM			BA_BGKSHV_S_V_2	
	WIJZIGINGEN				
	NR	DATUM	OMSCHRIJVING	TEKENAAR	
	A	15/11/2022	ORIGINEEL		
	B				
	C				
	D				
	E				
	F				
	G				
	H				
	I				