


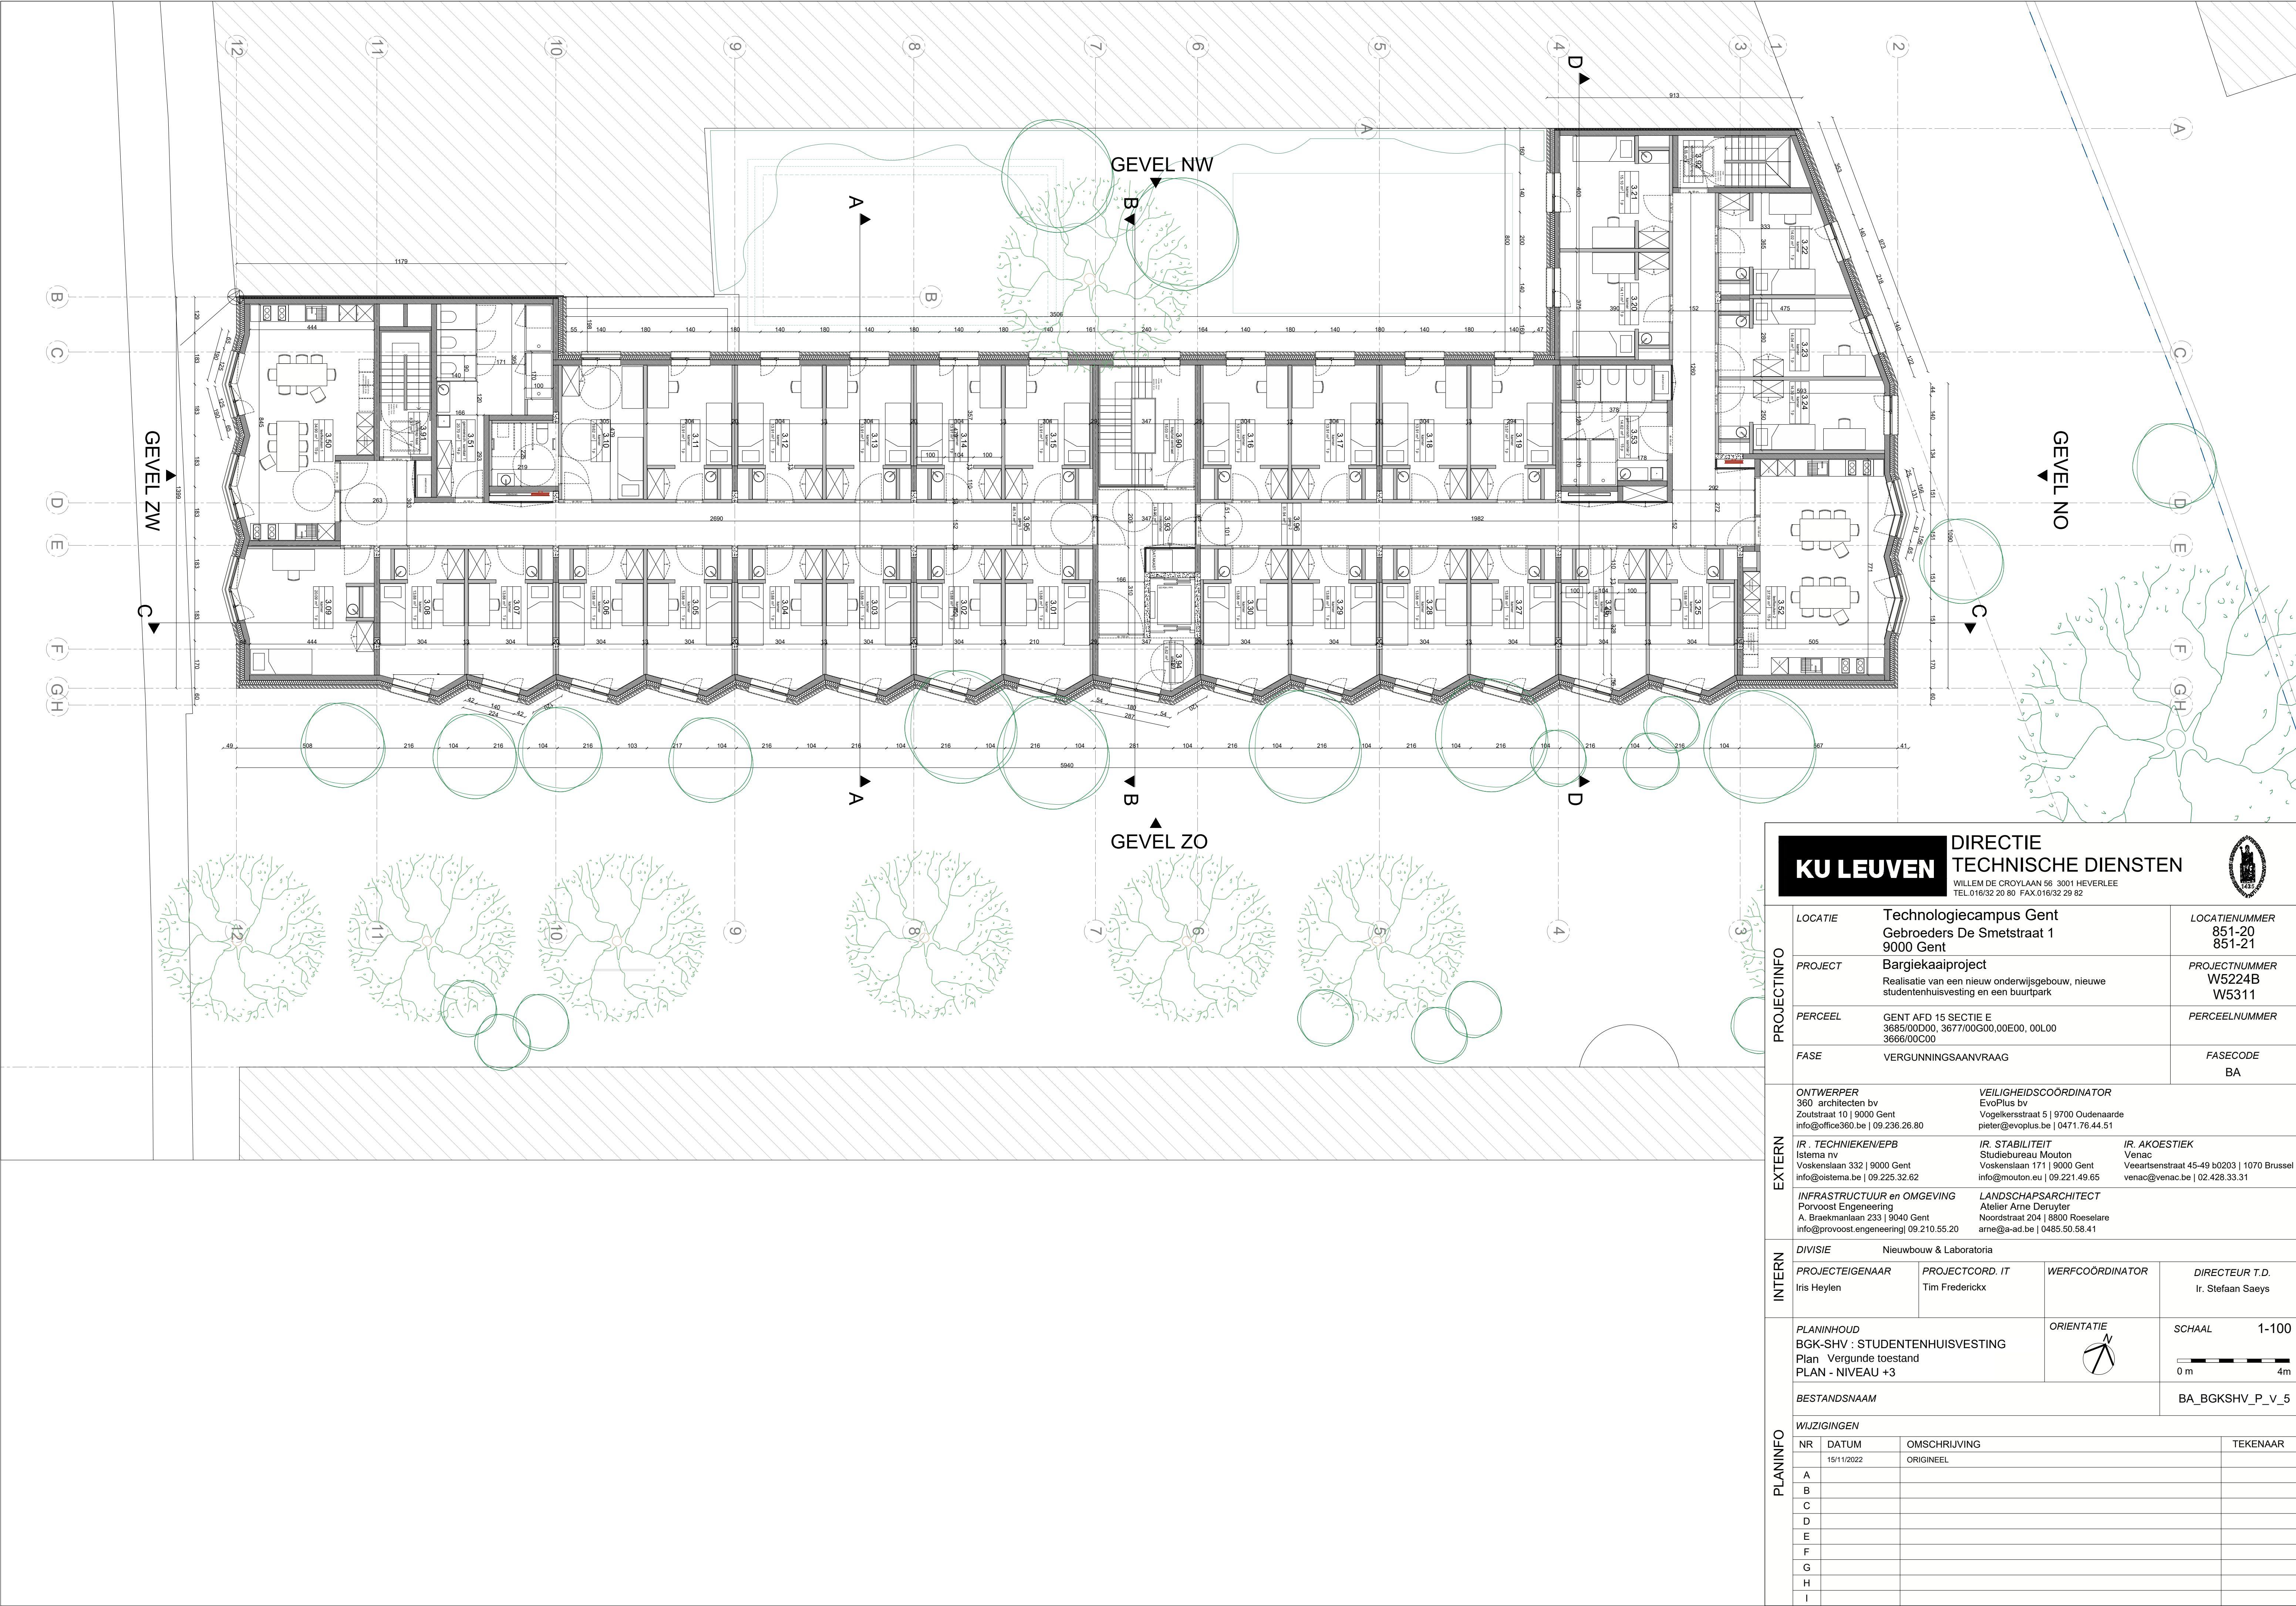

KU LEUVEN		DIRECTIE TECHNISCHE DIENSTEN				
WILLEM DE CROYLAAN 56 3001 HEVERLEE TEL.016/32 20 80 FAX.016/32 29 82						
PROJECTINFO	LOCATIE	Technologiecampus Gent Gebroeders De Smetstraat 1 9000 Gent			LOCATIENUMMER 851-20 851-21	
	PROJECT	Bargiekaaiproject Realisatie van een nieuw onderwijsgebouw, nieuw studentenhuisvesting en een buurtpark			PROJECTNUMMER W5224B W5311	
	PERCEEL	GENT AFD 15 SECTIE E 3685/00D00, 3677/00G00,00E00, 00L00 3666/00C00			PERCEELNUMMER	
	FASE	VERGUNNINGSAANVRAAG			FASECODE BA	
EXTERN	ONTWERPER 360 architecten bv Zoutstraat 10 9000 Gent info@office360.be 09.236.26.80		VEILIGHEIDSCOÖRDINATOR EvoPlus bv Vogelkersstraat 5 9700 Oudenaarde pieter@evoplus.be 0471.76.44.51			
	IR. TECHNIEKEN/EPB Istema nv Voskenslaan 332 9000 Gent info@oistema.be 09.225.32.62		IR. STABILITEIT Studiebureau Mouton Voskenslaan 171 9000 Gent info@mouton.eu 09.221.49.65		IR. AKOESTIEK Venac Veeartsenstraat 45-49 b0203 1070 Brussel venac@venac.be 02.428.33.31	
	INFRASTRUCTUUR en OMGEVING Porvoost Engineering A. Braekmanlaan 233 9040 Gent info@provooost.engineering 09.210.55.20		LANDSCHAPSARCHITECT Atelier Arne Deruyter Noordsstraat 204 8800 Roeselare arne@a-ad.be 0485.50.58.41			
	DIVISIE Nieuwbouw & Laboratoria					
INTERN	PROJECTEIGENAAR Iris Heylen		PROJECTCORD. IT Tim Frederickx		WERFCOÖRDINATOR	DIRECTEUR T.D. Ir. Stefaan Saeys
	PLANINHOUD BGK-SHV : STUDENTENHUISVESTING PLAN Vergunde toestand PLAN - NIVEAU +3			ORIENTATIE 		SCHAAL 1-100  0 m 4m
PLANINFO	BESTANDSNAAM				BA_BGKSHV_P_v_5	
	WIJZIGINGEN					
	NR	DATUM	OMSCHRIJVING			TEKENAAR
	A	15/11/2022	ORIGINEEL			
	B					
	C					
D						
E						
F						
G						
H						
I						

