
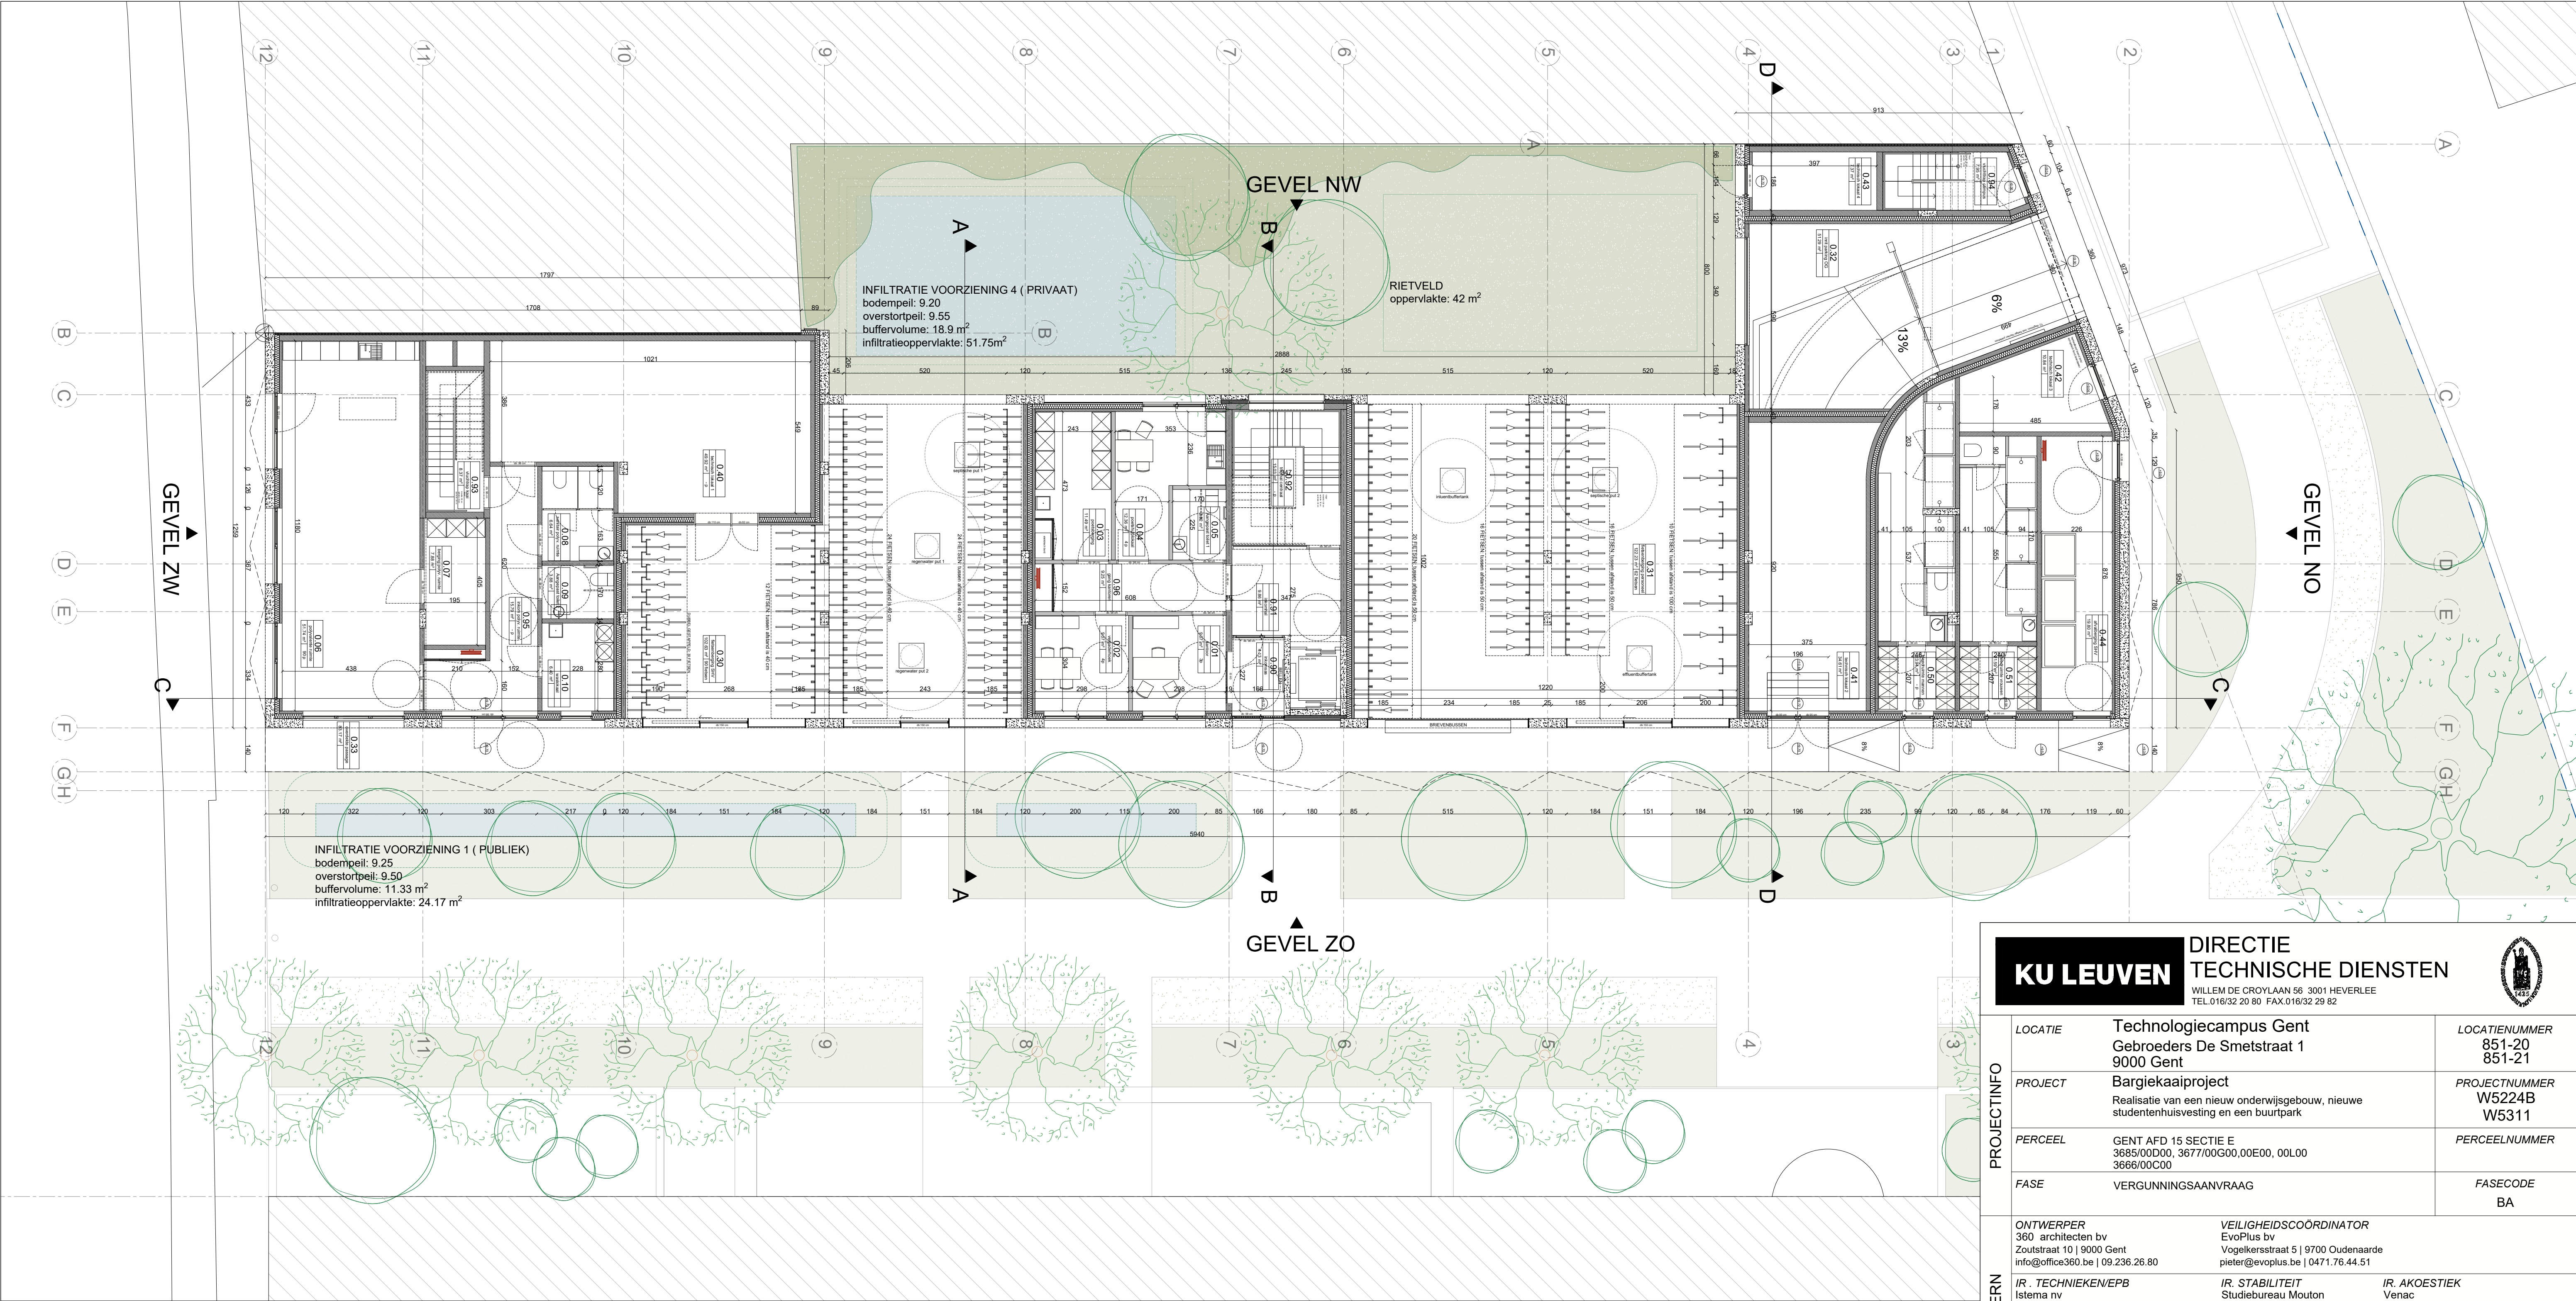


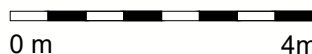

KU LEUVEN DIRECTIE TECHNISCHE DIENSTEN WILLEM DE CROYLAAN 56 3001 HEVERLEE TEL.016/32 20 80 FAX.016/32 29 82					
PROJECTINFO	LOCATIE	Technologiecampus Gent Gebroeders De Smetstraat 1 9000 Gent	LOCATIENUMMER 851-20 851-21		
	PROJECT	Bargiekaai project Realisatie van een nieuw onderwijsgebouw, nieuw studentenhuisvesting en een buurtpark	PROJECTNUMMER W5224B W5311		
	PERCEEL	GENT AFD 15 SECTIE E 3685/00D00, 3677/00G00,00E00, 00L00 3666/00C00	PERCEELNUMMER		
	FASE	VERGUNNINGSAANVRAAG	FASECODE BA		
EXTERN	ONTWERPER 360 architecten bv Zoutstraat 10 9000 Gent info@office360.be 09.236.26.80		VEILIGHEIDSCOÖRDINATOR EvoPlus bv Vogelkersstraat 5 9700 Oudenaarde pieter@evoplus.be 0471.76.44.51		
	IR. TECHNIEKEN/EPB Istema nv Voskenslaan 332 9000 Gent info@oistema.be 09.225.32.62		IR. STABILITEIT Studiebureau Mouton Voskenslaan 171 9000 Gent info@mouton.eu 09.221.49.65		
	IR. AKOESTIEK Venac Veeartsenstraat 45-49 b0203 1070 Brussel venac@venac.be 02.428.33.31				
	INFRASTRUCTUUR en OMGEVING Porvoost Engineering A. Braekmanlaan 233 9040 Gent info@provoost.engineering 09.210.55.20		LANDSCHAPSARCHITECT Atelier Arne Deruyter Noordstraat 204 8800 Roeselare arne@a-ad.be 0485.50.58.41		
INTERN	DIVISIE Nieuwbouw & Laboratoria				
	PROJECTEIGENAAR Iris Heylen	PROJECTCORD. IT Tim Frederickx	WERFCOÖRDINATOR		
	DIRECTEUR T.D. Ir. Stefaan Saeys				
PLANINFO	PLANINHOUD BGK-SHV : STUDENTENHUISVESTING Plan Vergunde toestand PLAN - NIVEAU +0		ORIENTATIE 	SCHAAL 1-100 	
	BESTANDSNAAM			BA_BGKSHV_P_v_2	
	WIJZIGINGEN				
	NR	DATUM	OMSCHRIJVING	TEKENAAR	
	A	15/11/2022	ORIGINEEL		
B					
C					
D					
E					
F					
G					
H					
I					

