


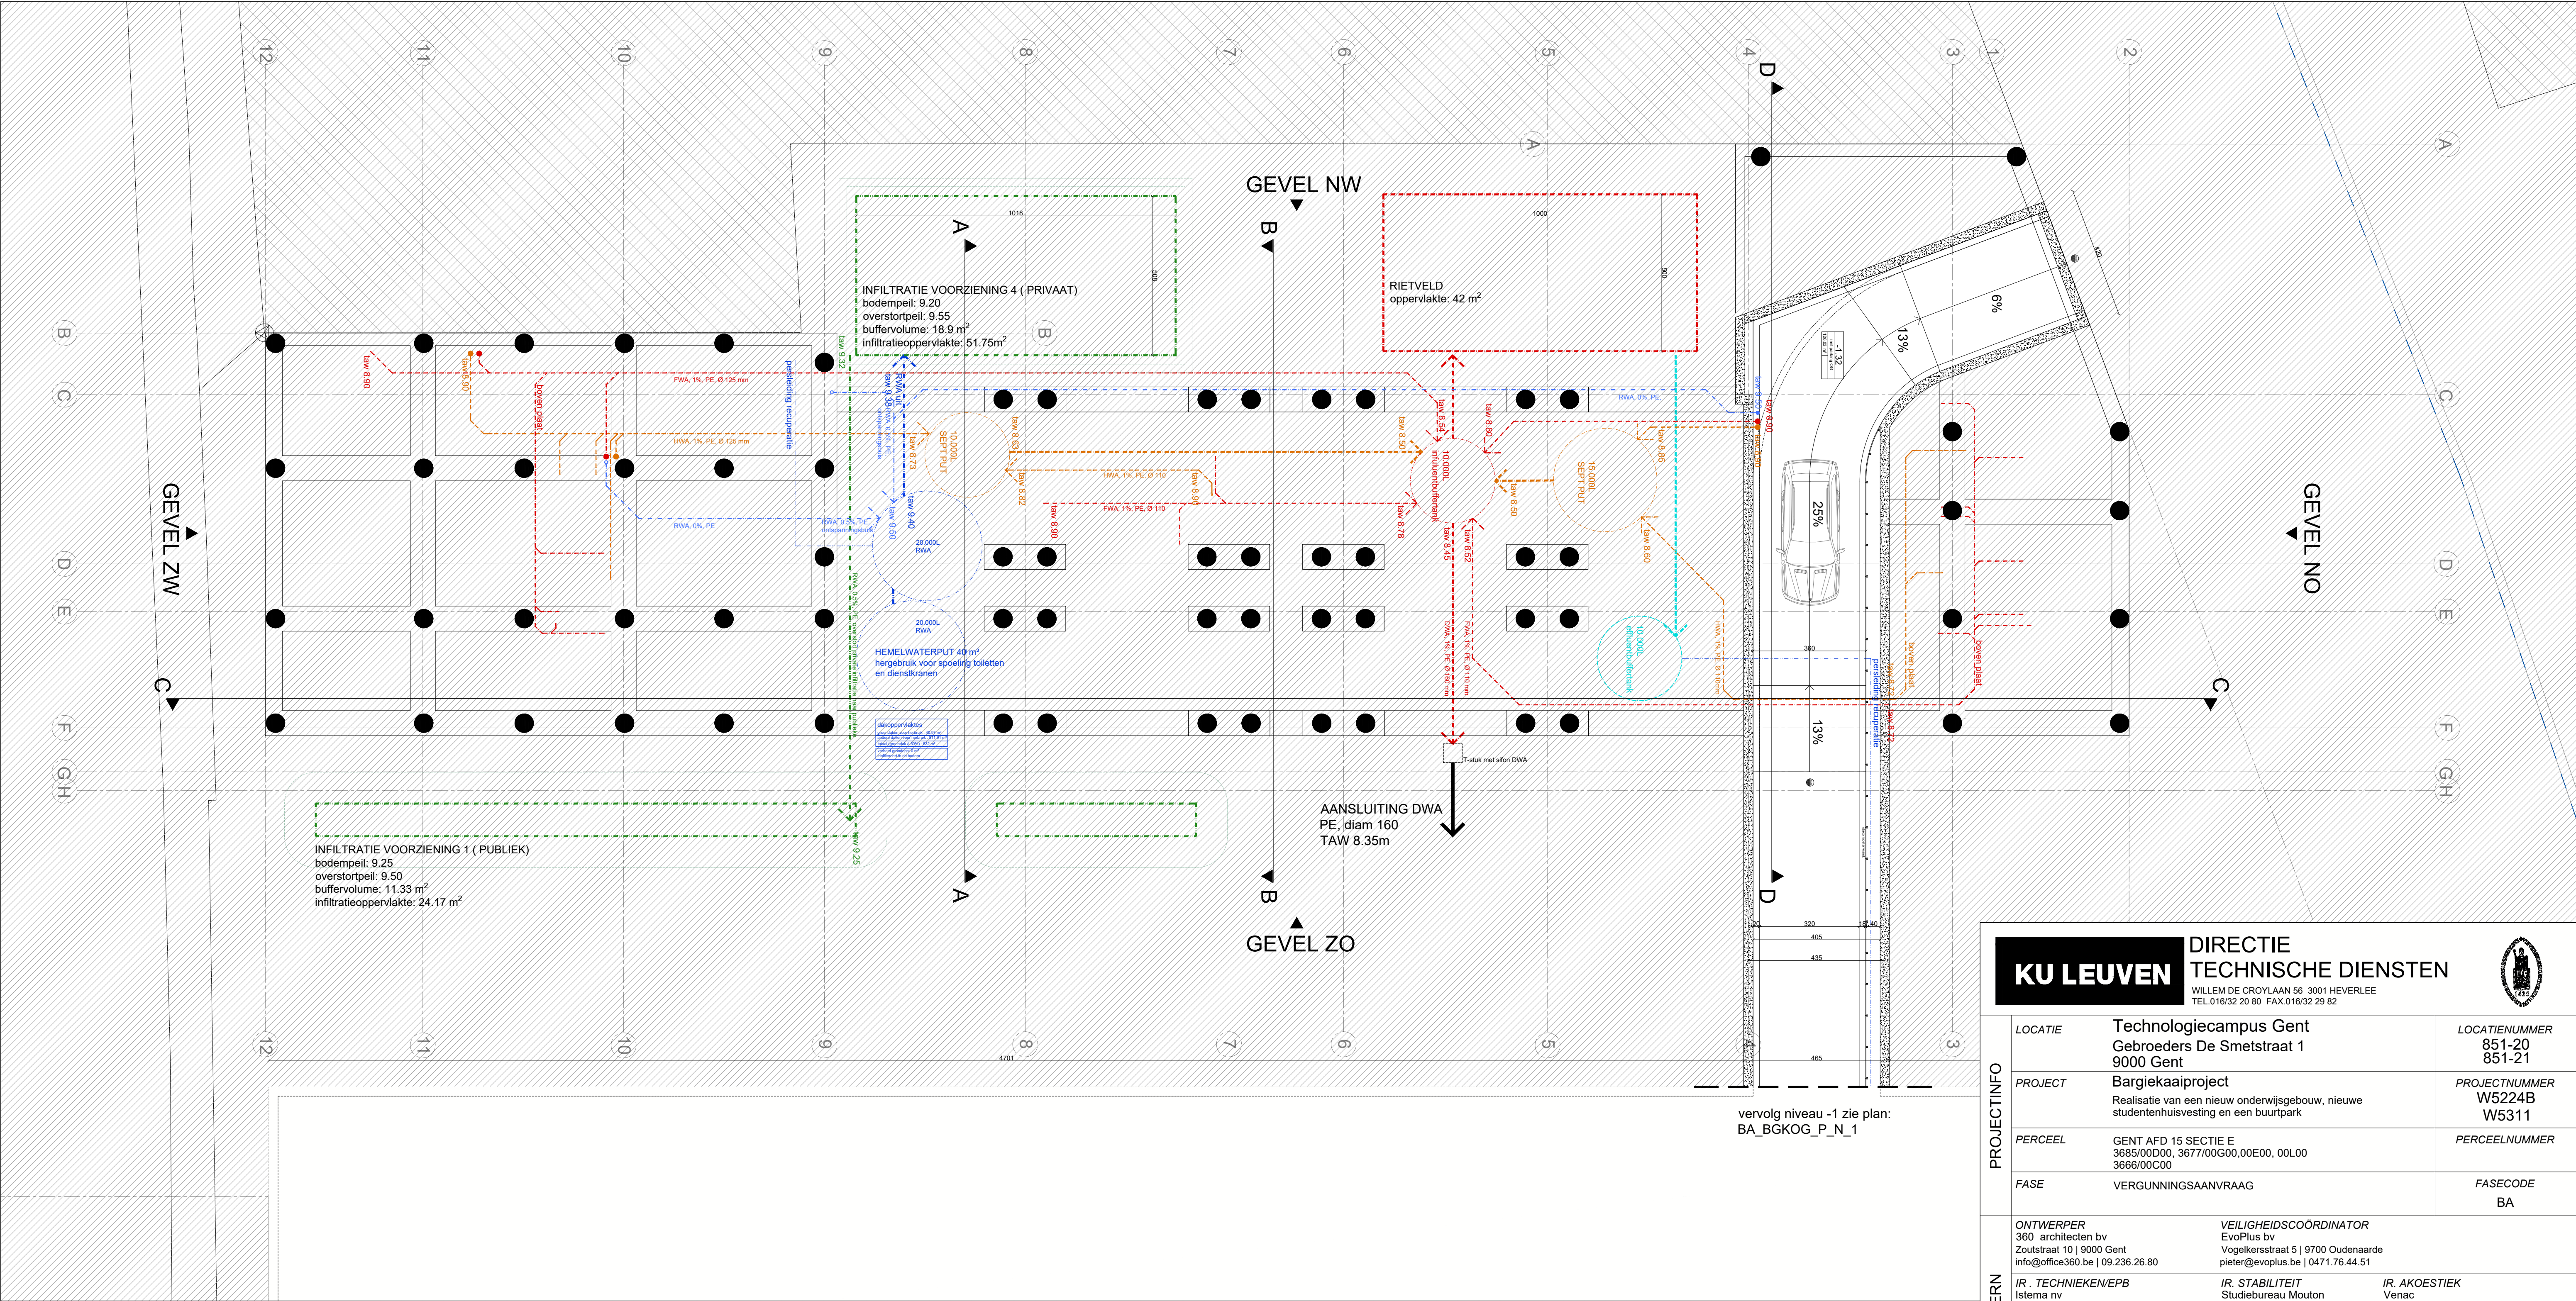

vervolg niveau -1 zie plan:
BA_BGKOG_P_N_1

KU LEUVEN DIRECTIE TECHNISCHE DIENSTEN WILLEM DE CROYLAAN 56 3001 HEVERLEE TEL.016/32 20 80 FAX.016/32 29 82		LOCATIE Technologiecampus Gent Gebroeders De Smetstraat 1 9000 Gent		LOCATIENUMMER 851-20 851-21	
PROJECTINFO	PROJECT Bargiekaaiproject Realisatie van een nieuw onderwijsgebouw, nieuw studentenhuisvesting en een buurtpark	PROJECTNUMMER W5224B W5311			
	PERCEEL GENT AFD 15 SECTIE E 3685/00D00, 3677/00G00,00E00, 00L00 3666/00C00	PERCEELNUMMER			
	FASE VERGUNNINGSAANVRAAG	FASECODE BA			
EXTERN	ONTWERPER 360 architecten bv Zoutstraat 10 9000 Gent info@office360.be 09.236.26.80	VEILIGHEIDSCOÖRDINATOR EvoPlus bv Vogelkersstraat 5 9700 Oudenaarde pieter@evoplus.be 0471.76.44.51			
	IR. TECHNIEKEN/EPB Istema nv Voskenslaan 332 9000 Gent info@oistema.be 09.225.32.62	IR. STABILITEIT Studiebureau Mouton Voskenslaan 171 9000 Gent info@mouton.eu 09.221.49.65	IR. AKOESTIEK Venac Veeartsenstraat 45-49 b0203 1070 Brussel venac@venac.be 02.428.33.31		
	INFRASTRUCTUUR en OMGEVING Porvoost Engineering A. Braekmanlaan 233 9040 Gent info@porvoost.engineering 09.210.55.20	LANDSCHAPSARCHITECT Atelier Arne Deryuyter Noordstraat 204 8800 Roeselare arne@a-ad.be 0485.50.58.41			
	DIVISIE Nieuwbouw & Laboratoria				
INTERN	PROJECTEIGENAAR Ir. Heylen	PROJECTCORD. IT Tim Frederickx	WERFCOÖRDINATOR	DIRECTEUR T.D. Ir. Stefaan Saeys	
	PLANINHOUD BGK-SHV : STUDENTENHUISVESTING PLAN Vergunde toestand PLAN - NIVEAU -1			ORIENTATIE	
PLANINFO	BESTANDSNAAM BA_BGKSHV_P_V_1			SCHAAL 1-100	
	WIJZIGINGEN				
	NR A	DATUM 15/11/2022	OMSCHRIJVING ORIGINEEL	TEKENAAR	
	C				
	D				
E					
F					
G					
H					
I					

