


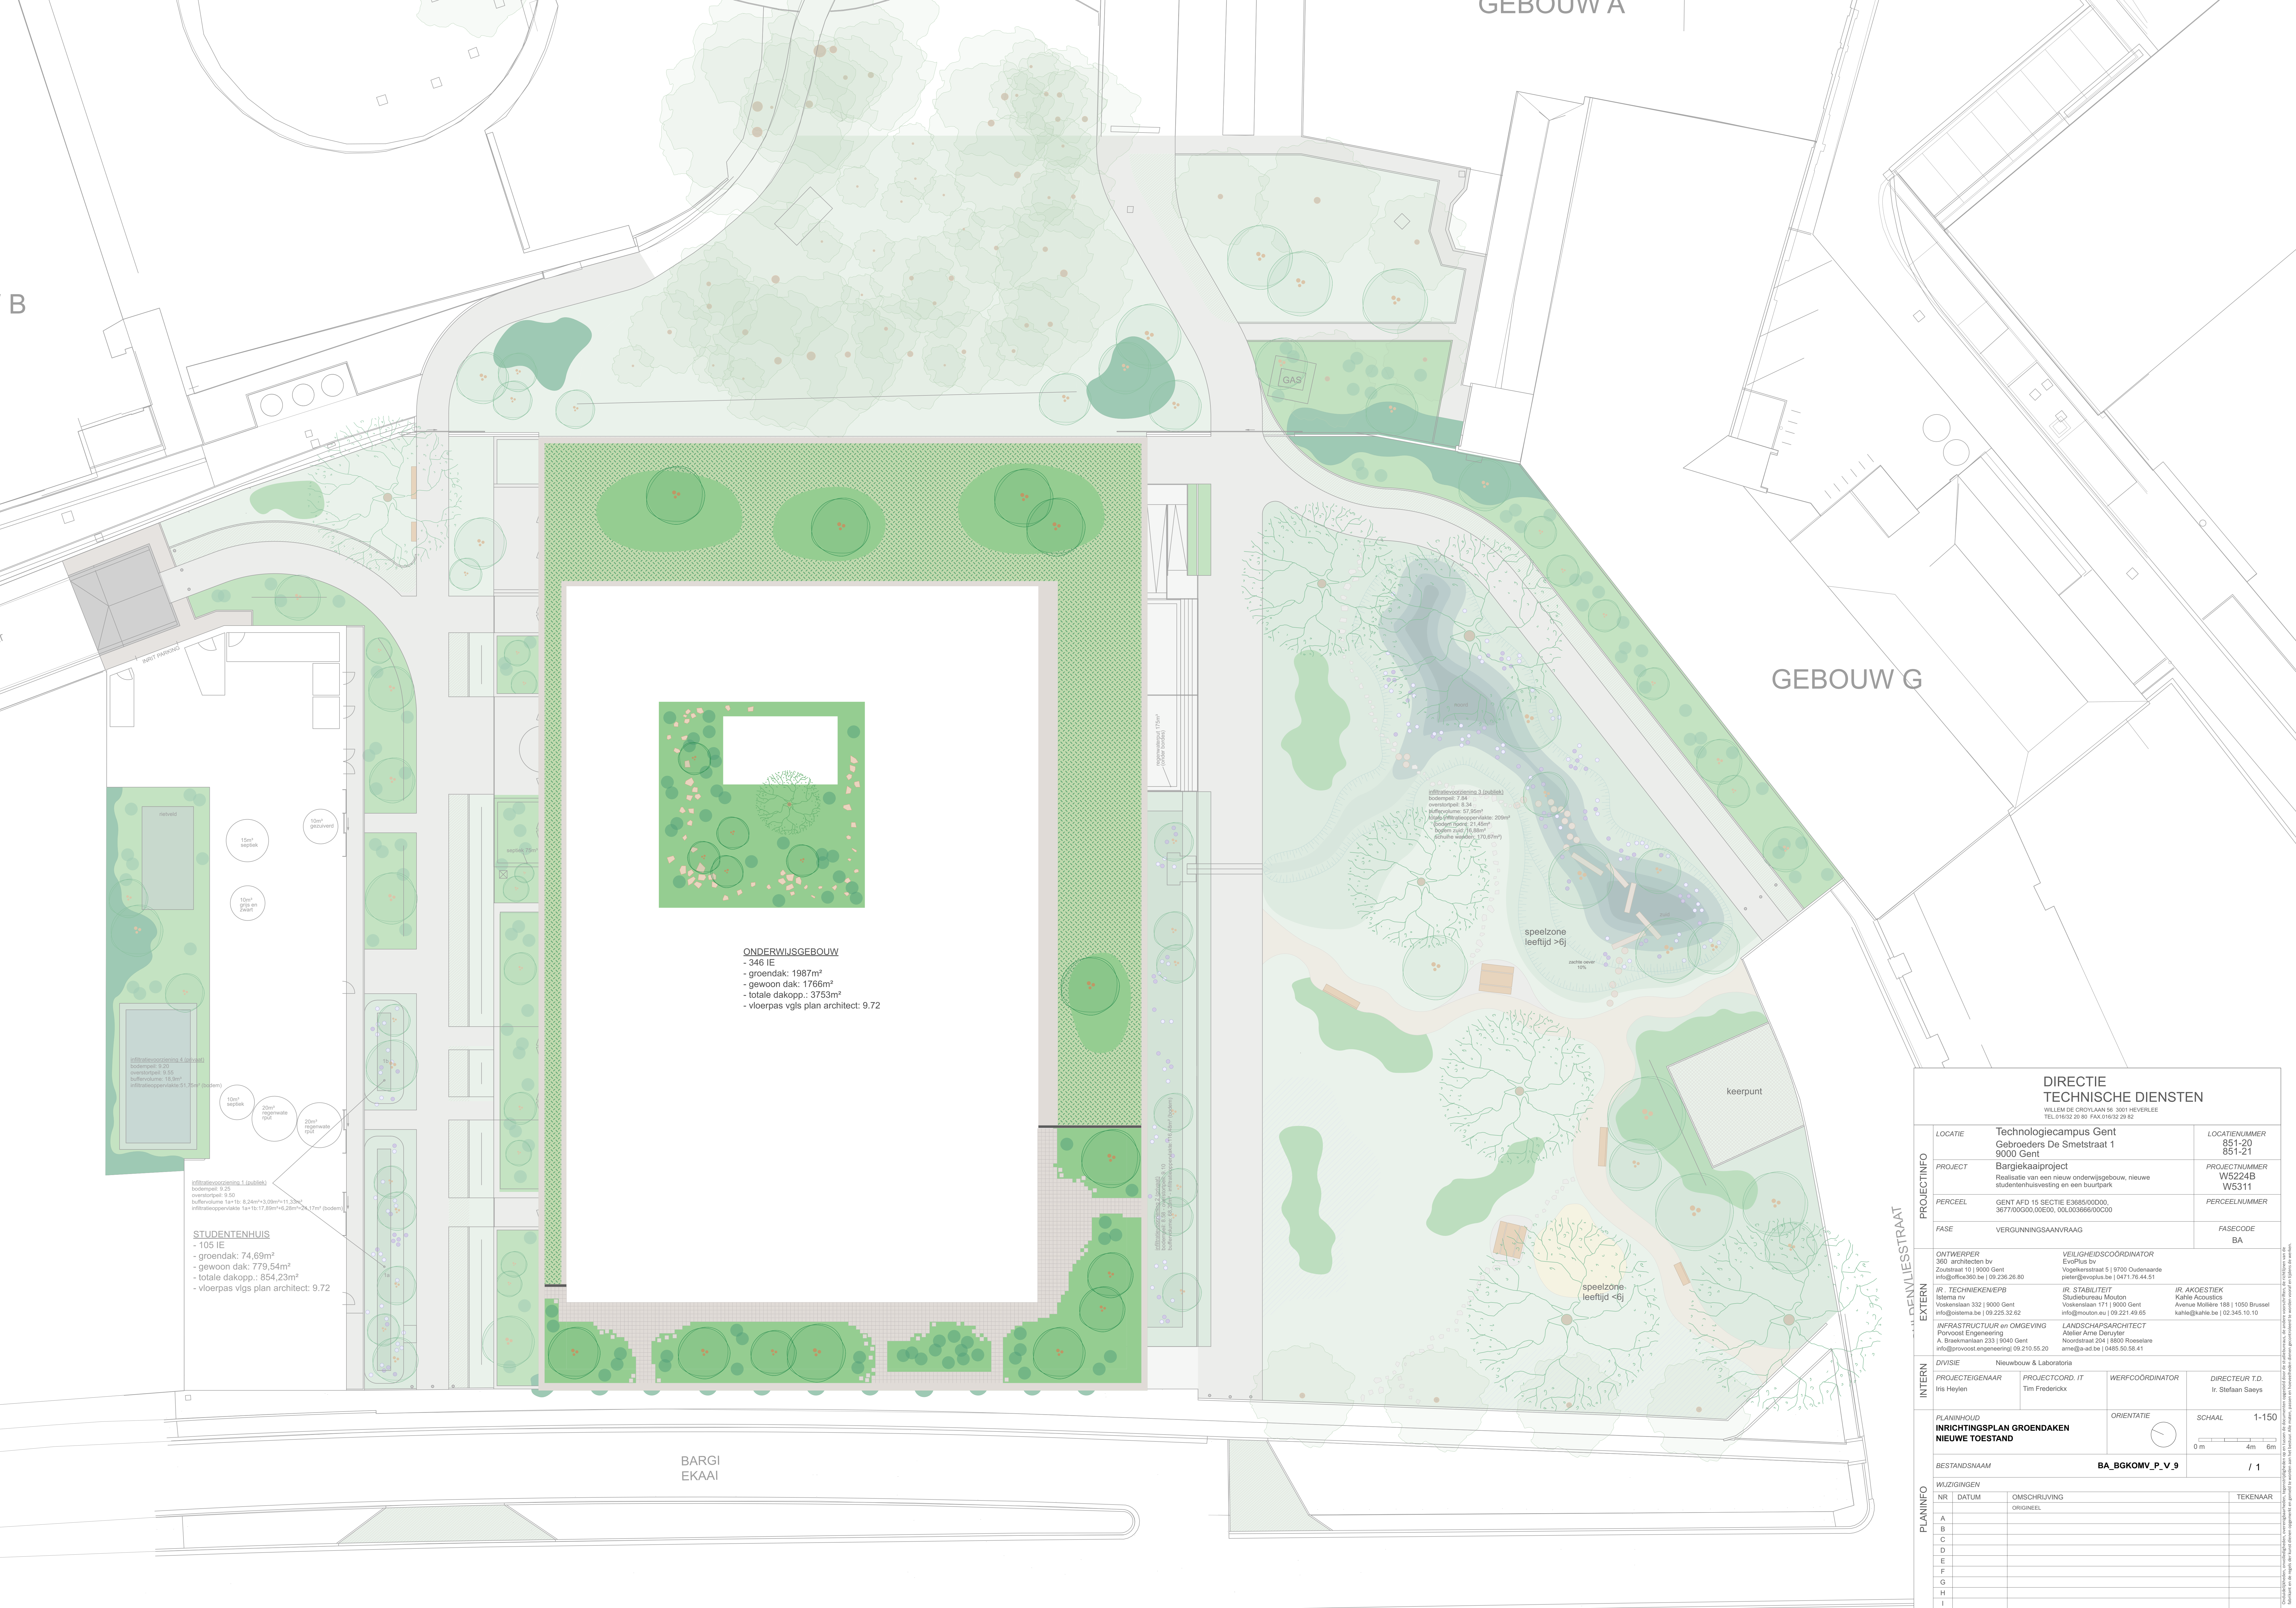

DIRECTIE TECHNISCHE DIENSTEN			
WILHELM DE CROÿLAAN 55 3001 HEVERLEE TEL. 01622 20 80 FAX 01622 20 82			
PROJECTINFO	LOCATIE	Technologicacampus Gent Gebroeders De Smetstraat 1 9000 Gent	LOCATIE/NUMMER 851-20 851-21
	PROJECT	Bargiekaiproject Realisatie van een nieuw onderwijsgebouw, nieuwe studentenhuisevelling en een buurtpark	PROJECTNUMMER W5224B W5311
	PERCEEL	GENT AFD 15 SECTIE E3685/00000, 3677/00G00,00E00, 00L003666/00C00	PERCEELNUMMER
	FASE	VERGUNNINGSAANVRAAG	FASECODE BA
EXTEREN	ONTWERPER 360 architecten bv Zoutstraat 10 9000 Gent info@360.be 09.238.26.80		VEILIGHEIDSCOÖRDINATOR EvoPlus bv Vogelkerkestraat 5 9700 Oudenaarde pieter@evoplus.be 0471.76.44.51
	IR. TECHNIEKENIEPB Isterna nv Voelkenlaan 332 9000 Gent info@isterna.be 09.225.32.62		IR. STABILITEIT Studiebureau Mouton Voelkenlaan 171 9000 Gent info@mouton.eu 09.221.49.65
	IR. AKOESTIEK Kahle Acoustics Avenue Mollène 188 1050 Brussel kahle@kahle.be 02.345.10.10		
	INFRASTRUCTUUR en OMGEVING Porvoest Engineering A. Broekmanslaan 233 9040 Gent info@porvoestengineering.be 09.210.55.20		LANDSCHAPSARCHITECT Atelier Arne Denys Noordstraat 204 1800 Roselare arne@ar-denys.be 0485.50.58.41
INTEREN	DIVISIE Nieuwbouw & Laboratoria		
	PROJECTEIGENAAR Iris Heylen	PROJECTCOORD. IT Tim Fredericx	WERFCOORDINATOR DIRECTEUR T.D. Ir. Stefan Saeyns
	PLANINHOUD INRICHTINGSPLAN GROENDAKEN NIEUWE TOESTAND		
	BESTANDSNAAM BA_BGKOMV_P_V.9		
PLANINFO	WIJZIGINGEN		TEKENAAR
	NR	DATUM	OMSCHRIJVING
	A		ORIGINEEL
	B		
	C		
	D		
	E		
	F		
	G		
	H		
	I		