


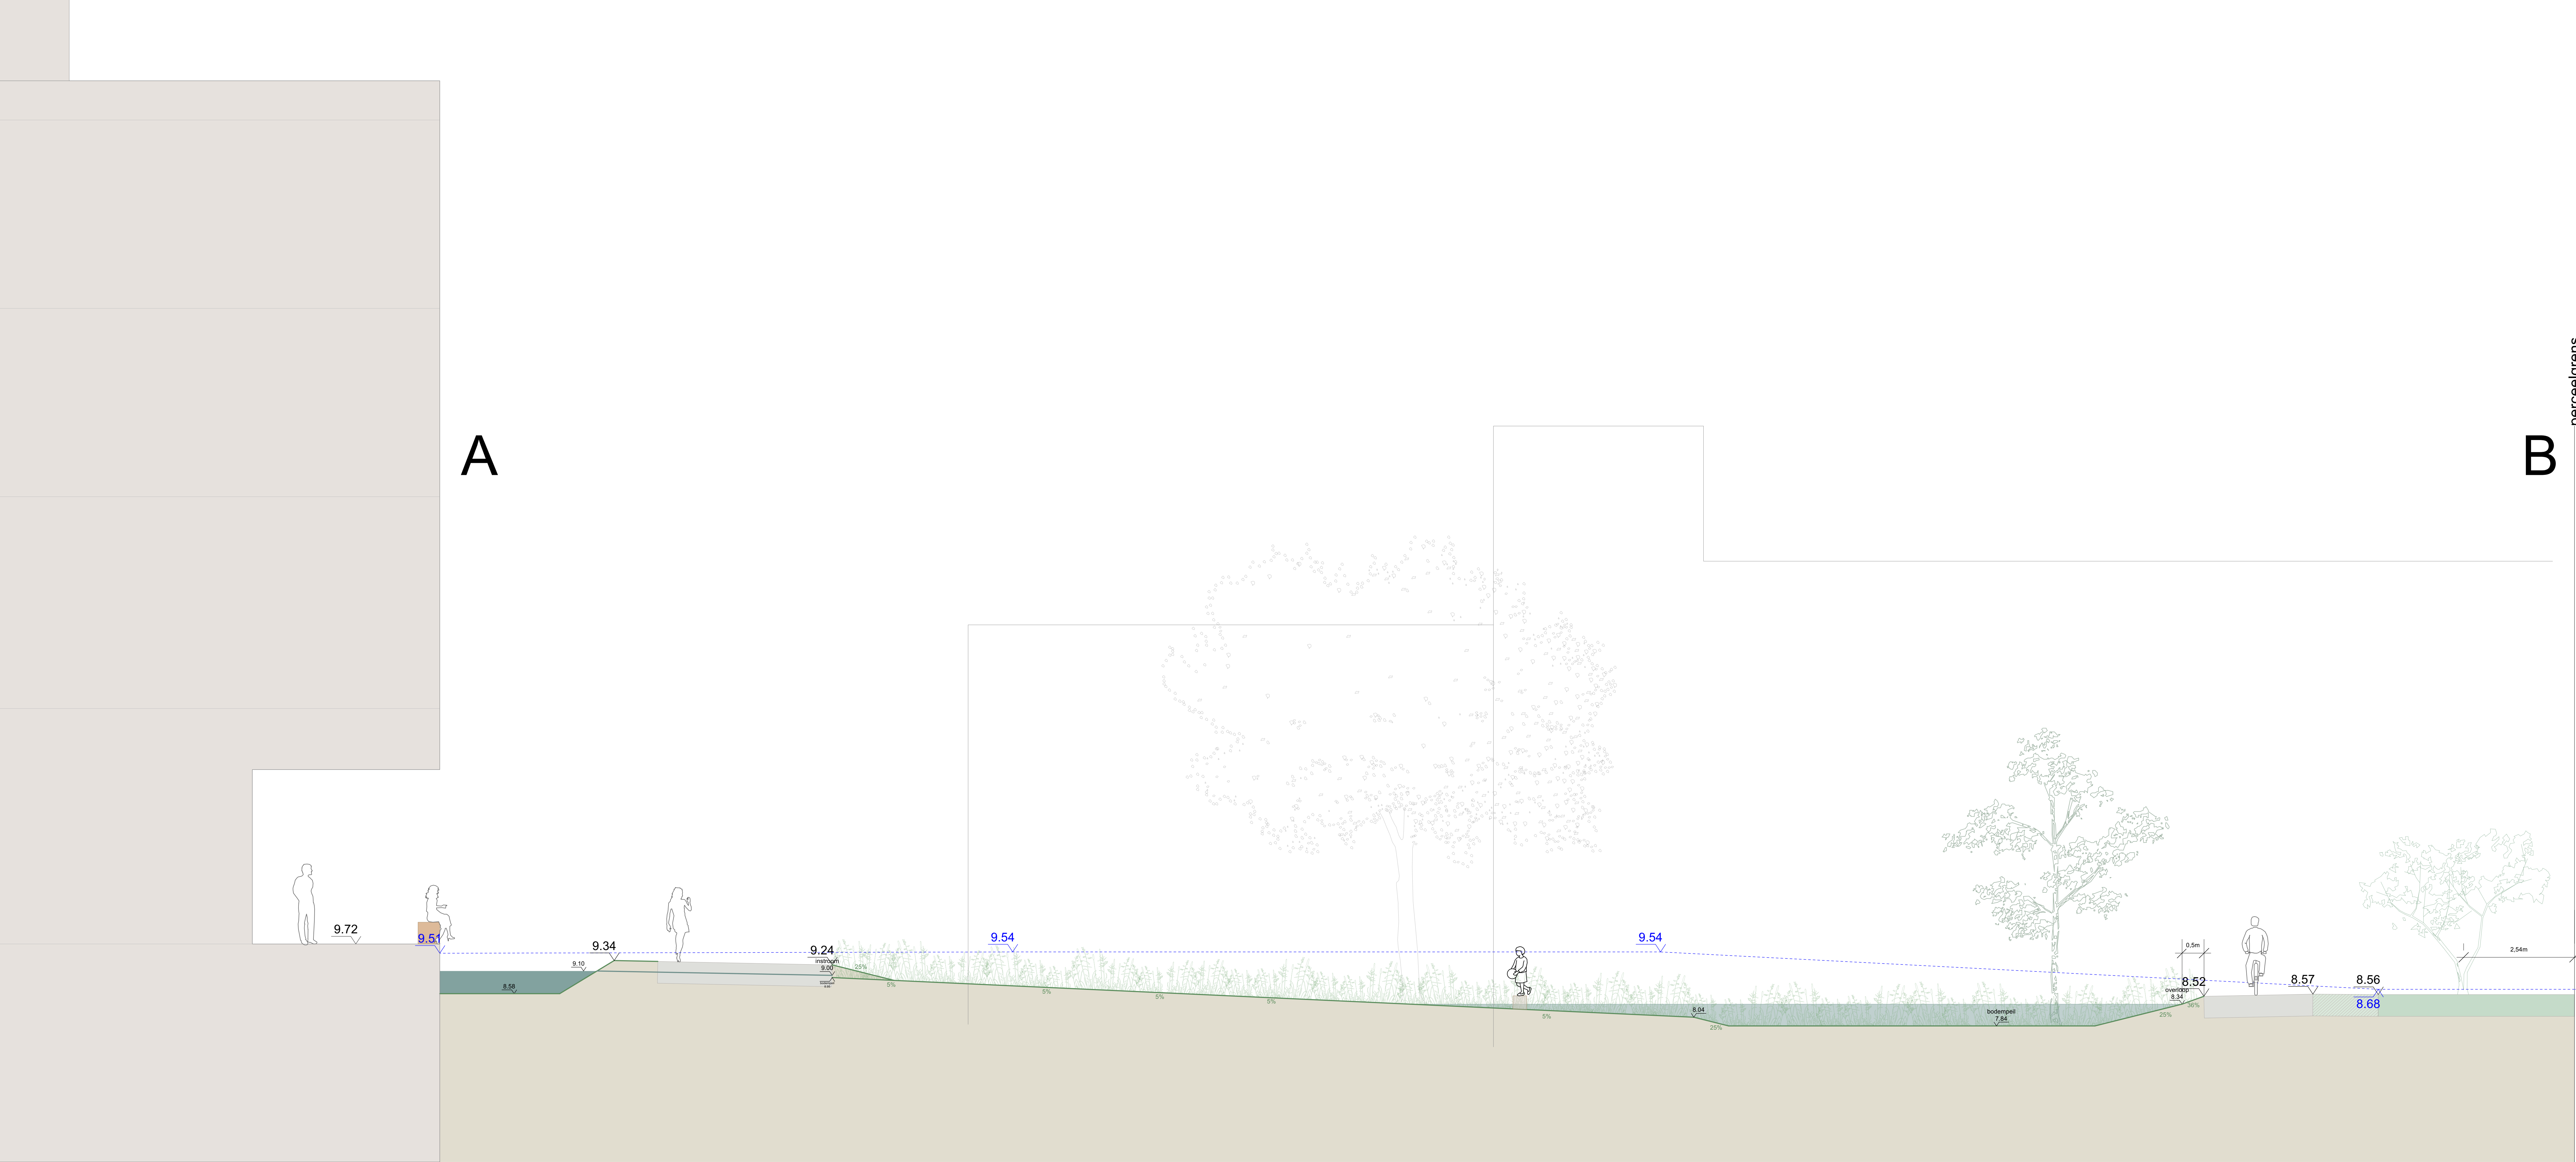

DIRECTIE TECHNISCHE DIENSTEN				
WILLEM DE CROLYLAAN 55 3001 HEVERLEE TEL. 01632 20 80 FAX 01632 20 82				
PROJECTINFO	LOCATIE	Technologiecampus Gent Gebroeders De Smetstraat 1 9000 Gent		LOCATIENUMMER 851-20 851-21
	PROJECT	Bargiekaiproject Realisatie van een nieuw onderwijsgebouw, nieuwe studentenhuisvesting en een buurtpark		PROJECTNUMMER W5224B W5311
	PERCEEL	GENT AFD 15 SECTIE E3685/00D00, 3677/00G00,00E00, 00L003666/00C00		PERCEELNUMMER
	FASE	VERGUNNINGSAANVRAAG		FASECODE BA
EXTERN	ONTWERPER 360 architecten bv Zoutstraat 10 9000 Gent info@office360.be 09.238.26.80		VEILIGHEIDSCOÖRDINATOR EvoPlus bv Vogelkerkestraat 5 9700 Oudenaarde pieter@evoplus.be 0471.76.44.51	
	IR. TECHNIEKENIEPB Istema nv Vookenlaan 332 9000 Gent info@ostema.be 09.225.32.62		IR. STABILITEIT Studiebureau Mouton Vookenlaan 171 9000 Gent info@mouton.eu 09.221.49.65	
	INFRASTRUCTUUR en OMGEVING Porrocel Engineering A. Broekmanslaan 233 9040 Gent info@porrocel.be 09.210.55.20		IR. AKOESTIEK Kahle Acoustics Avenue Mollère 188 1050 Brussel kahle@kahle.be 02.345.10.10	
	LANDSCHAPSARCHITECT Atelier Arne Denuyter Noordstraat 204 18000 Roselare arne@ar-ad.be 0485.50.58.41			
INTERN	DIVISIE Nieuwbouw & Laboratoria			
	PROJECTEIGENAAR Iris Heylen	PROJECTCOORD. IT Tim Fredericx	WERFCOÖRDINATOR	DIRECTEUR T.D. Ir. Stefan Saeys
	PLANINHOUD TERREINPROFIEL LANDSCHAAPSAANLEG NIEUWE TOESTAND		ORIENTATIE	SCHAAL 1-50
	BESTANDSNAAM		BA_BGKOMV_T_V_1 / 1	
PLANINFO	WIJZIGINGEN			
	NR	DATUM	OMSCHRIJVING	TEKENAAR
			ORIGINEEL	
	A			
	B			
	C			
	D			
	E			
	F			
	G			
	H			
I				

perceelgrens