


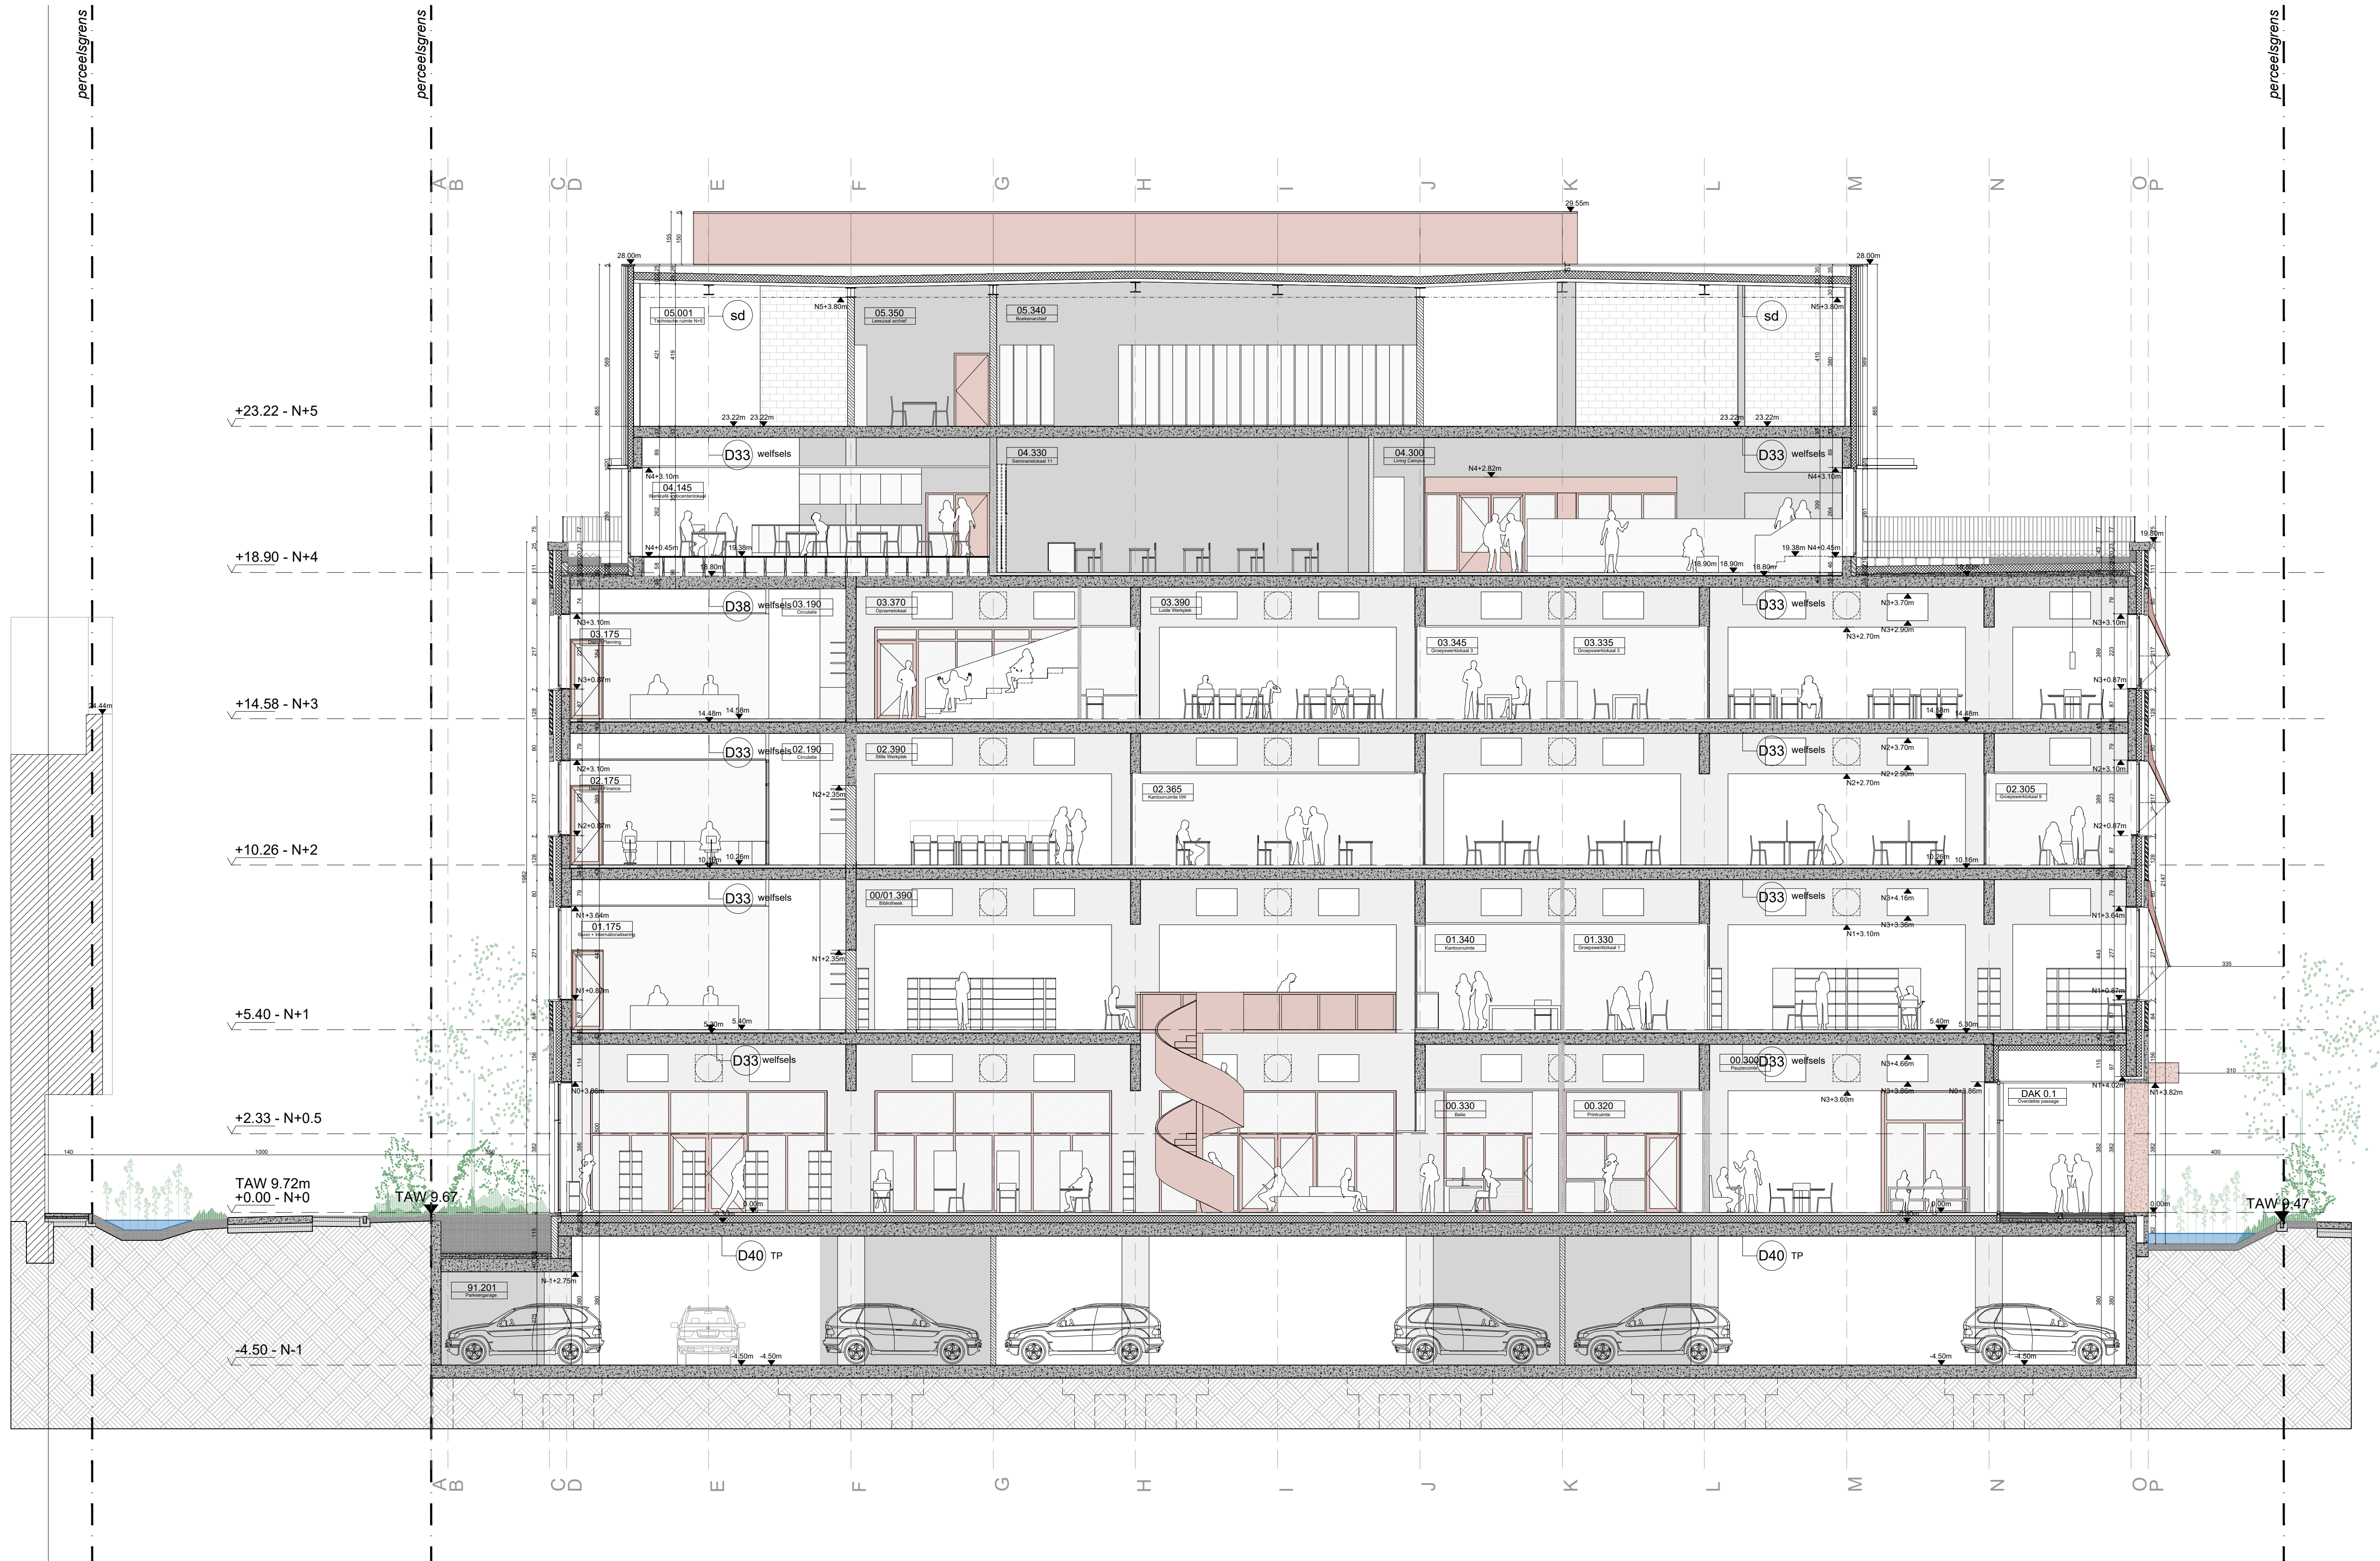

DIRECTIE TECHNISCHE DIENSTEN			
KU LEUVEN			
WILLEM DE CROYLAAN 56 3001 HEVERLEE TEL.016132 20 80 FAX.016132 29 82			
PROJECTINFO	LOCATIE	Technologiecampus Gent Gebroeders De Smetstraat 1 9000 Gent	LOCATIENUMMER 851-20 851-21
	PROJECT	Bargiekaiproject Realisatie van een nieuw onderwijsgebouw, nieuwe studentenhuysvesting en een buurtpark	PROJECTNUMMER W5224B W5311
	PERCEEL	GENT AFD 15 SECTIE E 368500000, 3687100000,00E00, 00L00 3669/00C00	PERCEELNUMMER
	FASE	VERGUNNINGSAANVRAAG	FASECODE BA
EXTERN	ONTWERPER 360 architecten bv Zuidstraat 10 9000 Gent info@office360.be 09.236.26.80		VEILIGHEIDSCOÖRDINATOR EvoPlus bv Vogelkerkestraat 51 9700 Oudenaarde pieter@evoplus.be 0471.76.44.51
	IR. TECHNIEKENEP8 Ismaïla nv Voetenstraat 332 9000 Gent info@ismaïla.be 09.225.32.62		IR. STABILITEIT Studebureau Mouton Voetenstraat 171 9000 Gent info@mouton.eu 09.221.49.65
	INFRASTRUCTUUR en OMGEVING Provost Engineering A. Broekmanslaan 253 9040 Gent info@provost-engineering 09.210.55.20		IR. AKOESTIEK Kahle Acoustics Avenue Mollere 158 1050 Brussel kahle@kahle.be 02.345.10.10
	LANDSCHAPSARCHITECT Keller Arne Derynck Noordstraat 204 9000 Roselare arne@ka-ad.be 0485.50.58.41		
INTERN	DIVISIE Nieuwbouw & Laboratoria		
	PROJECTEIGENAAR Iris Heylen	PROJECTCORD. IT Tim Fredericx	WERFCOORDINATOR DIRECTEUR T.D. Ir. Stéfaan Saeys
	PLANNING BGK-OG : ONDERWIJSGEBOUW Sne de G		ORIENTATIE SCHAAL 1-100 0 m 4m
	BESTANDSNAAM		BA_BGKOG_S_V_8
PLANINFO	WIJZIGINGEN		
	NR	DATUM	OMSCHRIJVING
	A	15/11/2022	ORIGINEEL
	B		
	C		
	D		
	E		
	F		
	G		
	H		
	I		