


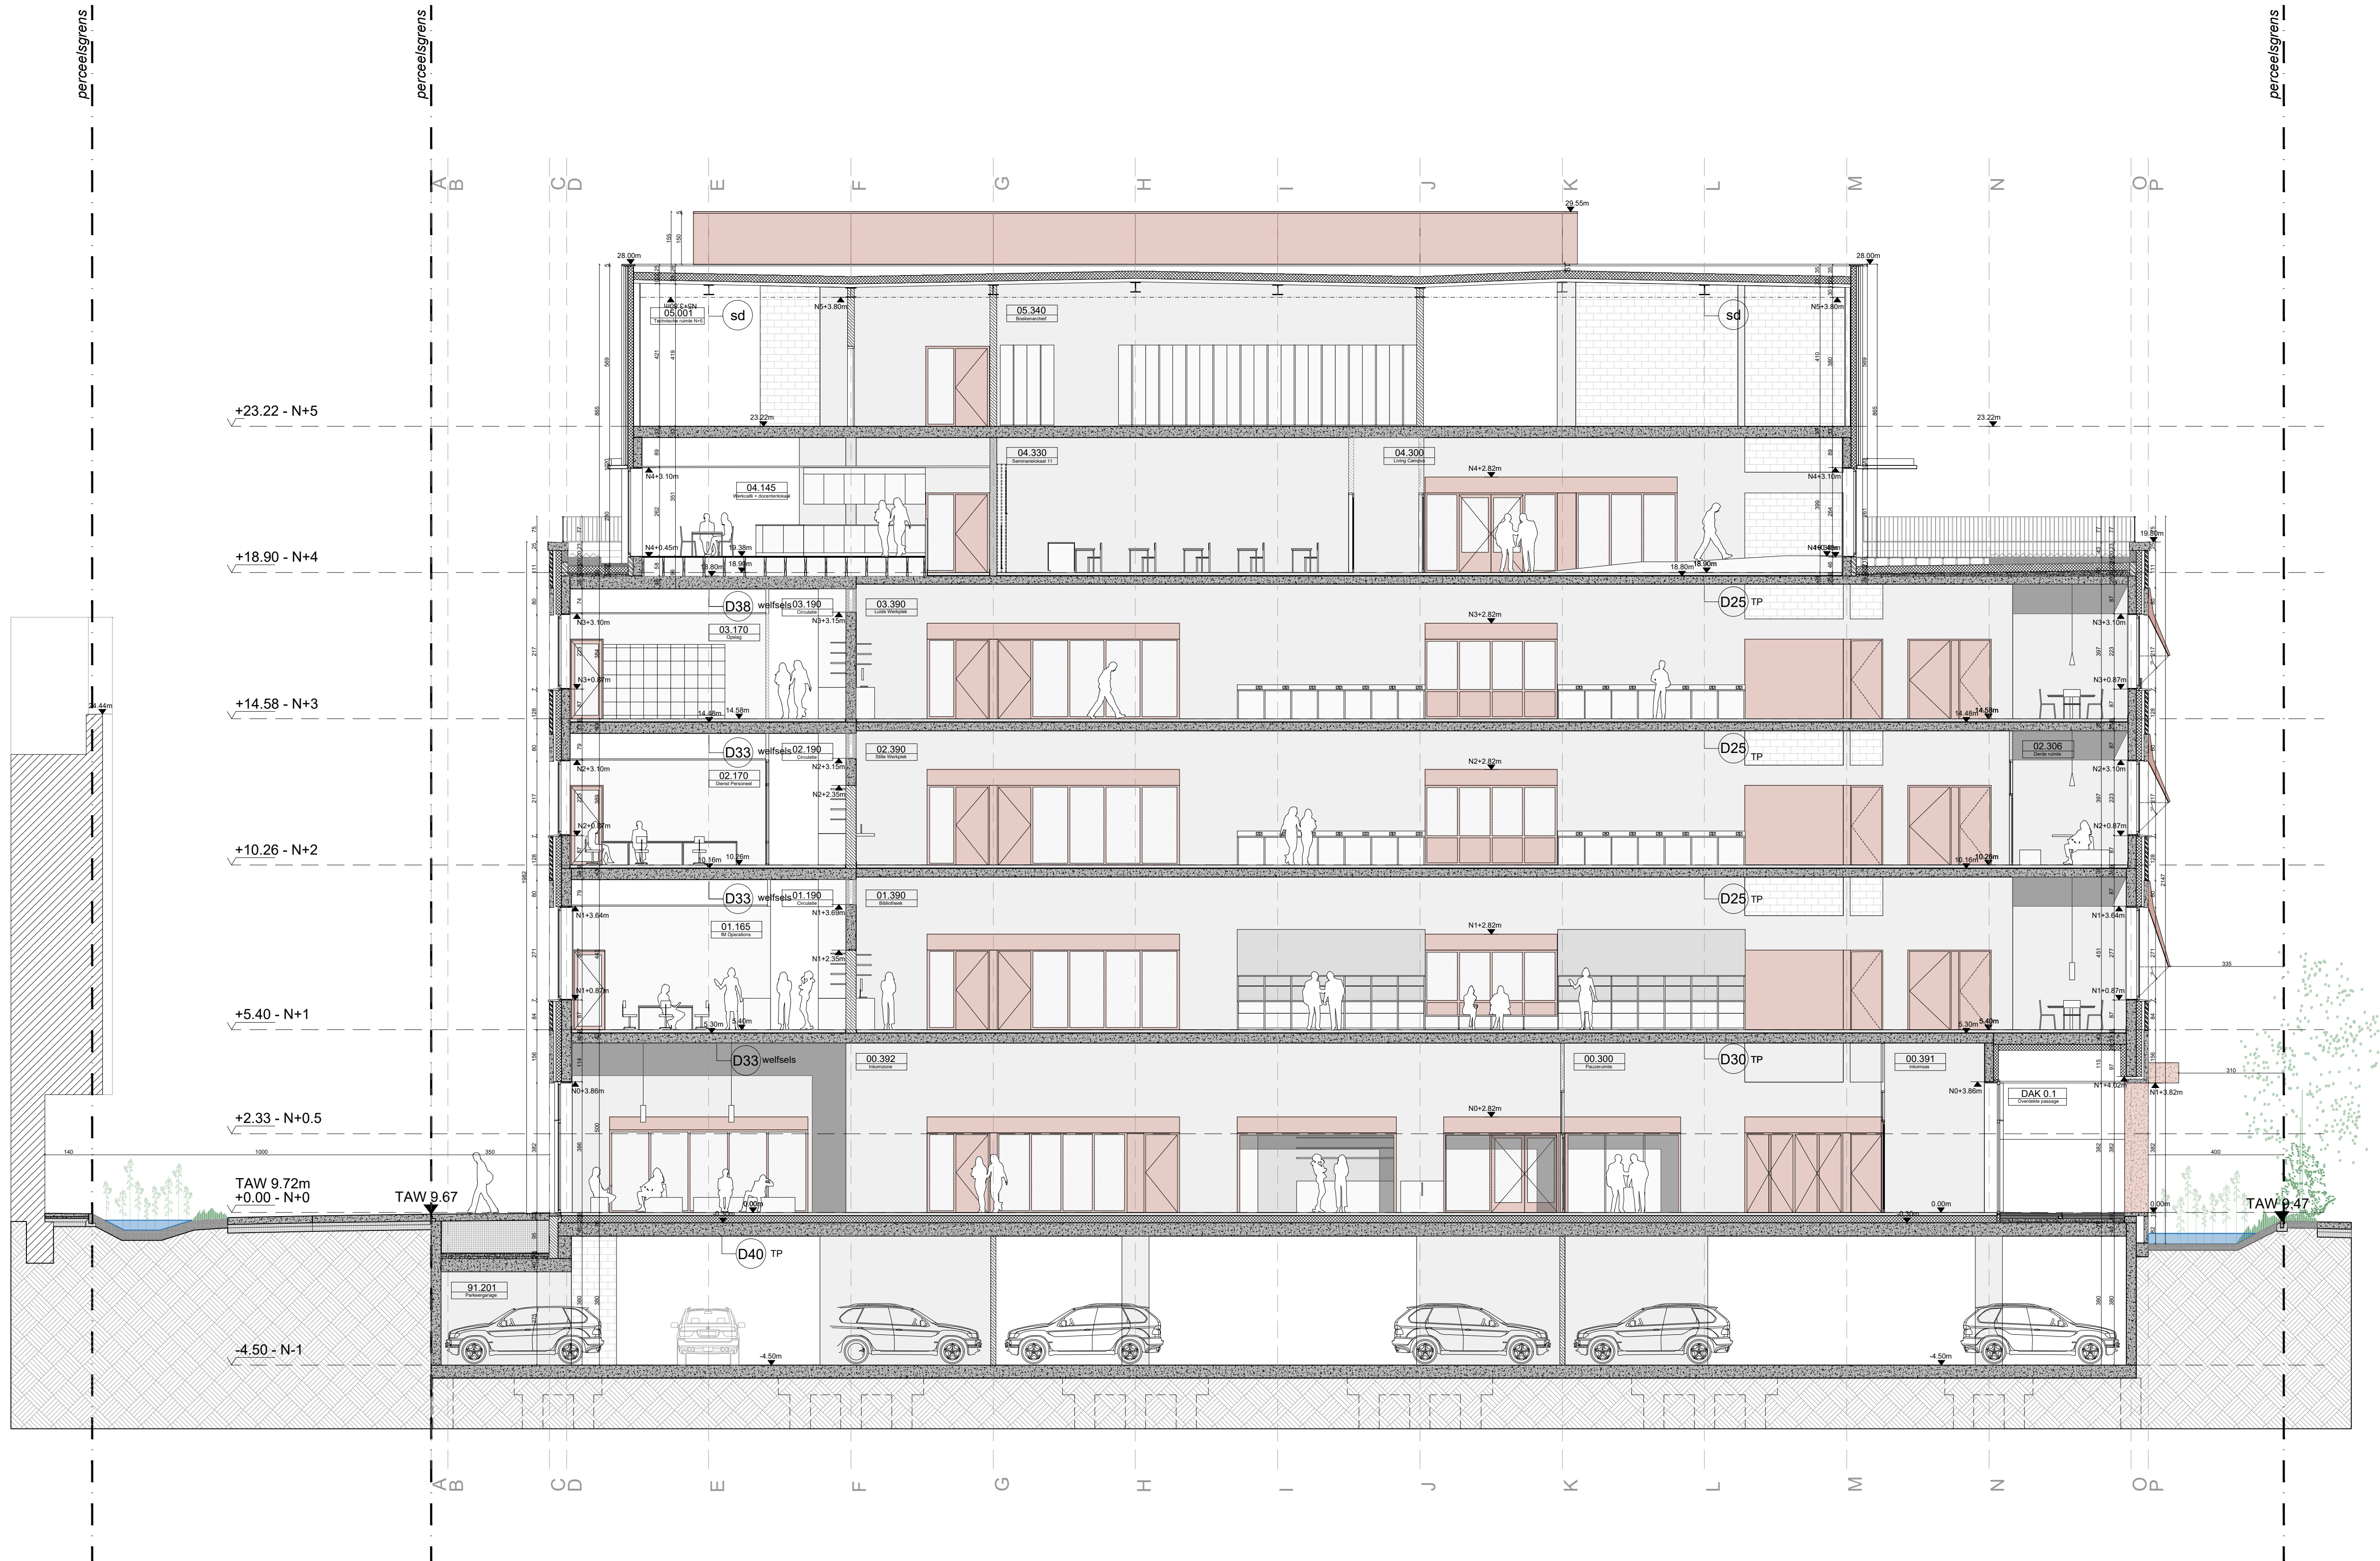

KU LEUVEN		DIRECTIE TECHNISCHE DIENSTEN	
LOCATIE		Technologiecampus Gent Gebroeders De Smetstraat 1 9000 Gent	LOCATIENUMMER 851-20 851-21
PROJECT		Bargiekaiproject Realisatie van een nieuw onderwijsgebouw, nieuwe studentenhuysvesting en een buurtpark	PROJECTNUMMER W5224B W5311
PERCEEL		GENT AFD 15 SECTIE E 366S00000, 367T00000, 00E00, 00L00 366S00000	PERCEELNUMMER
FASE		VERGUNNINGSAANVRAAG	FASECODE BA
EXTERN	ONTWERPER		VEILIGHEIDSCOORDINATOR
	360 architecten bv Zuidstraat 10 9000 Gent info@office360.be 09.236.26.80		EvoPlus bv Vogelkerkestraat 51 9700 Oudenaarde pieter@evoplus.be 0471.76.44.51
	IR. TECHNIEKENEP8		IR. STABILITEIT
	Isidema nv Voetenlaan 332 9000 Gent info@isidema.be 09.225.32.62		Studebureau Mouton Voetenlaan 171 9000 Gent info@mouton.eu 09.221.49.65
INTERN	INFRASTRUCTUUR en OMGEVING		LANDSCHAPSARCHITECT
	Provost Engineering A. Broekmanslaan 253 9040 Gent info@provost-engineering 09.210.55.20		Kahle Acoustics Avenue Mollere 158 1050 Brussel kahle@kahle.be 02.345.10.10
	DIVISIE		WERFCOORDINATOR
	Nieuwbouw & Laboratoria		Directeur T.D. Ir. Stefaan Saeys
PLANINFO	PROJECT/GENAAR		WERFCOORDINATOR
	Iris Heylen		Directeur T.D. Ir. Stefaan Saeys
	PROJECTCORD. IT		WERFCOORDINATOR
	Tim Fredericx		Directeur T.D. Ir. Stefaan Saeys
PLANINFO	PLANNHOLD		ORIENTATIE
	BGK-OG : ONDERWIJSGEBOUW		SCHAAL 1-100
	Snedes H		0 m 4m
	BESTANDSNAAM		BA_BGKOG_S_V_9
PLANINFO	WIJZIGINGEN		TEKENAAR
	NR DATUM		TEKENAAR
	15/11/2022		TEKENAAR
	OMSCHRIJVING		TEKENAAR
PLANINFO	A		TEKENAAR
	B		TEKENAAR
	C		TEKENAAR
	D		TEKENAAR
PLANINFO	E		TEKENAAR
	F		TEKENAAR
	G		TEKENAAR
	H		TEKENAAR
PLANINFO	I		TEKENAAR
	J		TEKENAAR
	K		TEKENAAR
	L		TEKENAAR