


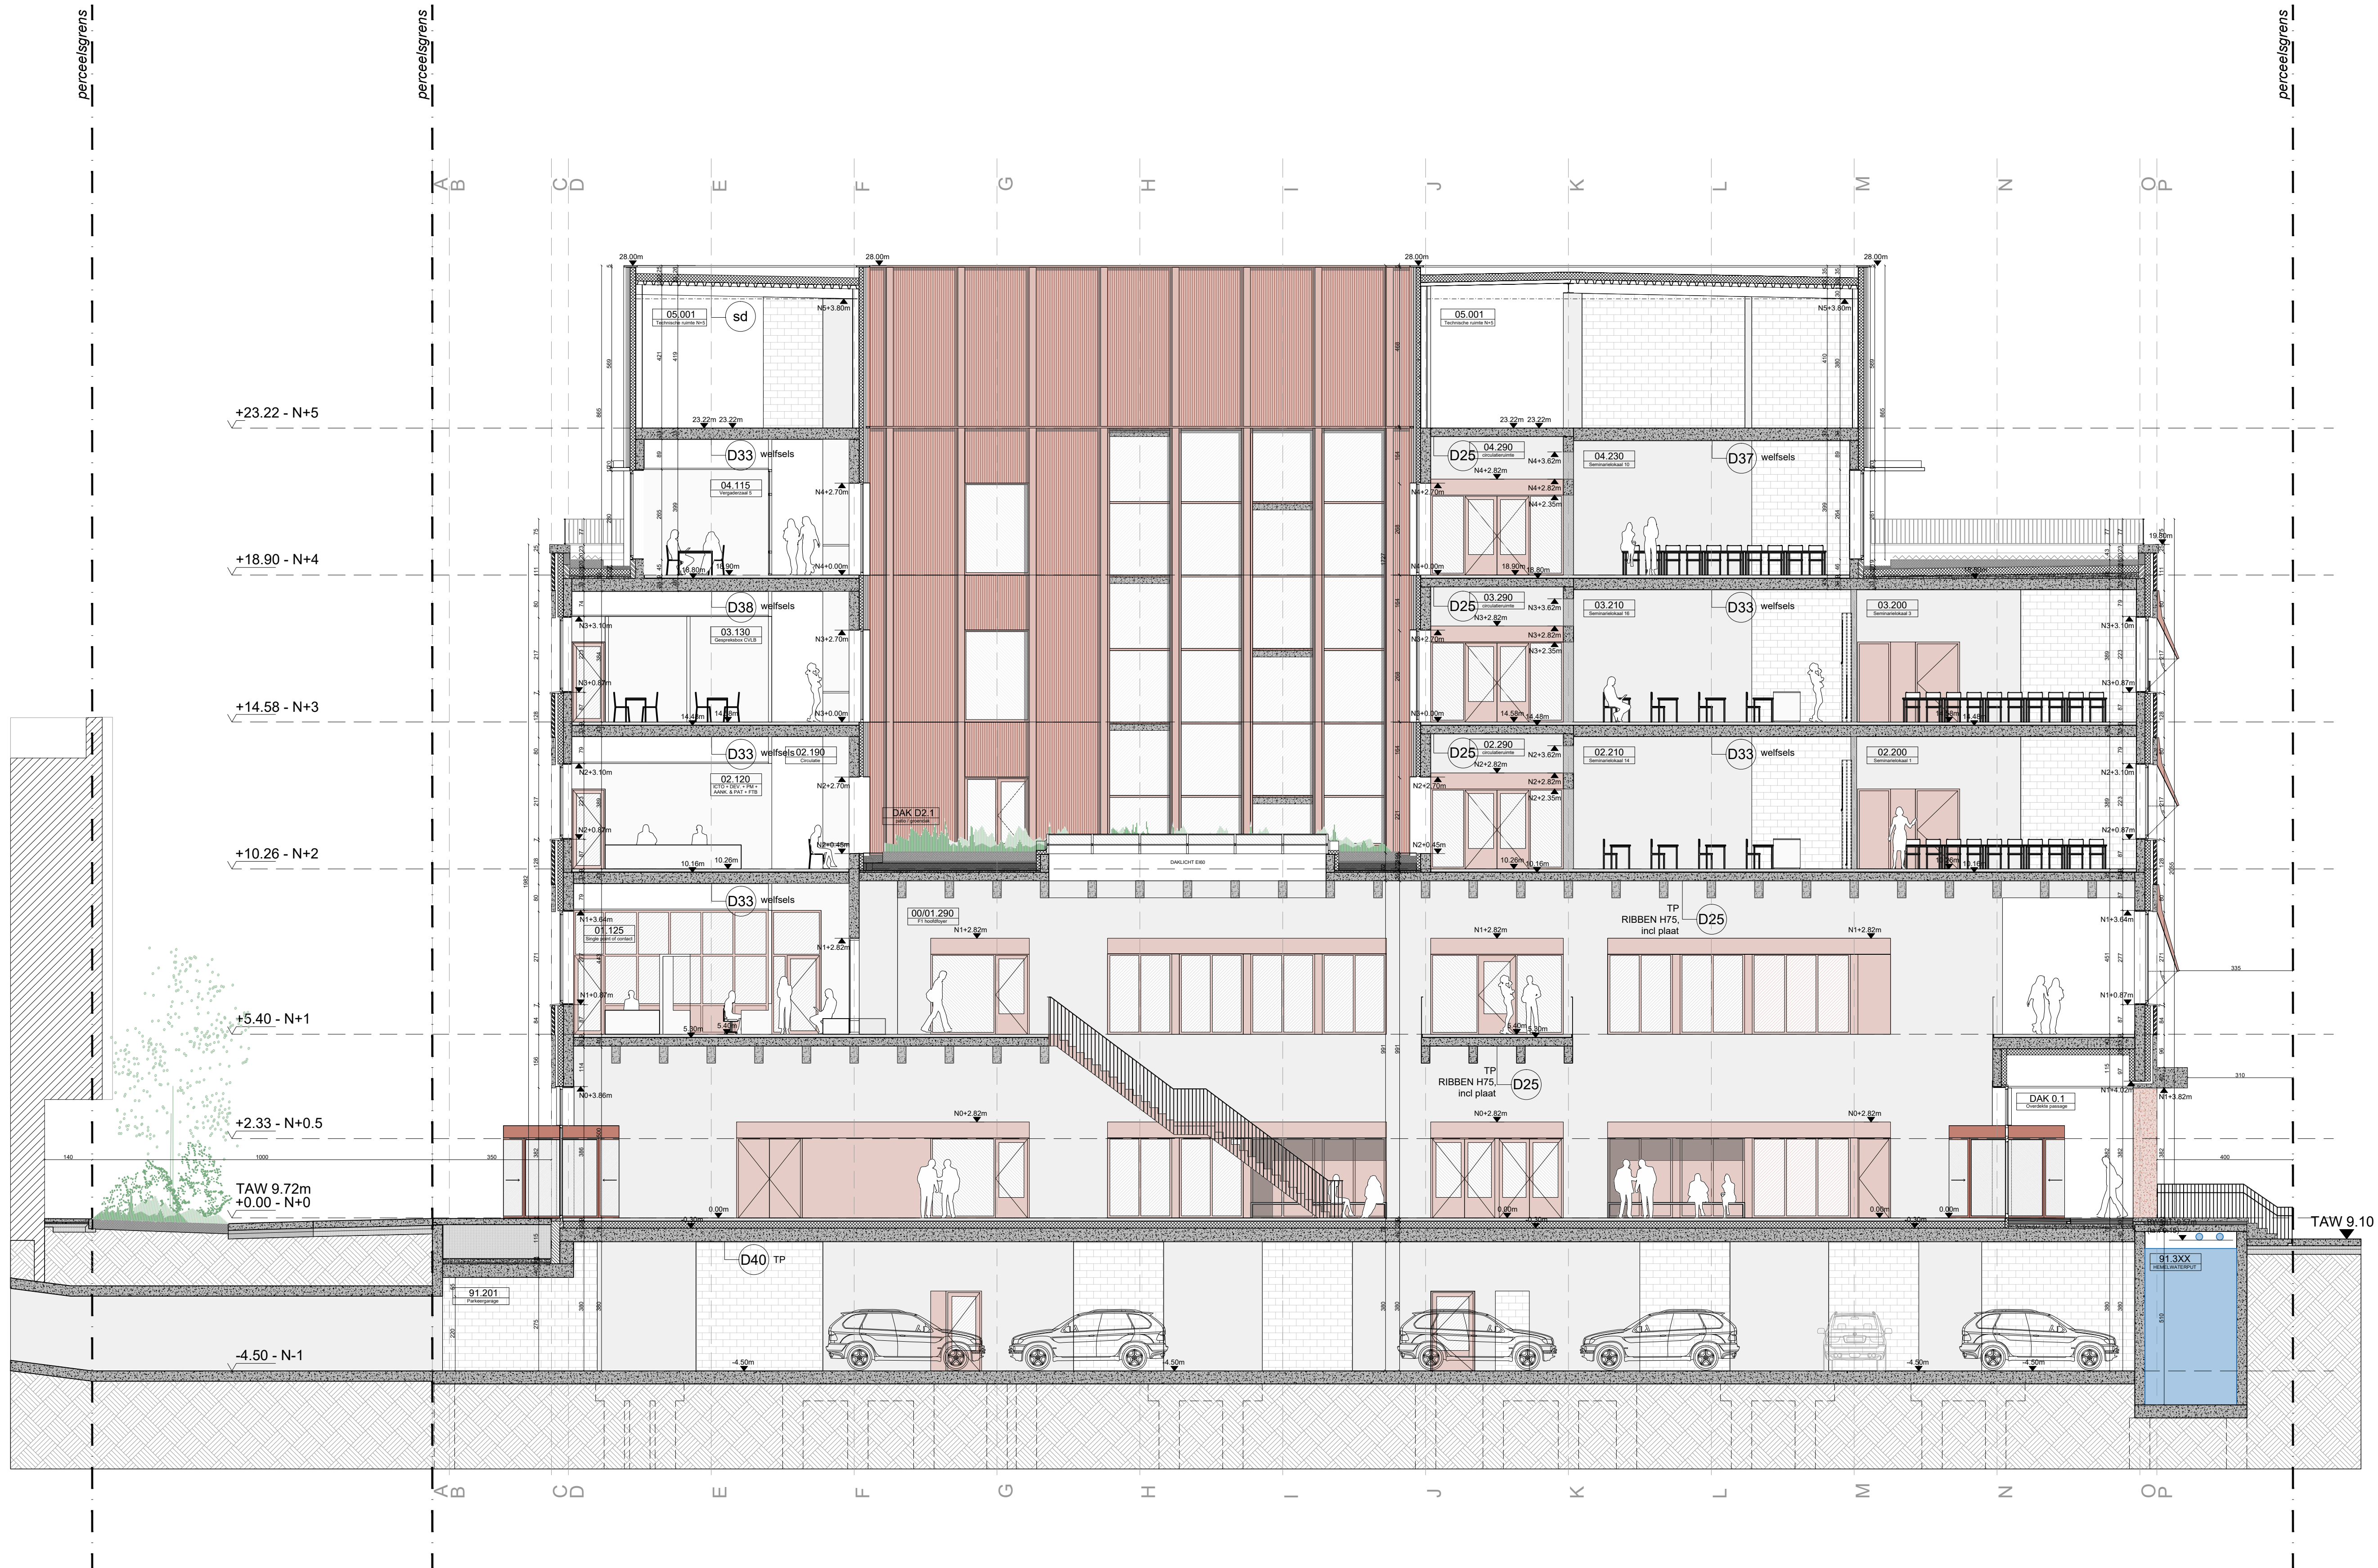

DIRECTIE TECHNISCHE DIENSTEN			
KU LEUVEN			
WILLEM DE CROYLAAN 16 3001 HEVERLEE TEL. 016/32 20 80 FAX. 016/32 29 82			
PROJECTINFO	LOCATIE	Technologieg campus Gent Gebroeders De Smetstraat 1 9000 Gent	LOCATIENUMMER 851-20 851-21
	PROJECT	Bargiekaiproject Realisatie van een nieuw onderwijsgebouw, nieuwe studentenhuysvesting en een buurtpark	PROJECTNUMMER W5224B W5311
	PERCEEL	GENT AFD 15 SECTIE E 3685/00/00, 3671/00/00, 00E00, 00L00 3668/00/00	PERCEELNUMMER
	FASE	VERGUNNINGSAANVRAAG	FASECODE BA
EXTERN	ONTWERPER	360 architecten bv Zaaierslaan 10 9000 Gent info@office360.be 09.236.26.80	VEILIGHEIDSCOÖRDINATOR EvoPlus bv Vogelkensstraat 5 9700 Oudenaarde pieter@evoplus.be 0471.76.44.51
	IR. TECHNIEKEN/EPB	Isma n v Voskenslaan 332 9000 Gent info@costema.be 09.225.32.62	IR. STABILITEIT Studio bureau Mouton Voskenslaan 171 9000 Gent info@mouton.eu 09.221.49.65
	IR. AKOESTIEK	Kahle Acoustics Avenue Mollere 158 1050 Brussel kahle@kahle.be 02.345.10.10	
	INFRASTRUCTUUR en OMGEVING	Provost Engineering A. Broekmanslaan 253 9040 Gent info@provost-engineering.be 09.210.55.20	LANDSCHAPSARCHITECT Alister Arne Deruyter Noordstraat 204 1800 Roselare arne@ar-ad.be 0485.50.58.41
INTERN	DIVISIE	Nieuwbouw & Laboratoria	
	PROJECT/GENAAR	Iris Heylen	PROJECTCORD. IT Tim Fredericx
	WERFCOORDINATOR	I. Stelaan Saey	
	DIRECTEUR T.D.	I. Stelaan Saey	
PLANINFO	PLANNHOLD	BGK-OG : ONDERWIJSGEBOUW	ORIENTATIE
	Schede D		SCHAAL 1-100 0 m 4m
	BESTANDSNAAM	BA_BGKOG_S_V_4	
	WIJZIGINGEN		
PLANINFO	NR	DATUM	OMSCHRIJVING
	A	15/11/2022	ORIGINEEL
	B		
	C		
	D		
	E		
	F		
	G		
	H		
	I		