


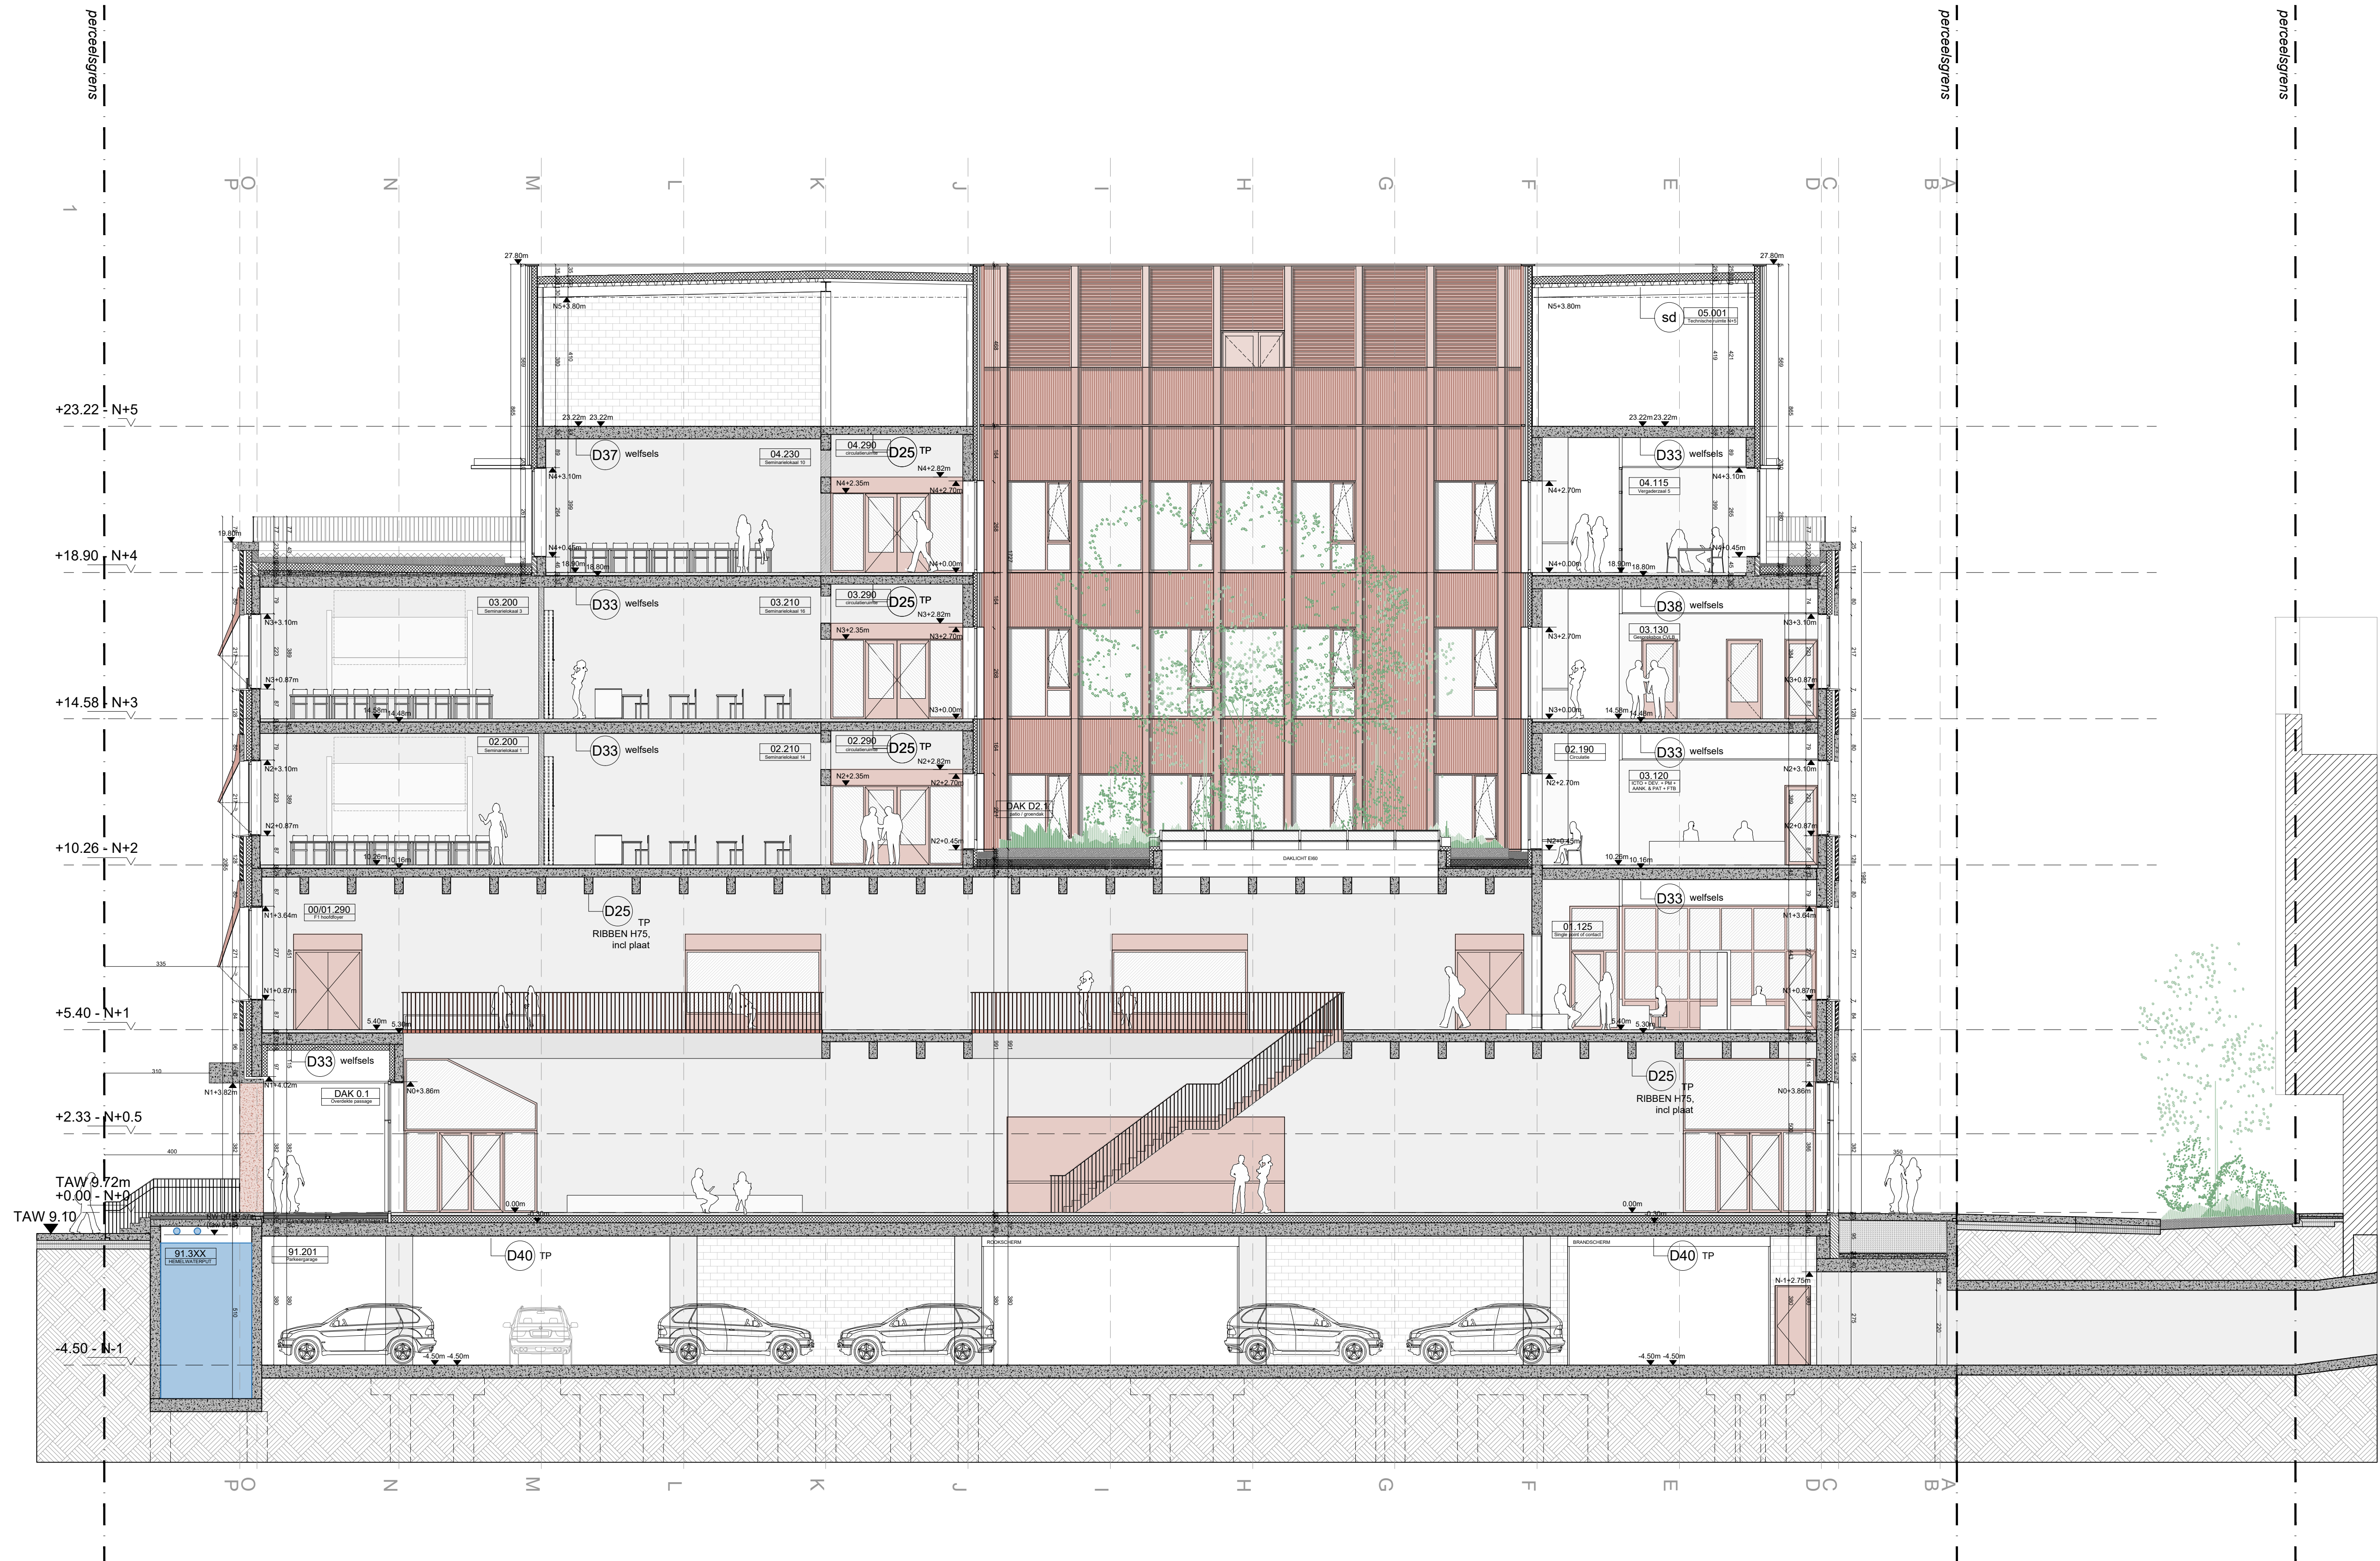

KU LEUVEN		DIRECTIE TECHNISCHE DIENSTEN	
Technologieg campus Gent Gebroeders De Smetstraat 1 9000 Gent		LOCATIENUMMER 851-20 851-21	
Bargiekaiproject Realisatie van een nieuw onderwijsgebouw, nieuwe studentenhuysvesting en een buurtpark		PROJECTNUMMER W5224B W5311	
GENT AFD 15 SECTIE E 366S00000, 367T00000, 00E00, 00L00 366S00000		PERCEELNUMMER	
VERGUNNINGSAANVRAAG		FASECODE BA	
ONTWERPER 360 architecten bv Zuidstraat 10 9000 Gent info@office360.be 09 236.28.80		VEILIGHEIDSCOÖRDINATOR EvoPlus bv Vogelkerkestraat 51 9700 Oudenaarde pieter@evoplus.be 0471.76.44.51	
IR. TECHNIEKENEPB Isidma nv Voskenslaan 332 9000 Gent info@isidma.be 09 225.32.62		IR. STABILITEIT Studebureau Mouton Voskenslaan 171 9000 Gent info@mouton.eu 09 221.49.65	IR. AKOESTIEK Kahle Acoustics Avenue Mollere 158 1050 Brussel kahle@kahle.be 02.345.10.10
INFRASTRUCTUUR en OMGEVING Provoost Engineering A. Broekmanslaan 253 9040 Gent info@provoost-engineering 09 210.55.20		LANDSCHAPSARCHITECT Abelien Arne Derynck Noordstraat 204 9000 Roselare arne@ar-ad.be 0485.50.58.41	
DIVISIE Nieuwbouw & Laboratoria		PROJECTCORD. IT Tim Fredericx	WERFCOORDINATOR DIRECTEUR T.D. Ir. Stefaan Saeys
PROJECT/GENAAR Iris Heylen		ORIENTATIE	SCHAAL 1-100 0 m 4m
PLANNING BGK-OG : ONDERWIJSGEBOUW Sneide D'		BESTANDSNAAM BA_BGKOG_S_V_5	
WIJZIGINGEN		TEKENAAR	
NR	DATUM	OMSCHRIJVING	
A	15/11/2022	ORIGINEEL	
B			
C			
D			
E			
F			
G			
H			
I			