


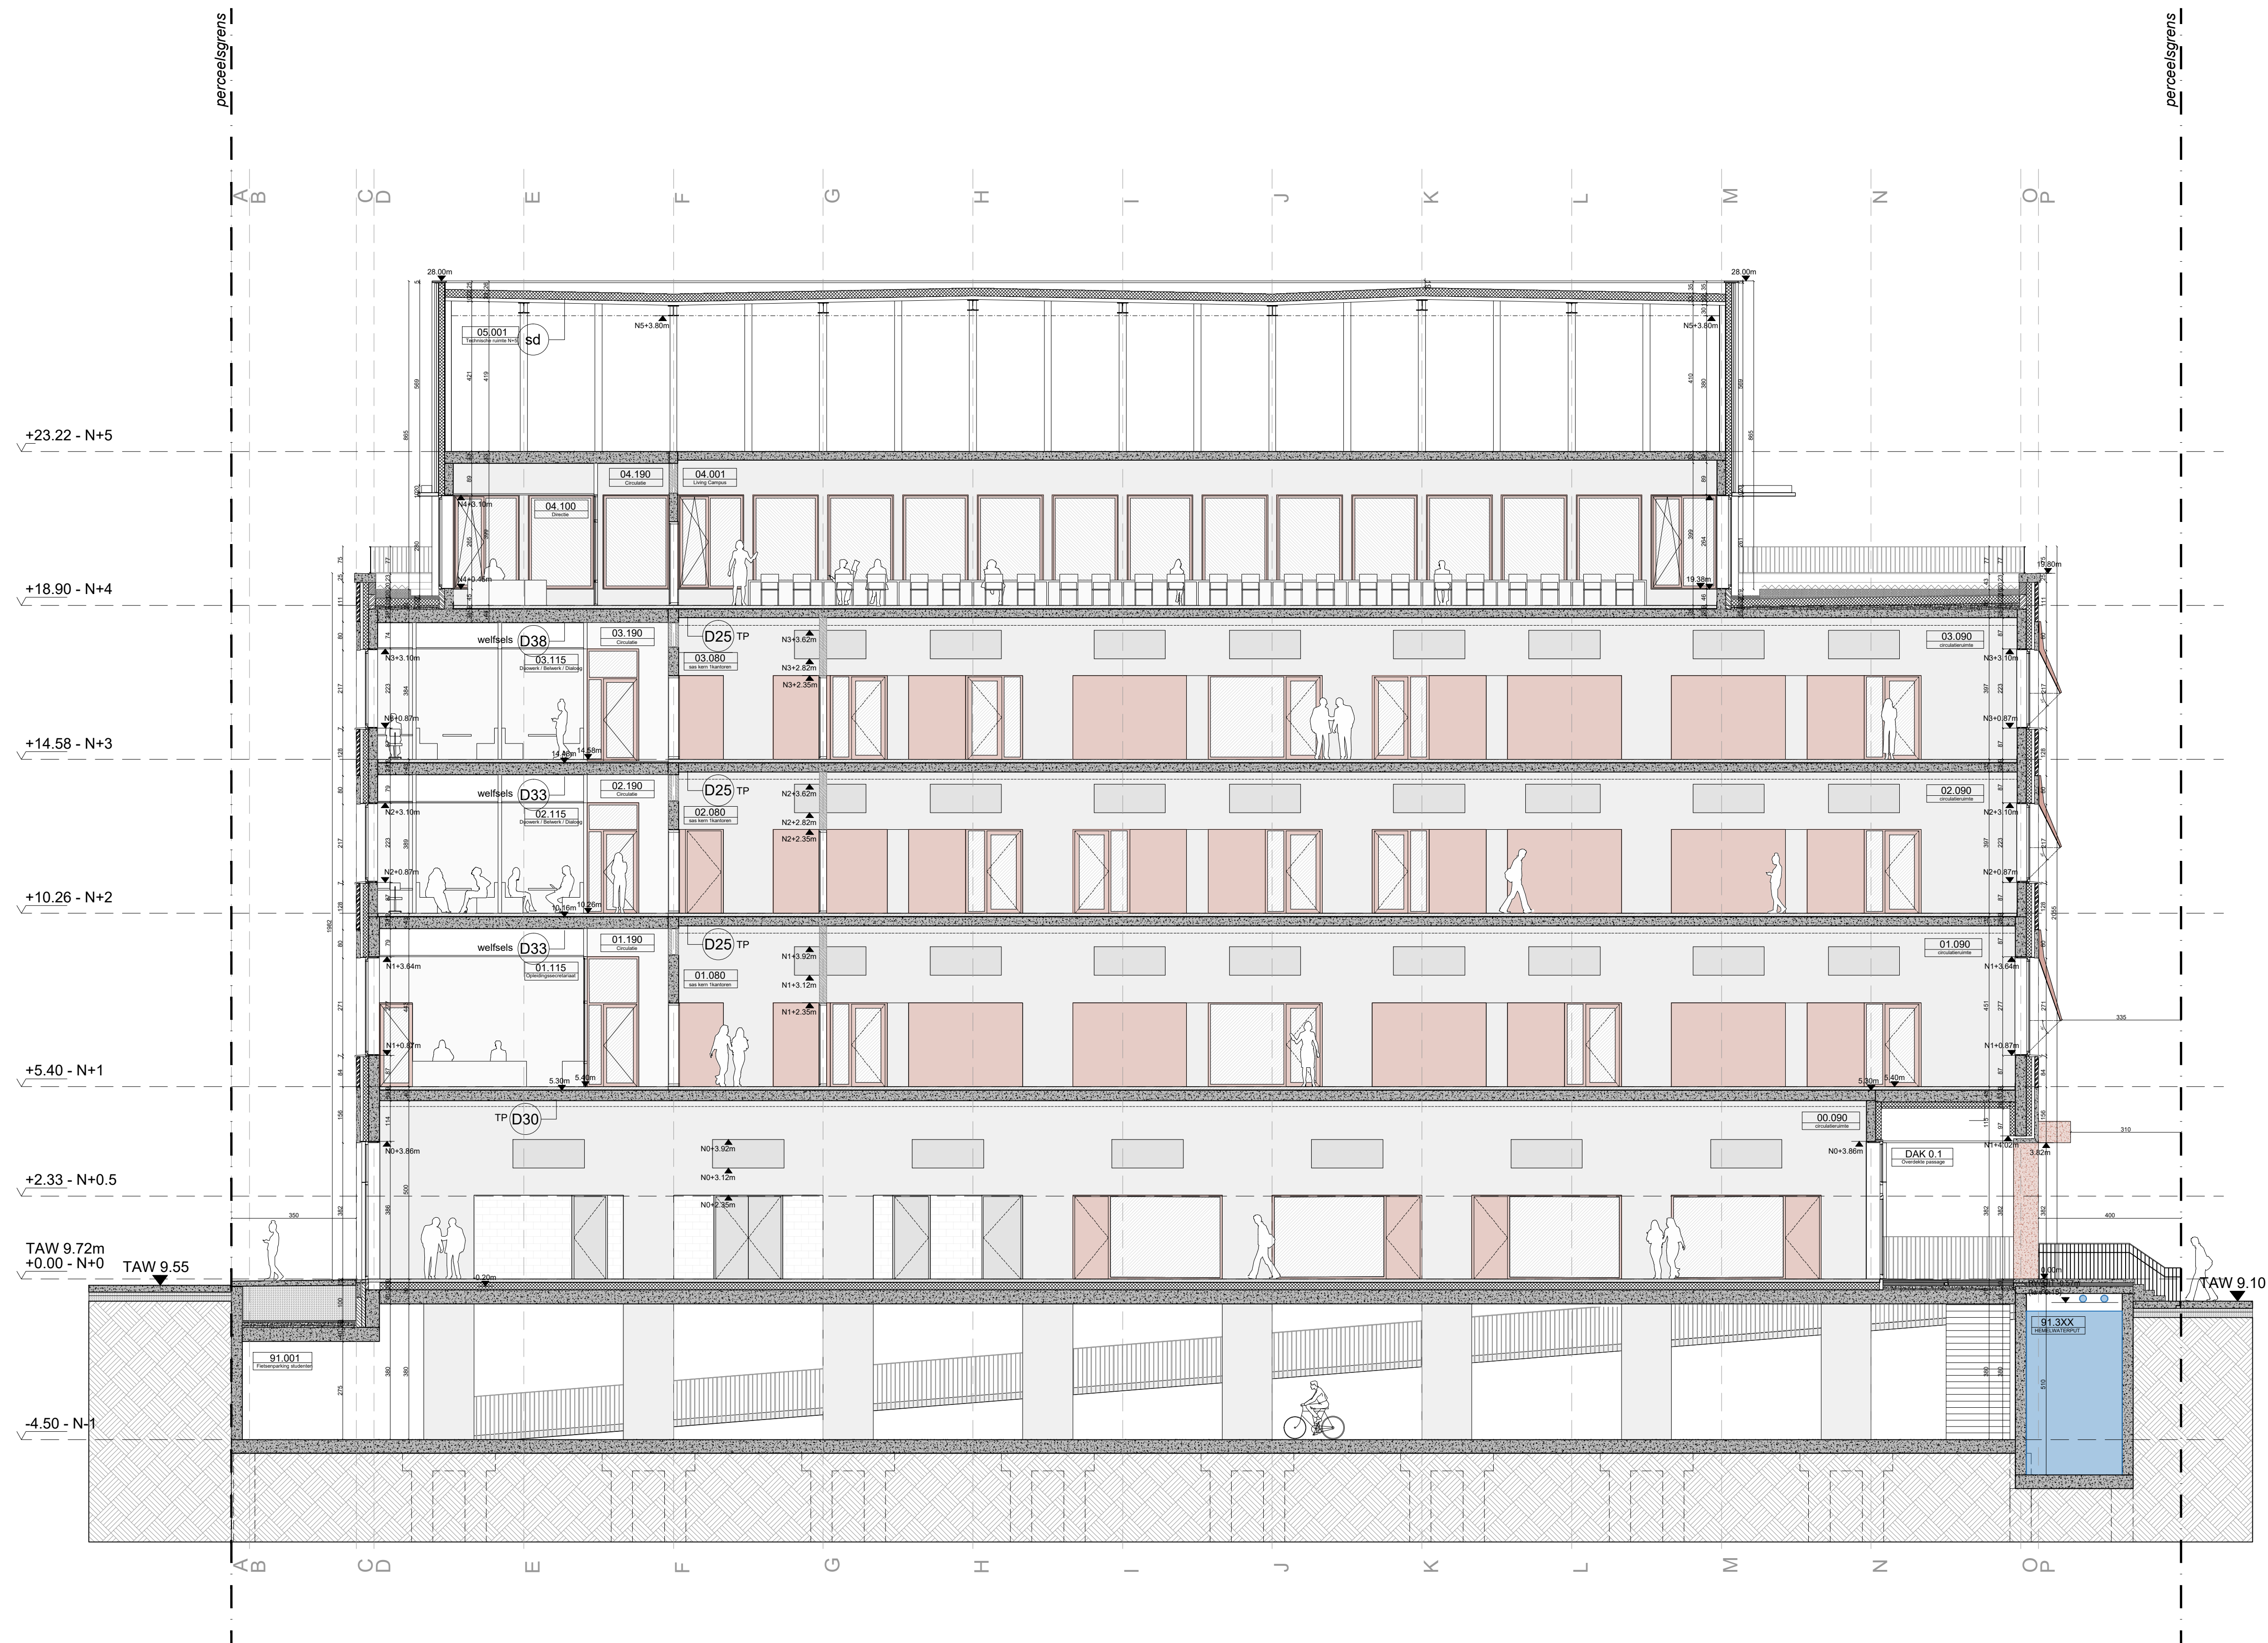

KU LEUVEN		DIRECTIE TECHNISCHE DIENSTEN		
		WILLEM DE CROYLAAN 56, 3001 HEVERLEE TEL.01632 20 80 FAX.01632 29 82		
PROJECTINFO	LOCATIE	Technologieg campus Gent Gebroeders De Smetstraat 1 9000 Gent		LOCATIENUMMER 851-20 851-21
	PROJECT	Bargiekaaproject Realisatie van een nieuw onderwijsgebouw, nieuwe studentenhuysvesting en een buurtpark		PROJECTNUMMER W5224B W5311
	PERCEEL	GENT AFD 15 SECTIE E 3685/000/00, 3677/000/00,00E00, 00L00 3666/000/00		PERCEELNUMMER
	FASE	VERGUNNINGSAANVRAAG		FASECODE BA
EXTERN	ONTWERPER	VEILIGHEIDSCOÖRDINATOR EvoPlus bv Vogelkerkestraat 5 9700 Oudenaarde pieter@evoplus.be 0471.76.44.51		
	IR. TECHNIEKENEPB Isidema nv Voorkenslaan 332 9000 Gent info@isidema.be 09 225.32.62	IR. STABILITEIT Studebureau Mouton Voorkenslaan 171 9000 Gent info@mouton.eu 09 221.49.65		IR. AKOESTIEK Kahle Acoustics Avenue Molière 188 1050 Brussel kahle@kahle.be 02.345.10.10
	INFRASTRUCTUUR en OMGEVING Provost Engineering A. Broekmanslaan 233 9040 Gent info@provost-engineering 09 210.55.20	LANDSCHAPSARCHITECT Atelier Arne Derynker Noordstraat 204 8800 Roselare arne@ad.be 0485.50.58.41		
	DIVISIE Nieuwbouw & Laboratoria			
INTERN	PROJECTE/GENAAR Iris Heylen	PROJECTCORD. IT Tim Fredericx	WERFCOÖRDINATOR	DIRECTEUR T.D. Ir. Stefaan Saeyns
	PLANNHOUD BGK-OG : ONDERWIJSGEBOUW	ORIENTATIE		SCHAAL 1-100 
PLANNIFO	Snode I			
	BESTANDSNAAM		BA_BGKOG_S_V_11	
	WIJZIGINGEN			
	NR	DATUM	OMSCHRIJVING	TEKENAAR
	A	15/11/2022	ORIGINEEL	
	B			
	C			
	D			
	E			
	F			
G				
H				
I				