


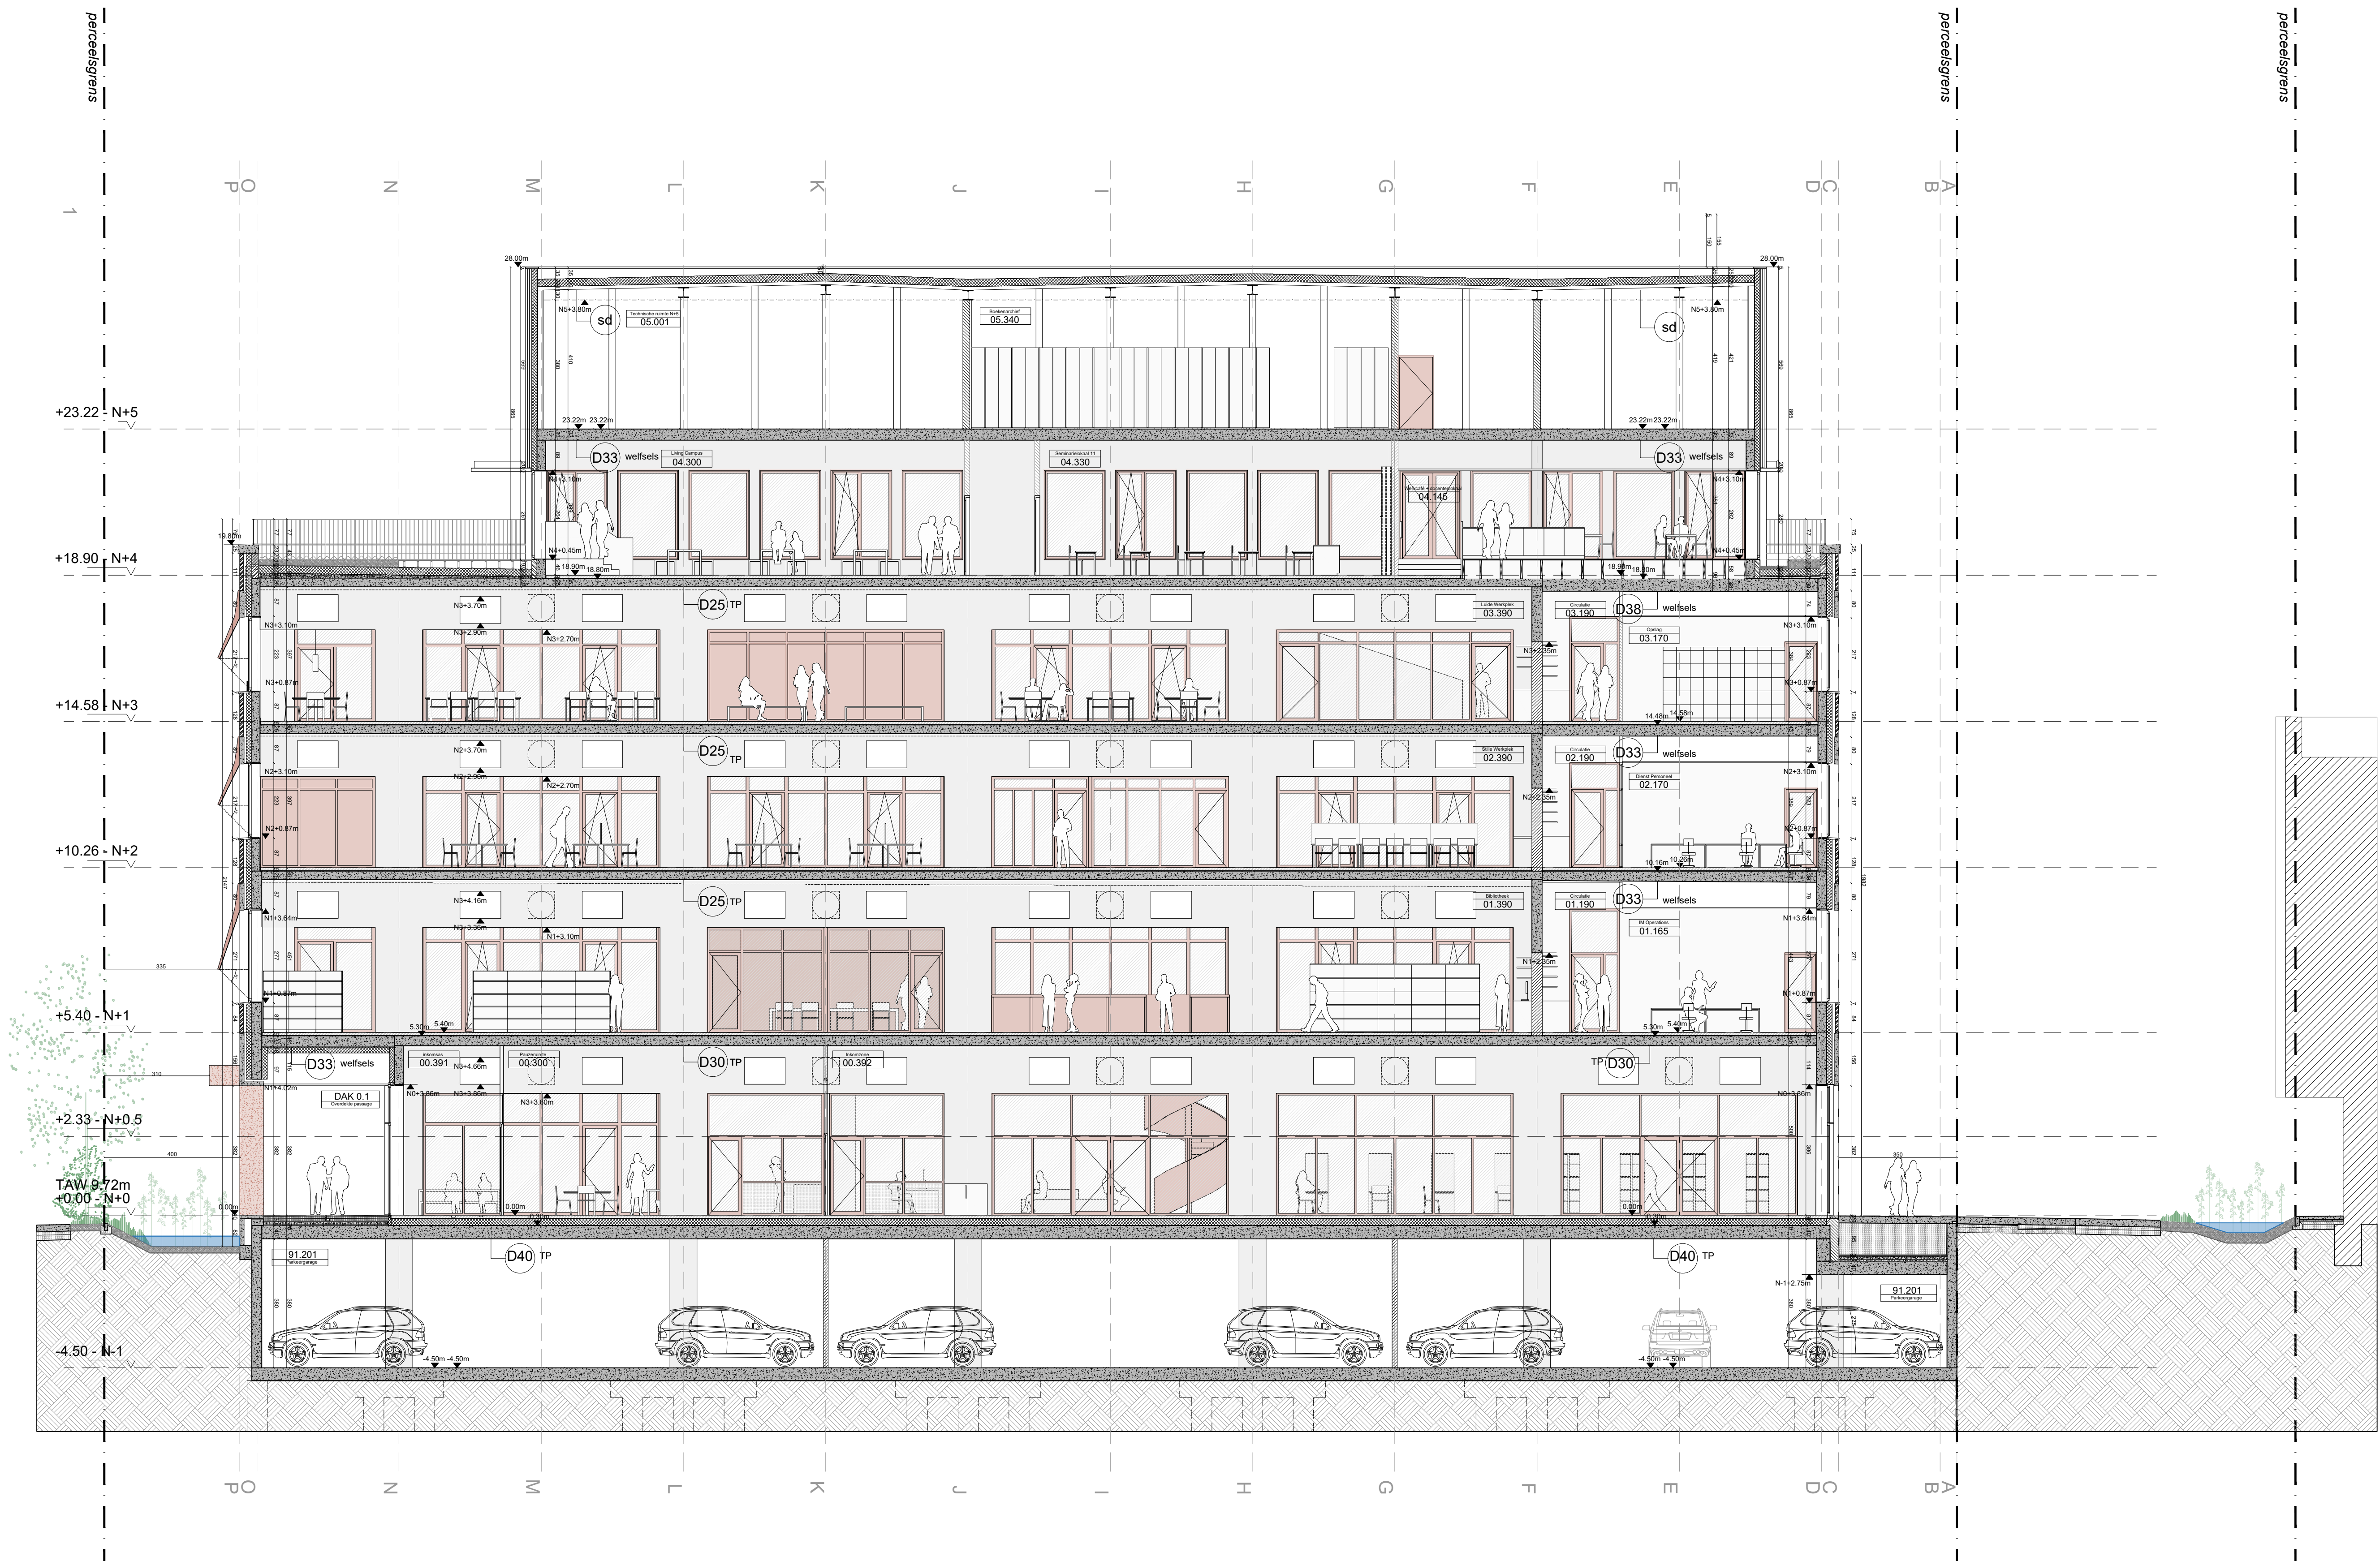

DIRECTIE TECHNISCHE DIENSTEN			
KU LEUVEN		WILLEM DE CROYLAAN 56 3001 HEVERLEE TEL.01632 20 80 FAX.01632 29 82	
PROJECTINFO	LOCATIE	Technologieg campus Gent Gebroeders De Smetstraat 1 9000 Gent	LOCATIENUMMER 851-20 851-21
	PROJECT	Bargiekaiproject Realisatie van een nieuw onderwijsgebouw, nieuwe studentenhuysvesting en een buurtpark	PROJECTNUMMER W5224B W5311
	PERCEEL	GENT AFD 15 SECTIE E 366500000, 367700000, 00E00, 00L00 366600000	PERCEELNUMMER
	FASE	VERGUNNINGSAANVRAAG	FASECODE BA
EXTERN	ONTWERPER 360 architecten bv Zuidstraat 10 9000 Gent info@office360.be 09 236.28.80		VEILIGHEIDSCOÖRDINATOR EvoPlus bv Vogelkersstraat 51 9700 Oudenaarde pieter@evoplus.be 0471.76.44.51
	IR. TECHNIEKENEP8 Ismaïla nv Voetenlaan 332 9000 Gent info@oiserna.be 09 225.32.62		IR. STABILITEIT Studebureau Mouton Voetenlaan 171 9000 Gent info@mouton.eu 09 221.49.65
	INFRASTRUCTUUR en OMGEVING Provost Engineering A. Broekmanslaan 253 9040 Gent info@provost-engineering 09 210.55.20		IR. AKOESTIEK Kahle Acoustics Avenue Mollere 158 1050 Brussel kahle@kahle.be 02.345.10.10
	LANDSCHAPSARCHITECT Keller Arne Derygier Noordstraat 204 9000 Roselare arne@ka-ad.be 0485.50.58.41		
INTERN	DIVISIE Nieuwbouw & Laboratoria		
	PROJECT/GENAAR Iris Heylen	PROJECTCORD. IT Tim Fredericx	WERFCOORDINATOR DIRECTEUR T.D. Ir. Stefaan Saeys
PLANINFO	PLANNHOUD BGK-OG : ONDERWIJSGEBOUW		ORIENTATIE
	Sne de H'		SCHAAL 1-100 0 m 4m
	BESTANDSNAAM		BA_BGKOG_S_V_10
WUJZIGINGEN	NR	DATUM	OMSCHRIJVING
	NR	DATUM	TEKENAAR
	A	15/11/2022	ORIGINEEL
	B		
	C		
	D		
	E		
	F		
	G		
	H		
	I		