


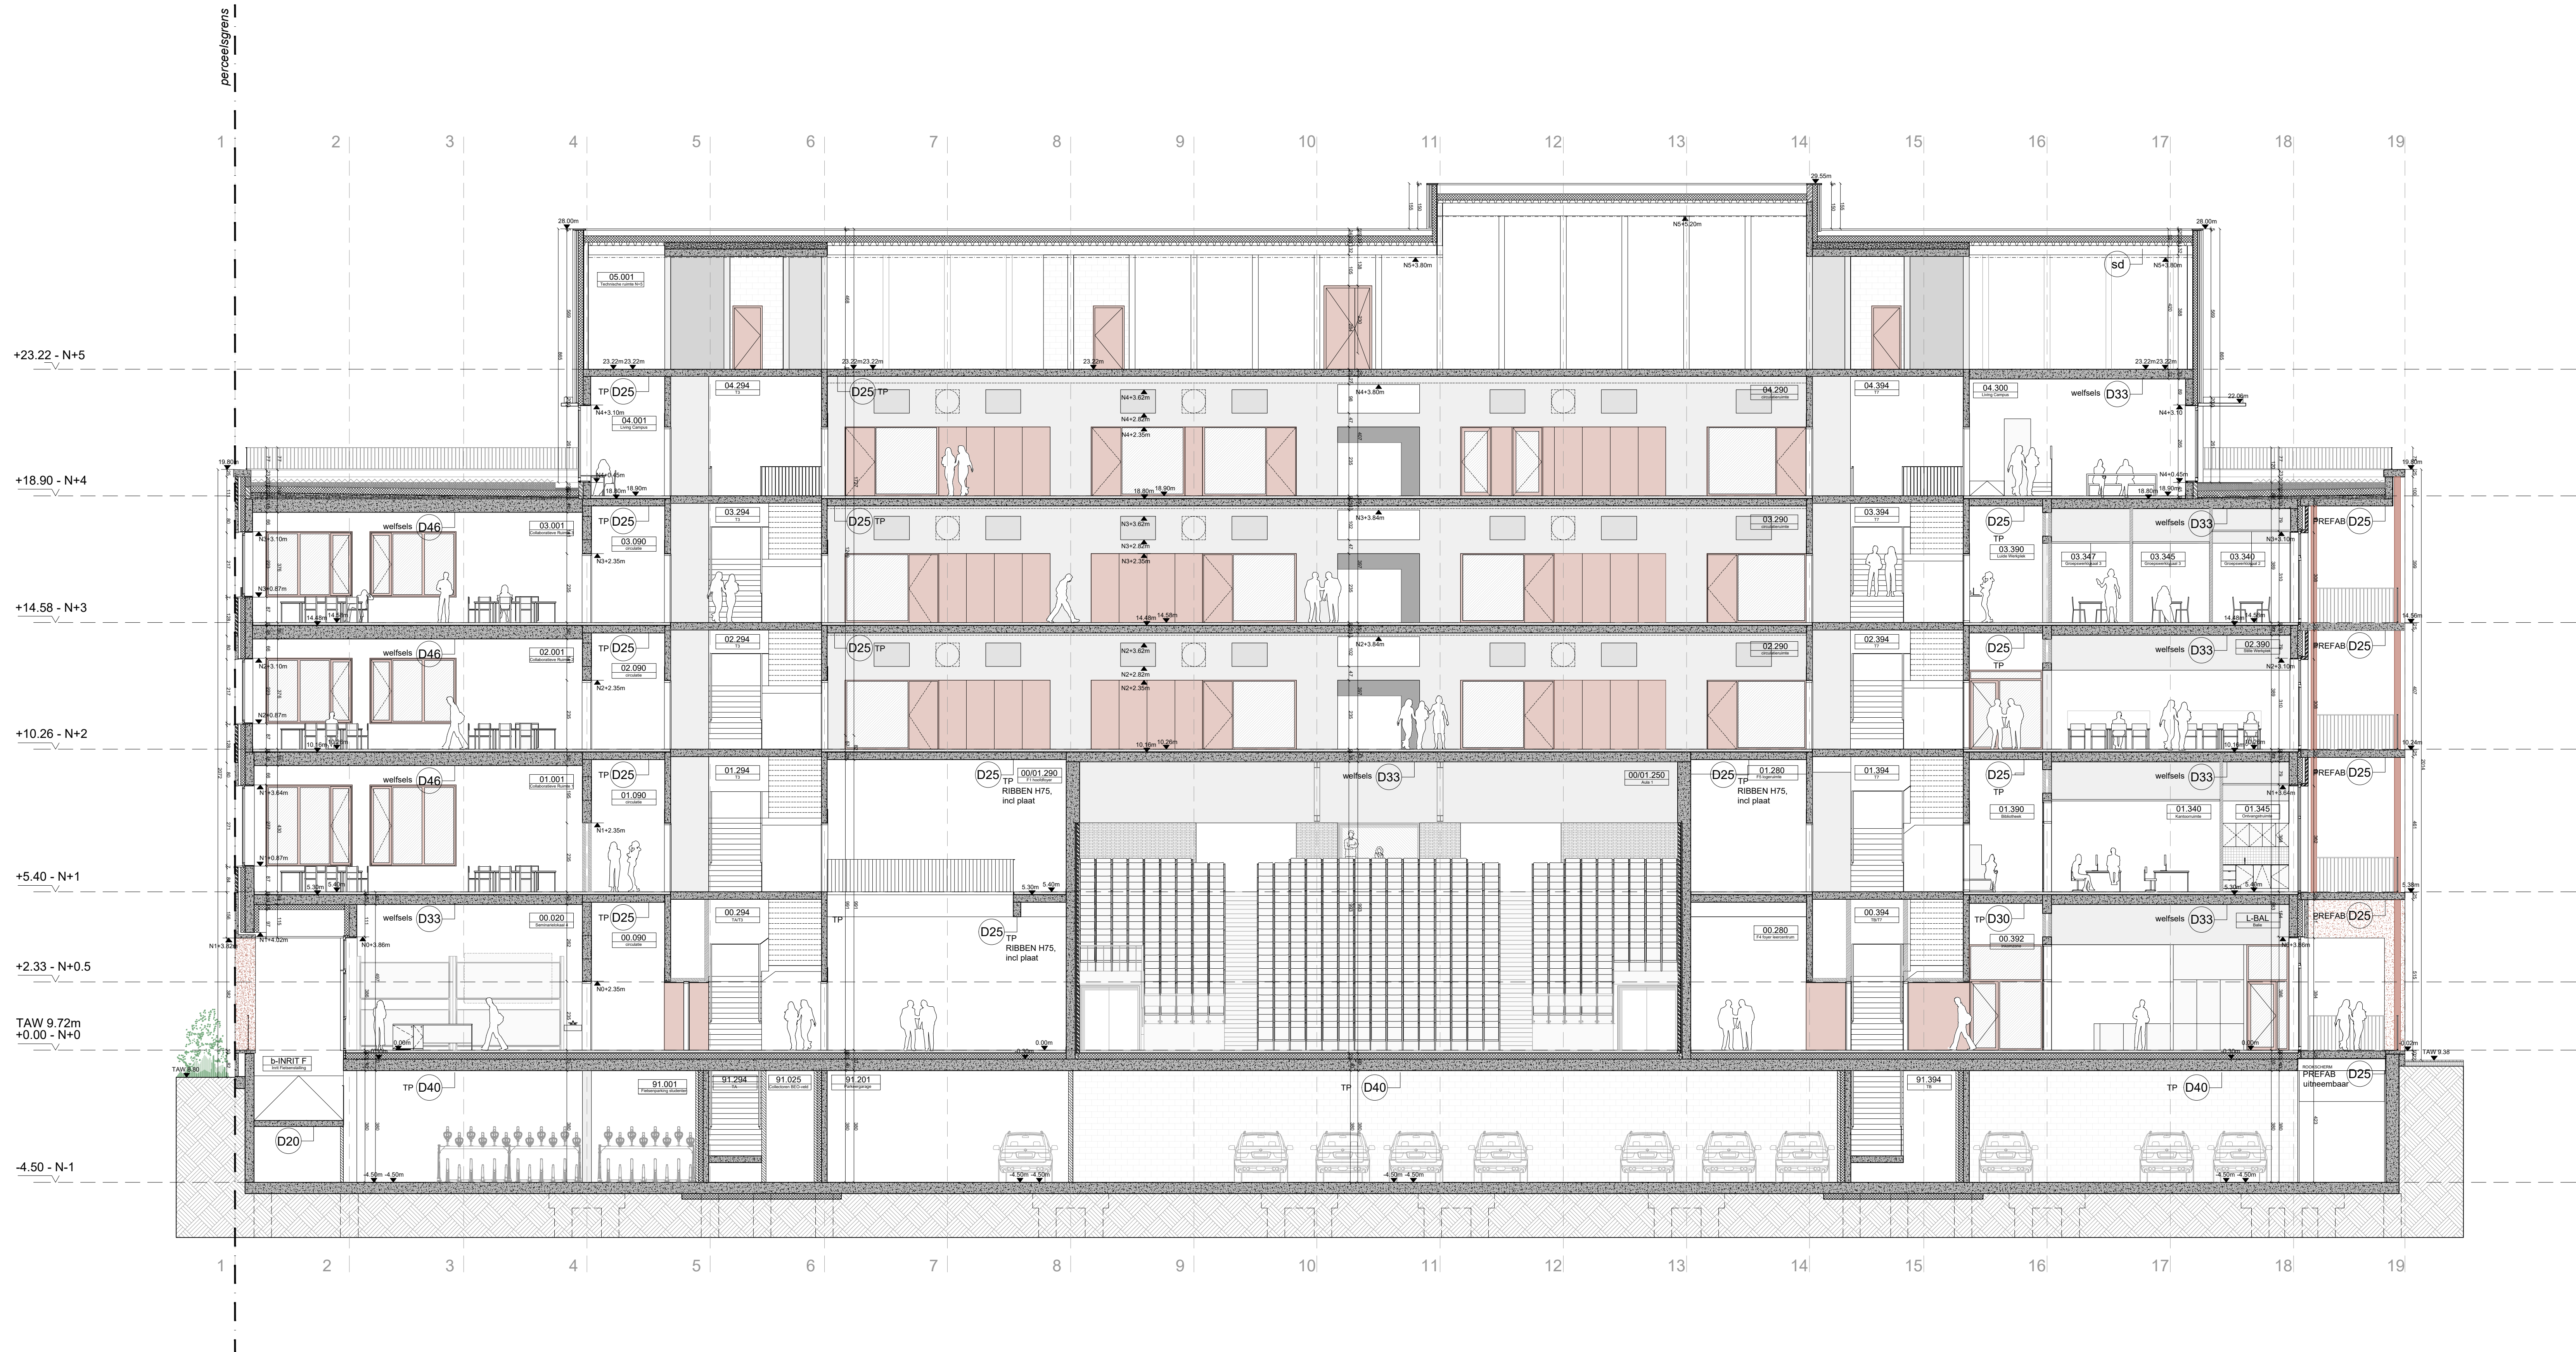

| DIRECTIE TECHNISCHE DIENSTEN                                             |   |   |   |
|--------------------------------------------------------------------------|---|---|---|
| KU LEUVEN                                                                |   |   |   |
| WILLEM DE CROYLAAN 56 3001 HEVERLEE<br>TEL.016132 20 80 FAX.016132 29 82 |   |   |   |
| PROJECTINFO                                                              | LOCATIE   | Technologiecampus Gent<br>Gebroeders De Smetstraat 1<br>9000 Gent                                             | LOCATIENUMMER<br>851-20<br>851-21                                                                                 |
|                                                                          | PROJECT   | Bargiekaiproject<br>Realisatie van een nieuw onderwijsgebouw, nieuwe<br>studentenhuusvesting en een buurtpark | PROJECTNUMMER<br>W5224B<br>W5311                                                                                  |
|                                                                          | PERCEEL   | GENT AFD 15 SECTIE E<br>368500000, 367700000, 00E00, 00L00<br>366900000                                       | PERCEELNUMMER   |
|                                                                          | FASE   | VERGUNNINGSAANVRAAG                                                                                           | FASECODE<br>BA   |
| EXTERN                                                                   | ONTWERPER<br>360 architecten bv<br>Zuidstraat 10   9000 Gent<br>info@office360.be   09.236.26.80                                   |   | VEILIGHEIDSCOORDINATOR<br>EvoPlus bv<br>Vogelkensstraat 51   9700 Oudenaarde<br>pieter@evoplus.be   0471.76.44.51 |
|                                                                          | IR. TECHNIEKENEP8<br>Ismaïla nv<br>Voetenlaan 332   9000 Gent<br>info@ismaïla.be   09.225.32.62                                    |   | IR. STABILITEIT<br>Studebureau Mouton<br>Voetenlaan 171   9000 Gent<br>info@mouton.eu   09.221.49.65              |
|                                                                          | INFRASTRUCTUUR en OMGEVING<br>Provoost Engineering<br>A. Broekmanslaan 253   9040 Gent<br>info@provoost-engineering   09.210.55.20 |   | IR. AKOESTIEK<br>Kahle Acoustics<br>Avenue Mollere 158   1050 Brussel<br>kahle@kahle.be   02.345.10.10            |
|                                                                          | LANDSCHAPSARCHITECT<br>Altelier Arne Deruyter<br>Noordstraat 204   9000 Roselare<br>arne@aa-ad.be   0485.50.58.41                  |   |   |
| INTERN                                                                   | DIVISIE<br>Nieuwbouw & Laboratoria                                                                                                 |   |   |
|                                                                          | PROJECT/GENAAR<br>Iris Heylen   | PROJECTCORD. IT<br>Tim Frederixx                                                                              | WERFCOORDINATOR<br>DIRECTEUR T.D.<br>Ir. Stefaan Saeyns                                                           |
|                                                                          | PLANNHOLD<br>BGK-OG : ONDERWIJSGEBOUW                                                                                              |   | ORIENTATIE   |
|                                                                          | Snode A   |   | SCHAAL<br>1-100<br>0 m 4m                                                                                         |
| PLANINFO                                                                 | BESTANDSNAAM   |   | BA_BGKOG_S_V_1   |
|                                                                          | WIJZIGINGEN   |   |   |
|                                                                          | NR   | DATUM   | OMSCHRIJVING   |
|                                                                          | A   | 15/11/2022   | ORIGINEEL   |
| TEKENAAR                                                                 | B   |   |   |
|                                                                          | C   |   |   |
|                                                                          | D   |   |   |
|                                                                          | E   |   |   |
|                                                                          | F   |   |   |
|                                                                          | G   |   |   |
|                                                                          | H   |   |   |
|                                                                          | I   |   |   |