


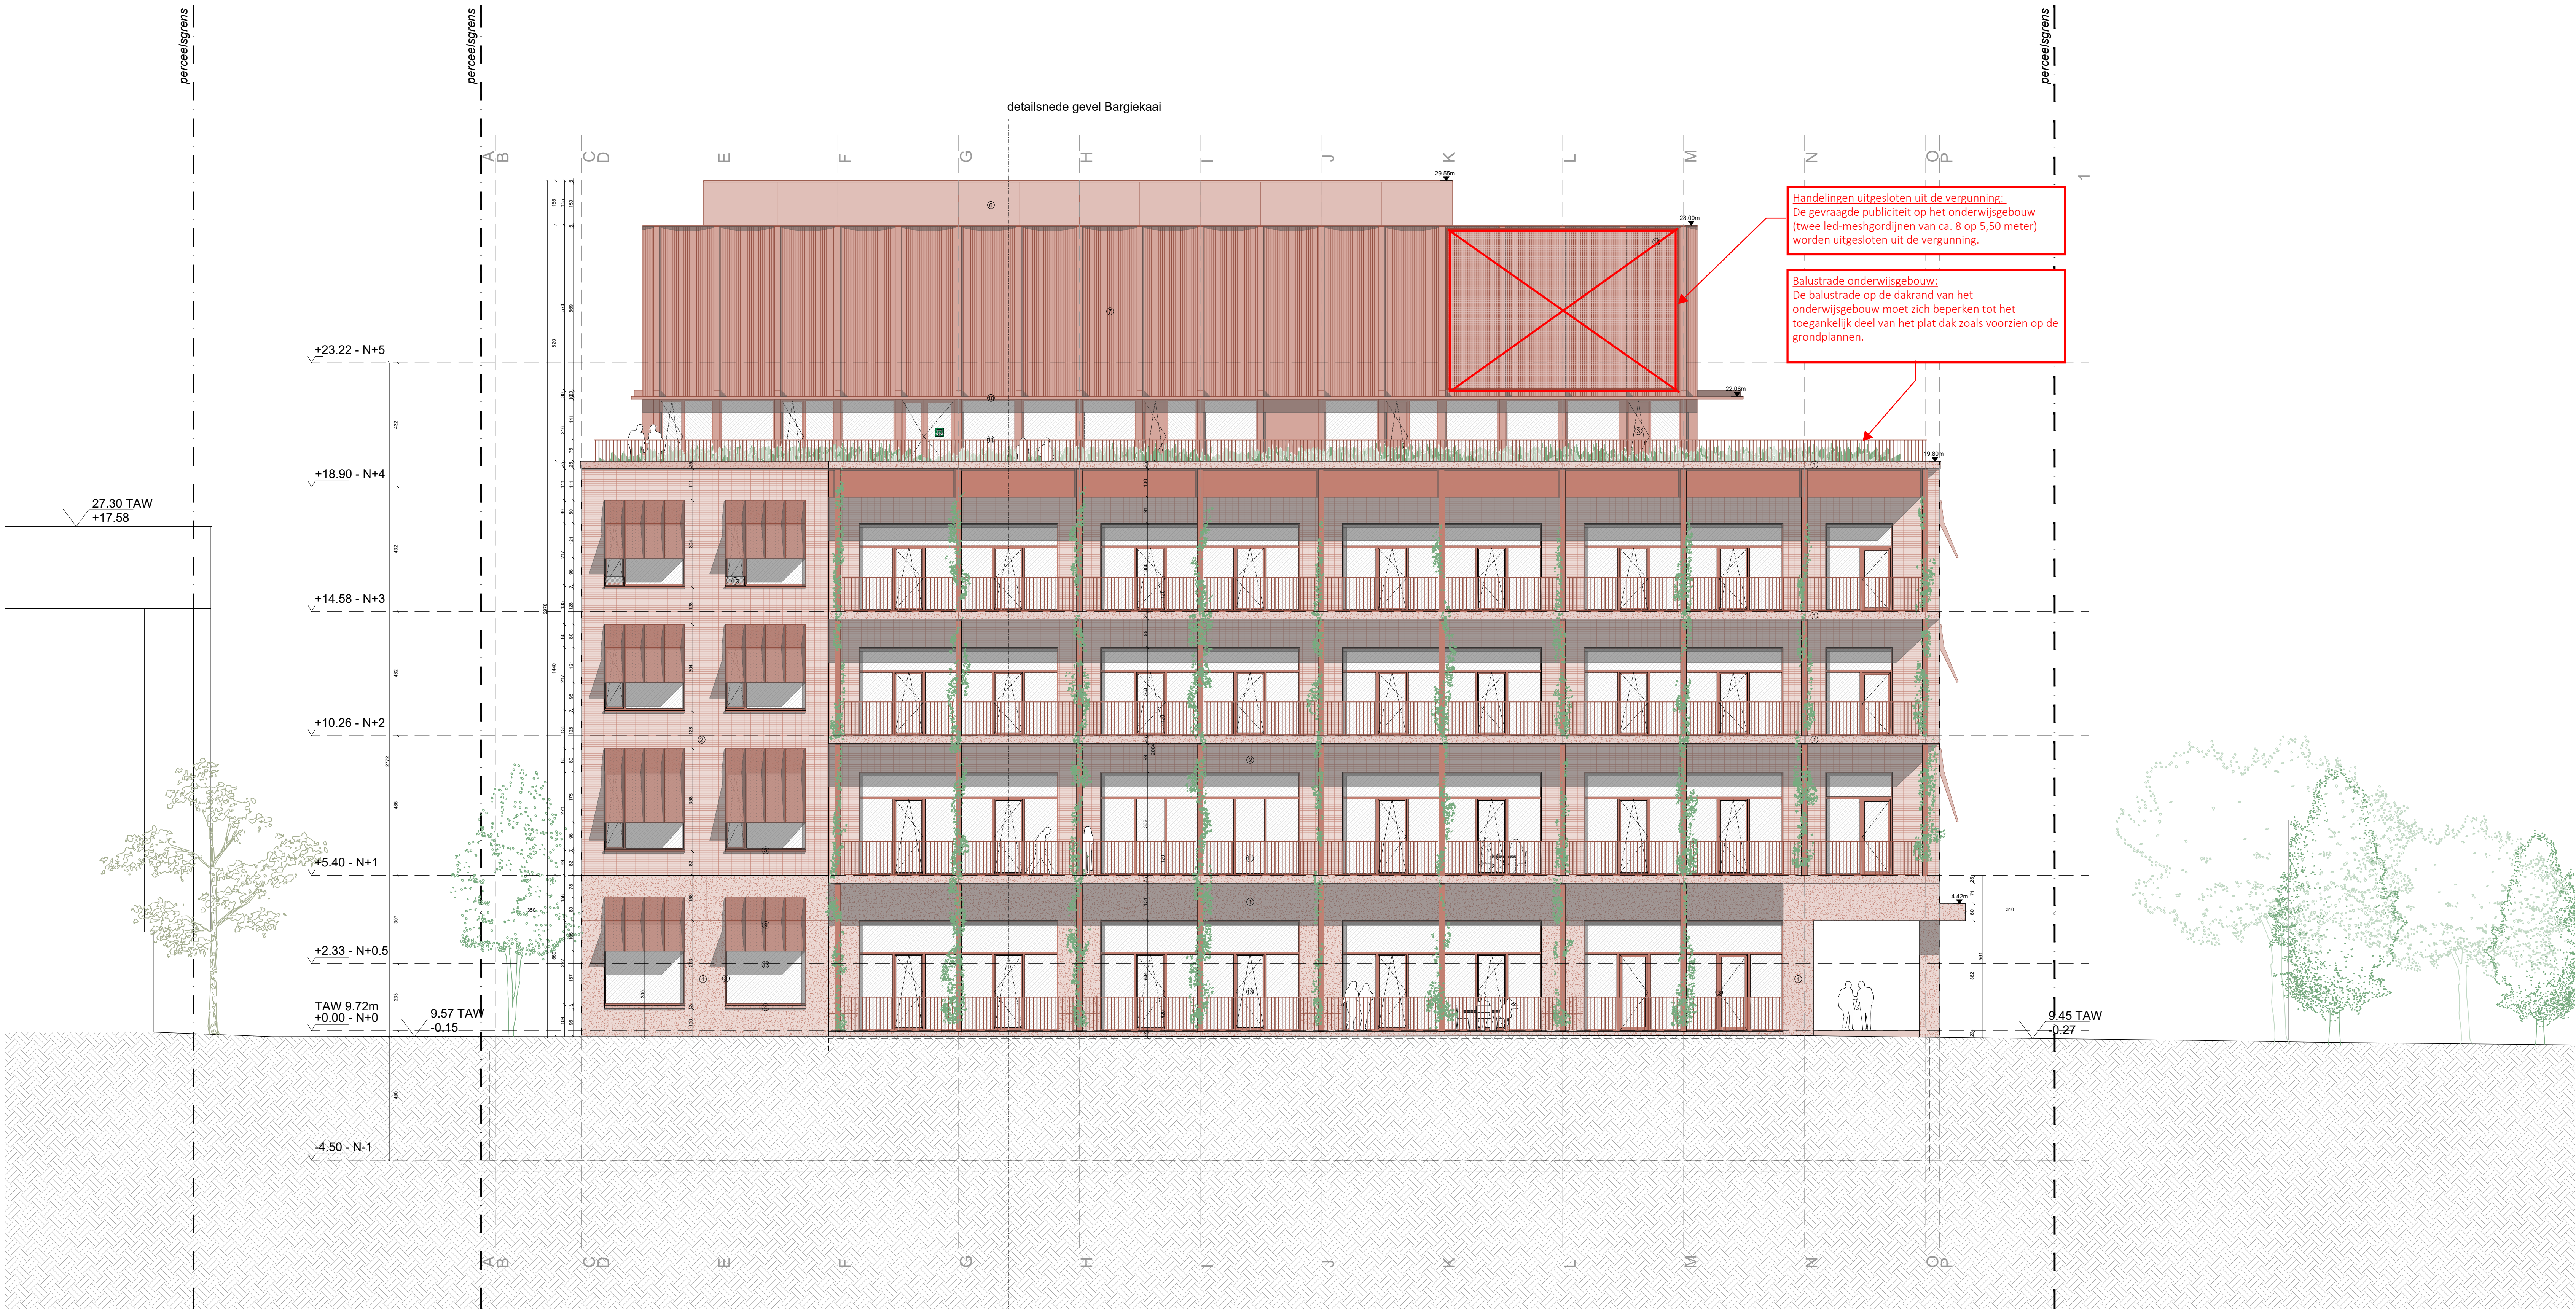

GEVELMATERIALEN			
① architectonisch beton, roodtint	⑧ gevelrooster in metaal, roodtint	⑩ luifel in metaal, roodtint	⑬ beglazing, klaar glas
② gevelmetseiwerk, roodtint	⑨ luifel in geperforeerd metaal, roodtint	⑪ borstswering met spijljes in metaal, roodtint	⑭ ledgordijn voor projectie
③ aluminium buitenschrijnwerk, roodtint	④ dorpel in architectonisch beton, roodtint	⑫ borstswering in klaar glas	
⑤ dorpel in aluminium, roodtint	⑥ vlakke gevelcassette in metaal, roodtint		
⑦ puntprofielplaat in metaal, roodtint			

DIRECTIE TECHNISCHE DIENSTEN			
KU LEUVEN			
WILLEM DE CROYLAAN 16 3001 HEVERLEE TEL.01632 20 80 FAX.01632 29 82			
PROJECTINFO	LOCATIE	Technologiecampus Gent Gebroeders De Smetstraat 1 9000 Gent	LOCATIENUMMER 851-20 851-21
	PROJECT	Bargiekaaiproject Realisatie van een nieuw onderwijsgebouw, nieuwe studentenhuysvesting en een buurtpark	PROJECTNUMMER W5224B W5311
	PERCEEL	GENT AFD 15 SECTIE E 3665/00/00, 3677/00/00, 00E00, 00L00 3668/00/00	PERCEELNUMMER
	FASE	VERGUNNINGSAANVRAAG	FASECODE BA
EXTERN	ONTWERPER 360 architecten bv Zuidstraat 10 9000 Gent info@office360.be 09 236.28.80		VEILIGHEIDSCOÖRDINATOR EvoPlus bv Vogelkensstraat 5 9700 Oudeaarde pieter@evoplus.be 0471.76.44.51
	IR. TECHNIEKENEPB Isma nv Voskenslaan 332 9000 Gent info@costema.be 09.225.32.62		IR. STABILITEIT Studebureau Mouton Voskenslaan 171 9000 Gent info@mouton.eu 09.221.49.65
	INFRASTRUCTUUR en OMGEVING Provooit Engineering A. Broekmanslaan 233 9040 Gent info@provooit.engineering 09.210.55.20		IR. AKOESTIEK Kahle Acoustics Avenue Mollere 158 1050 Brussel kahle@kahle.be 02.345.10.10
	LANDSCHAPSARCHITECT Alister Arne Deruyter Noordstraat 204 8500 Roeselare anne@aa-ad.be 0485.50.58.41		
INTERN	DIVISIE Nieuwbouw & Laboratoria		
	PROJECT/GENAAR Iris Heylen	PROJECTCORD. IT Tim Fredericx	WERFCOORDINATOR DIRECTEUR T.D. Ir. Stefaan Saeys
	PLANNHOLD BGK-OG : ONDERWIJSGEBOUW		ORIENTATIE
	Gevel Bargiekaai		SCHAAL 1-100 0 m 4m
PLANINFO	BESTANDSNAAM		BA_BGKOG_G_V_3A
	WIJZIGINGEN		
	NR	DATUM	OMSCHRIJVING
	A	15/11/2022	ORIGINEEL
T	B	03/02/2023	significatie onderwijsgebouw
	C		
	D		
	E		
	F		
	G		
	H		
	I		

ZIE BIJZONDERE
VOORWAARDE(N)