


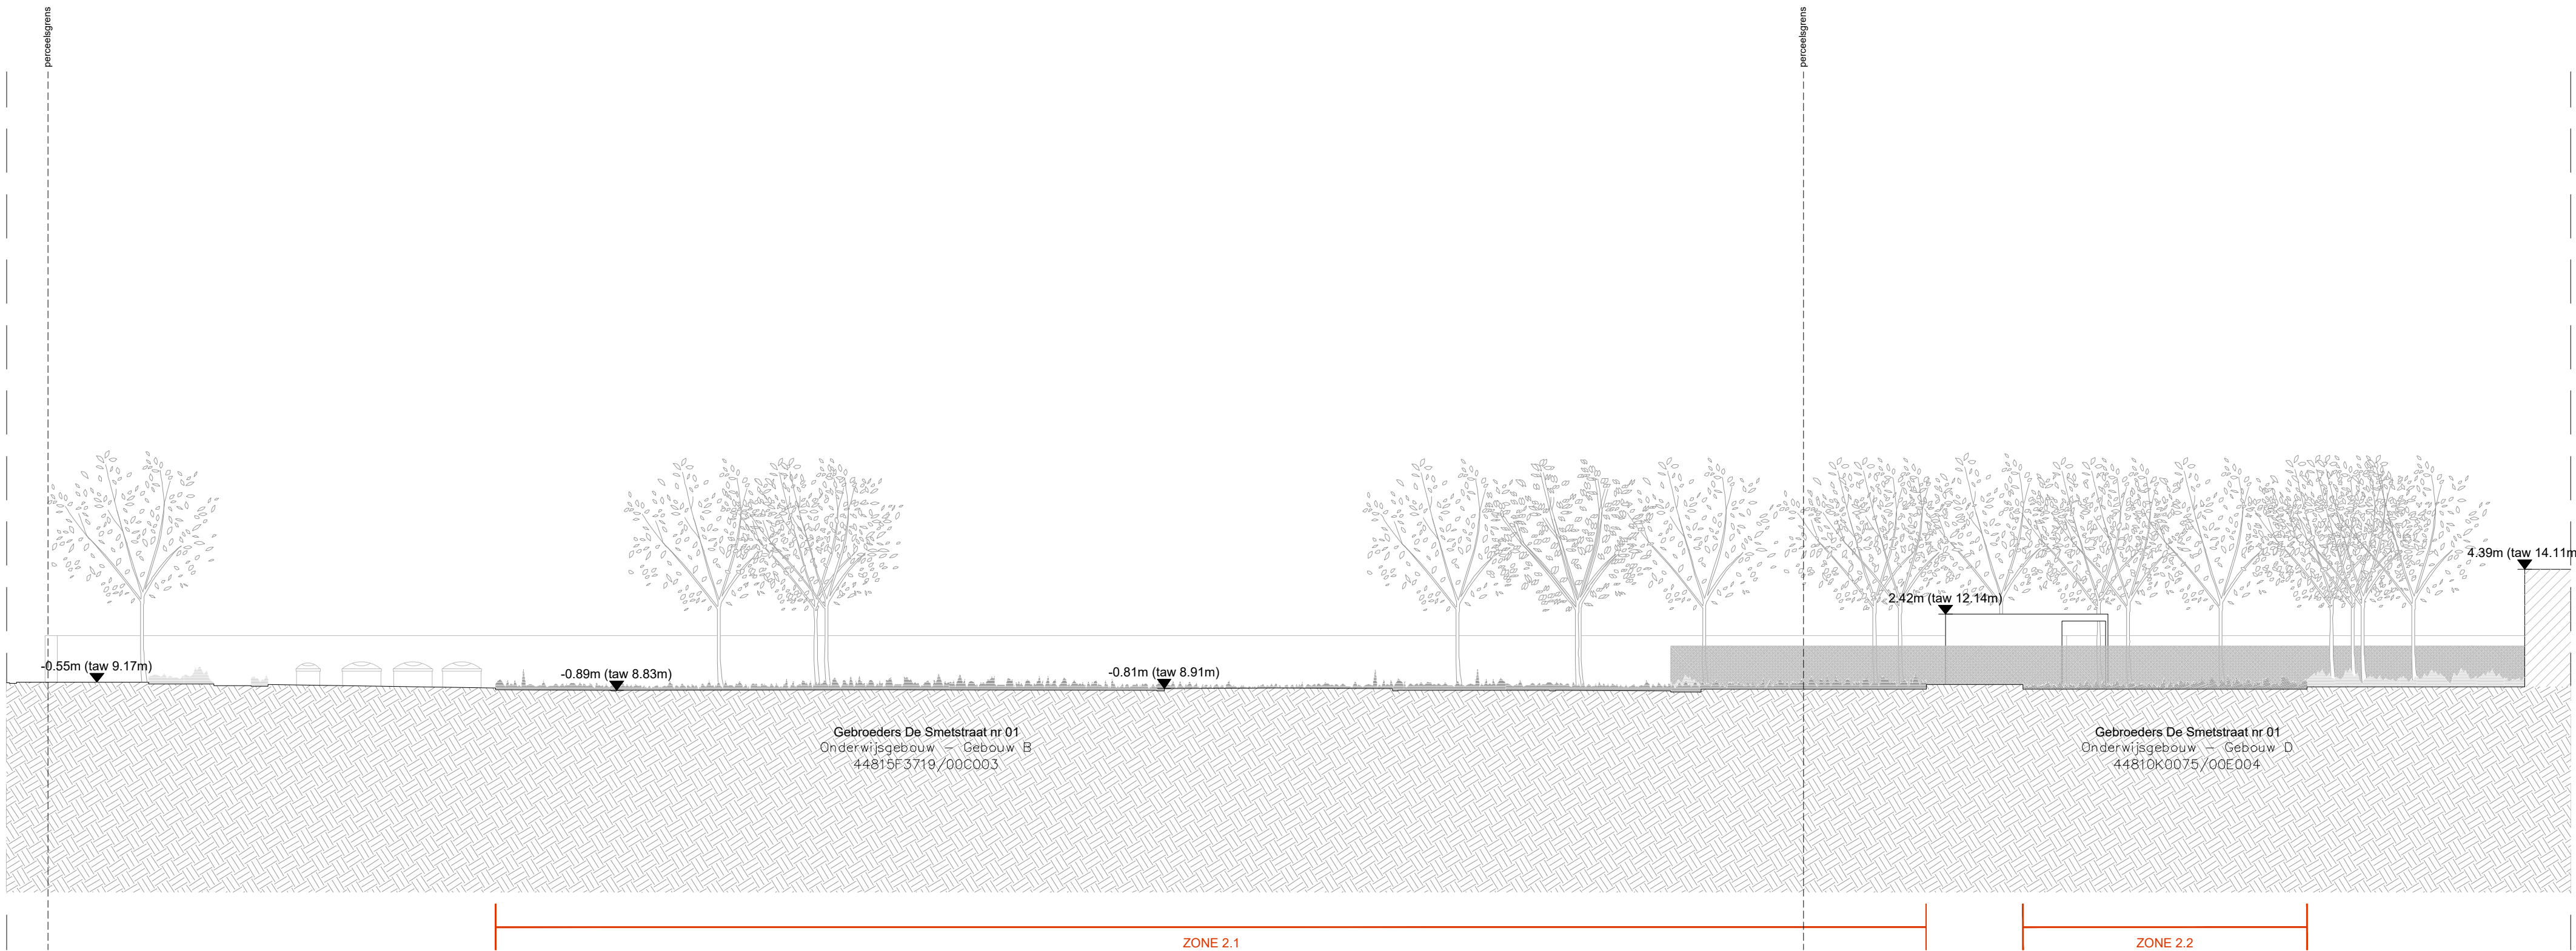

KU LEUVEN DIRECTIE TECHNISCHE DIENSTEN WILLEM DE CROYLAAN 56 3001 HEVERLEE TEL.016/32 20 80 FAX.016/32 29 82				
PROJECTINFO	LOCATIE	Technologiecampus Gent Gebroeders De Smetstraat 1 9000 Gent		
	PROJECT	Bargiekaaiproject Realisatie van een nieuw onderwijsgebouw, nieuwe studentenhuisvesting en een buurtpark		
	PERCEEL	GENT AFD 15 SECTIE E 3685/00D00, 3677/00G00,00E00, 00L00 3666/00C00		
	FASE	VERGUNNINGSAANVRAAG		
EXTERN	ONTWERPER	360 architecten bv Zoutstraat 10 9000 Gent info@office360.be 09.236.26.80		
	IR. TECHNIEKEN/EPB	Istema nv Voskenslaan 332 9000 Gent info@oistema.be 09.225.32.62		
	IR. STABILITEIT	Studiebureau Mouton Voskenslaan 171 9000 Gent info@mouton.eu 09.221.49.65		
	IR. AKOESTIEK	Kahle Acoustics Avenue Mollière 188 1050 Brussel kahle@kahle.be 02.345.10.10		
INTERN	DIVISIE	Nieuwbouw & Laboratoria		
	PROJECTEIGENAAR	PROJECTCORD. IT	WERFCOÖRDINATOR	
	Iris Heylen	Tim Frederickx		
	PLANINHOUD	ORIENTATIE		SCHAAL 1-200
PLANINFO	BGK-OG : ONDERWIJSGEBOUW Terreinprofiel 7 - Bargiekaaiproject Nieuwe toestand			
	BESTANDSNAAM		BA_BGK_T_V_7	
	WIJZIGINGEN			
	NR	DATUM	OMSCHRIJVING	TEKENAAR
	A	15/11/2022	ORIGINEEL	
	B			
C				
D				
E				
F				
G				
H				
I				