


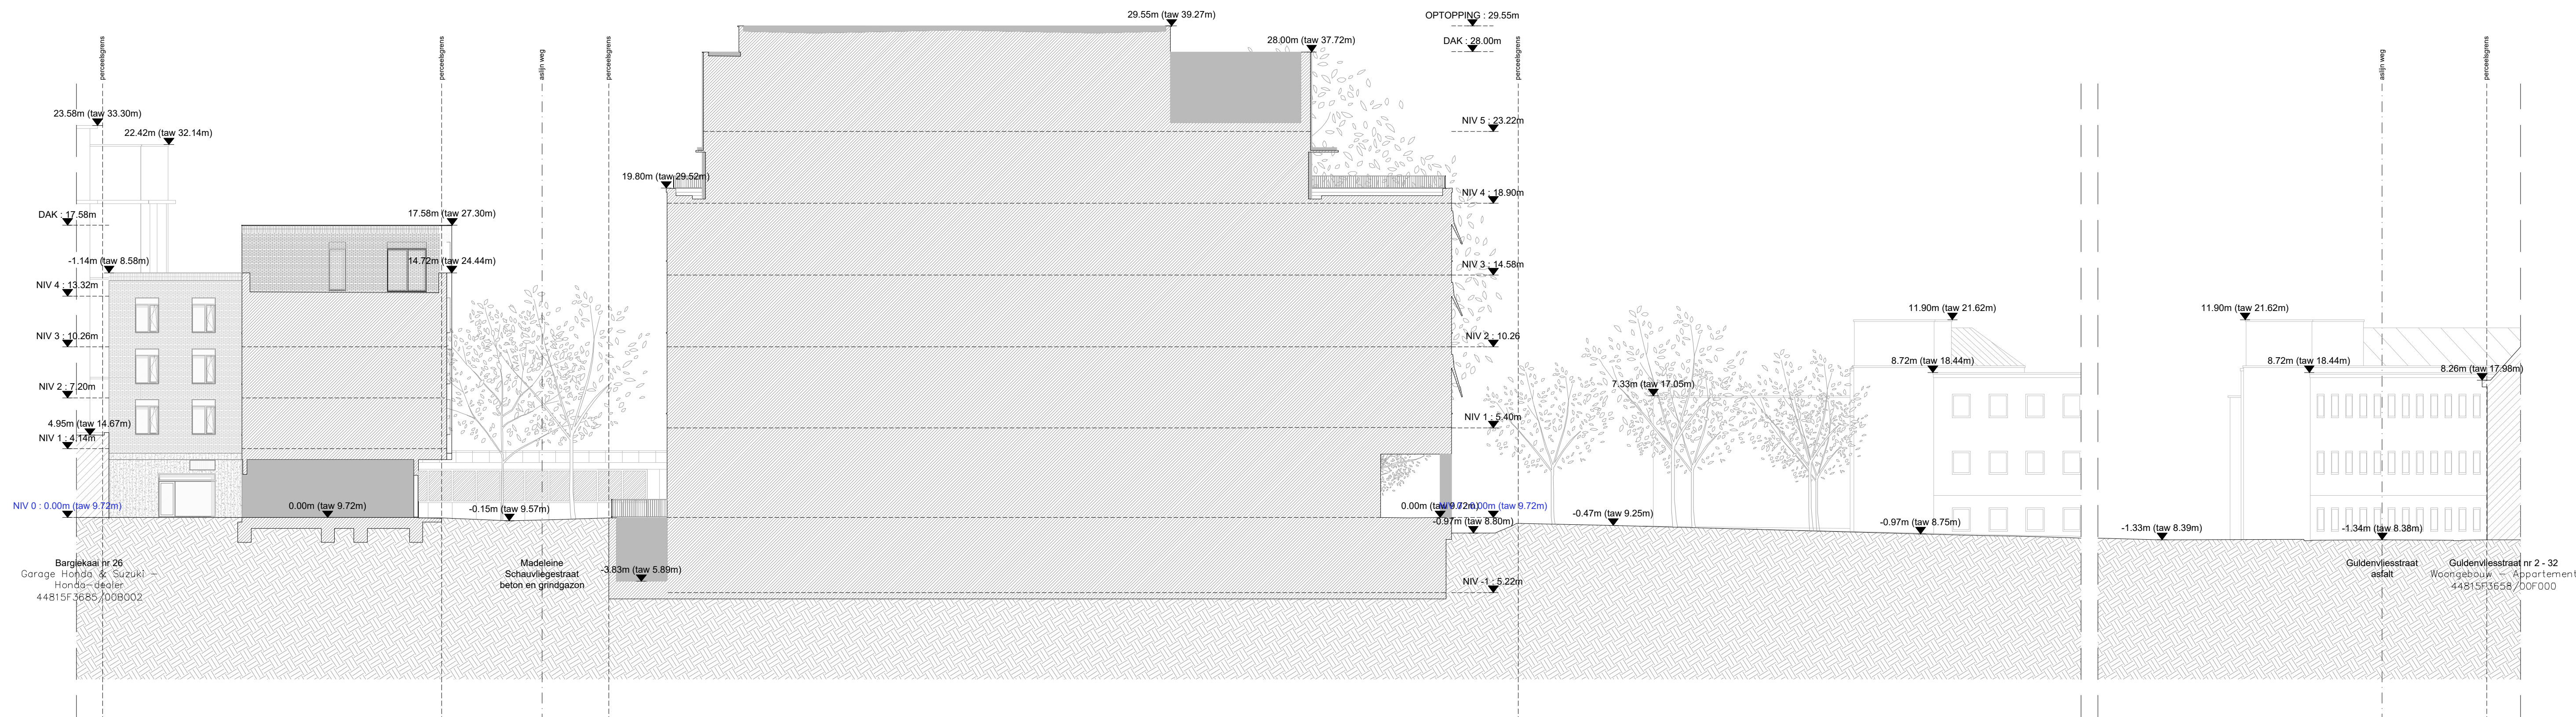

		DIRECTIE TECHNISCHE DIENSTEN WILLEM DE CROYLAAN 56 3001 HEVERLEE TEL 016/32 20 80 FAX 016/32 29 82			
		PROJECT		LOCATIE	
		LOCATIE Technologiecampus Gent Gebroeders De Smetstraat 1 9000 Gent		LOCATIENUMMER 851-20 851-21	
		PROJECT Bargiekaaproject Realisatie van een nieuw onderwijsgebouw, nieuwe studentenhuisvesting en een buurtpark		PROJECTNUMMER W5224B W5311	
PERCEEL		PERCEEL		PERCEELNUMMER	
PERCEEL GENT AFD 15 SECTIE E 3685/00D00, 3677/00G00,00E00, 00L00 3666/00C00		PERCEELNUMMER		PERCEELNUMMER	
FASE		FASE		FASECODE	
FASE VERGUNNINGSAANVRAAG		FASECODE BA		FASECODE BA	
EXTERN		ONTWERPER 360 architecten bv Zoutstraat 10 9000 Gent info@office360.be 09.236.26.80		VEILIGHEIDSCOÖRDINATOR EvoPlus bv Vogelskersstraat 5 9700 Oudenaarde pieter@evoplus.be 0471.76.44.51	
		IR. TECHNIEKEN/EPB Istema nv Voskenslaan 332 9000 Gent info@istema.be 09.225.32.62		IR. STABILITEIT Studiebureau Mouton Voskenslaan 171 9000 Gent info@mouton.eu 09.221.49.65	
		IR. AKOESTIEK Kahle Acoustics Avenue Molière 188 1050 Brussel kahle@kahle.be 02.345.10.10		IR. AKOESTIEK Kahle Acoustics Avenue Molière 188 1050 Brussel kahle@kahle.be 02.345.10.10	
		INFRASTRUCTUUR en OMGEVING Porvoost Engineering A. Braekmanlaan 233 9040 Gent info@porvoost.engineering 09.210.55.20		LANDSCHAPSARCHITECT Atelier Arne Derytser Noordstraat 204 8800 Roeselare arne@a-ad.be 0485.50.58.41	
INTERN		DIVISIE Nieuwbouw & Laboratoria			
		PROJECTEIGENAAR Iris Heylen		PROJECTCORD. IT Tim Frederickx	
PLANINFO		PROJECTCORD. IT Tim Frederickx		WERFCOÖRDINATOR	
		DIRECTEUR T.D. Ir. Stefaan Saeyns		DIRECTEUR T.D. Ir. Stefaan Saeyns	
		PLANNING BGK-OG : ONDERWIJSGEBOUW Terreinprofiel 2 - Bargiekaaproject Bestaande Toestand		ORIENTATIE	
		ORIENTATIE		SCHAAL 1-200 	
BESTANDSNAAM		BESTANDSNAAM		BA_BGK_T_V_2	
WIJZIGINGEN		WIJZIGINGEN		WIJZIGINGEN	
NR 15/11/2022		DATUM 15/11/2022		OMSCHRIJVING ORIGINNEEL	
TEKENAAR		TEKENAAR		TEKENAAR	
A		A		A	
B		B		B	
C		C		C	
D		D		D	
E		E		E	
F		F		F	
G		G		G	
H		H		H	
I		I		I	