


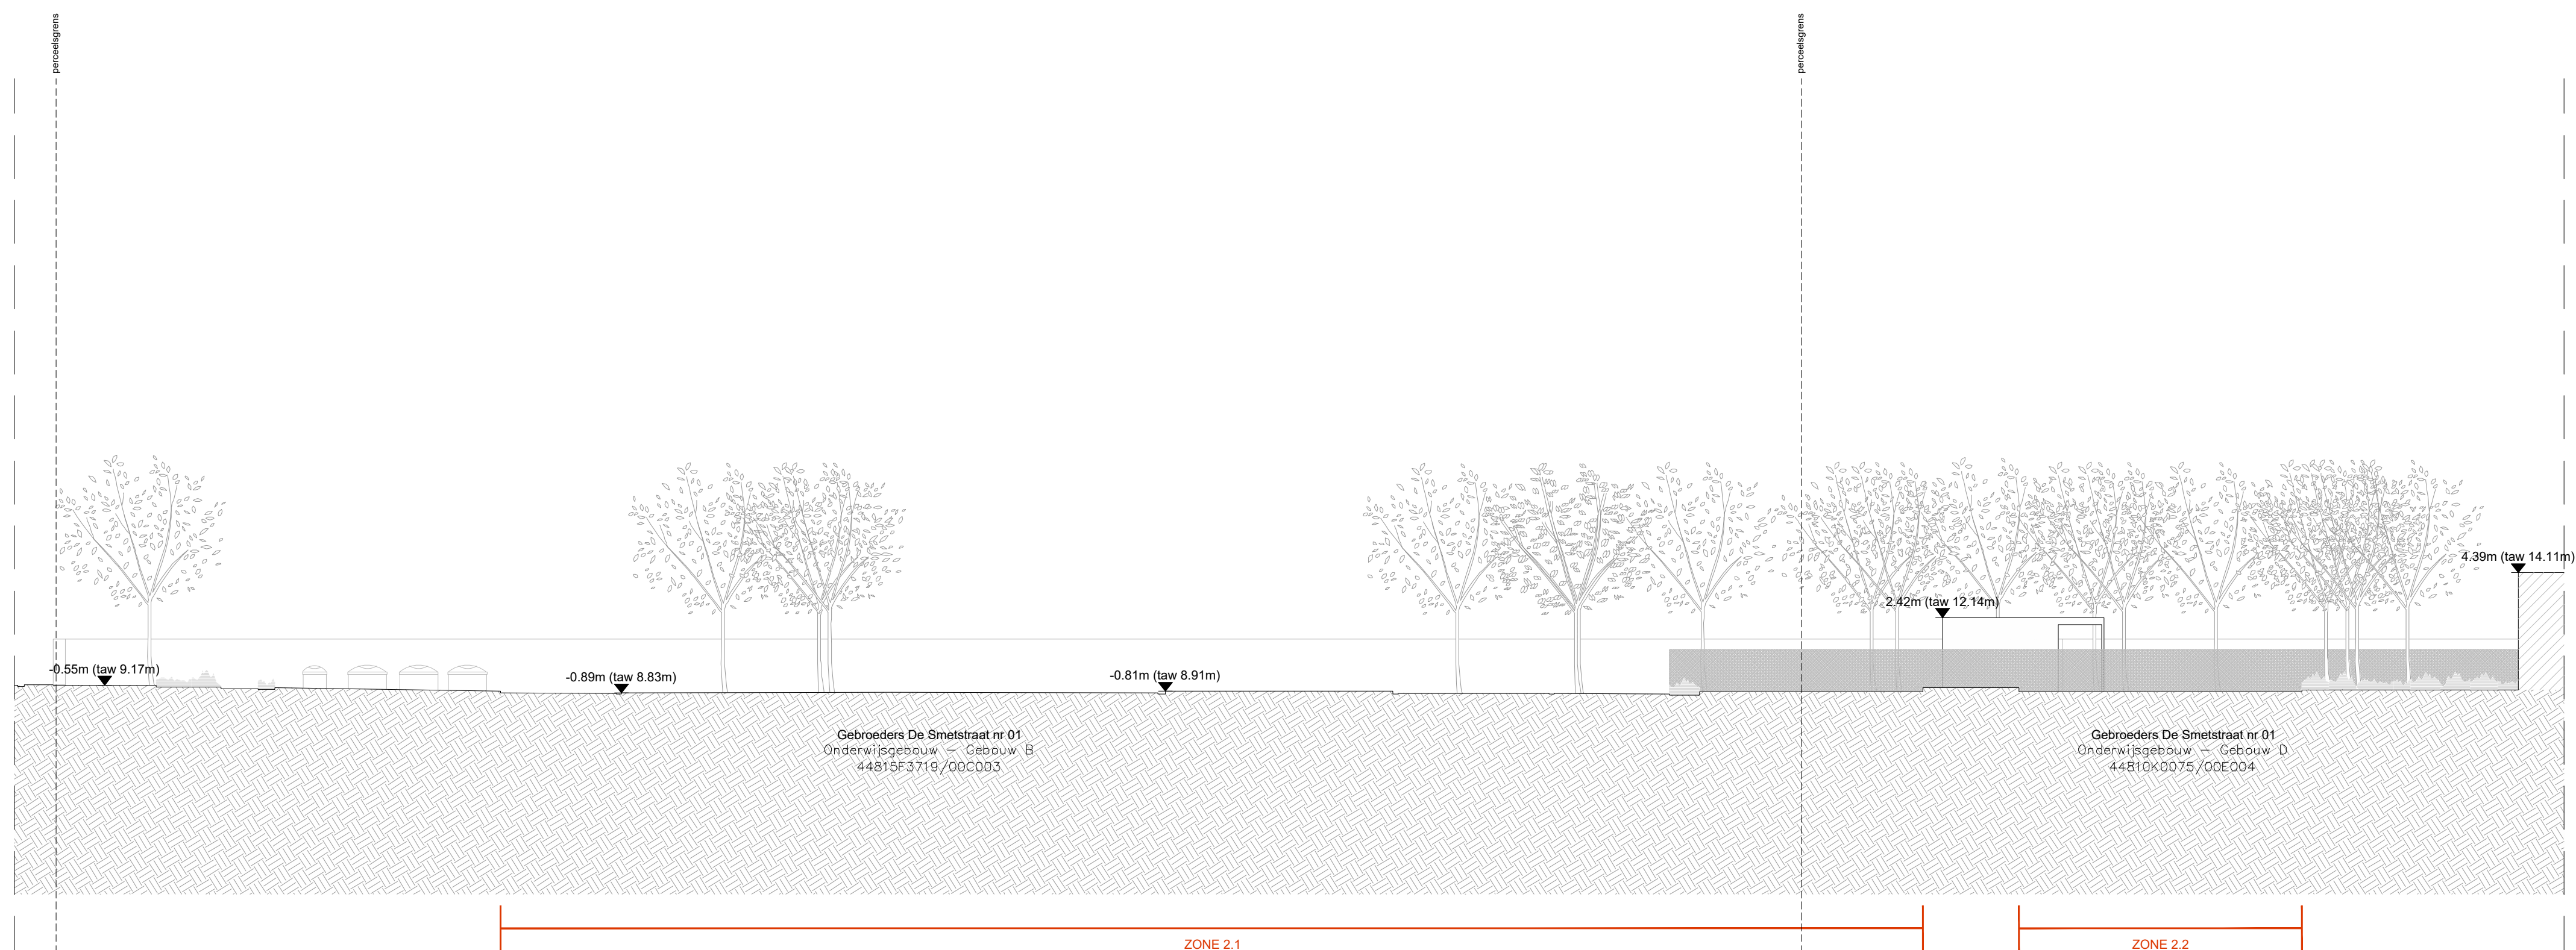

		DIRECTIE TECHNISCHE DIENSTEN		
		WILLEM DE CROY/LAAN 56 3001 HEVERLEE TEL.016/32 20 80 FAX.016/32 29 82		
PROJECTINFO	LOCATIE	Technologiecampus Gent Gebroeders De Smetstraat 1 9000 Gent		LOCATIENUMMER 851-20 851-21
	PROJECT	Bargiekaaproject Realisatie van een nieuw onderwijsgebouw, nieuw studentenhuisingvesting en een buurtpark		PROJECTNUMMER W5224B W5311
	PERCEEL	GENT AFD 15 SECTIE E 3685/00D00, 3677/00G00,00E00, 00L00 3666/00C00		PERCEELNUMMER
	FASE	VERGUNNINGSAANVRAAG		FASECODE BA
EXTERN	ONTWERPER 360 architecten bv Zoutstraat 10 9000 Gent info@office360.be 09.236.26.80		VEILIGHEIDSCOÖRDINATOR EvoPlus bv Vogelkerksstraat 5 9700 Oudenaarde pieter@evoplus.be 0471.76.44.51	
	IR. TECHNIEKEN/EPB Istema nv Voskenslaan 332 9000 Gent info@oistema.be 09.225.32.62		IR. STABILITEIT Studiebureau Mouton Voskenslaan 171 9000 Gent info@mouton.eu 09.221.49.65	
	IR. AKOESTIEK Kahle Acoustics Avenue Molière 188 1050 Brussel kahle@kahle.be 02.345.10.10			
INTERN	INFRASTRUCTUUR en OMGEVING Porvoost Engineering A. Braekmanlaan 233 9040 Gent info@porvoost.engineering 09.210.55.20		LANDSCHAPSARCHITECT Atelier Arne Deruyter Noordsstraat 204 8800 Roeselare arne@a-ad.be 0485.50.58.41	
	DIVISIE Nieuwbouw & Laboratoria			
PLANINFO	PROJECTE/GENAAR Iris Heylen		PROJECTCORD. IT Tim Frederickx	
	WERFCOORDINATOR		DIRECTEUR T.D. Ir. Stefaan Saeyns	
	PLANINHOUD BGK-OG : ONDERWIJSGEBOUW Terreinprofiel 7 - Bargiekaaproject Bestaande toestand		ORIENTATIE	
	BESTANDSNAAM		SCHAAL 1-200 	
	BA_BGK_T_B_7			
	WIJZIGINGEN			
	NR	DATUM	OMSCHRIJVING	TEKENAAR
		15/11/2022	ORIGINEEL	
	A			
	B			
	C			
	D			
	E			
F				
G				
H				
I				