


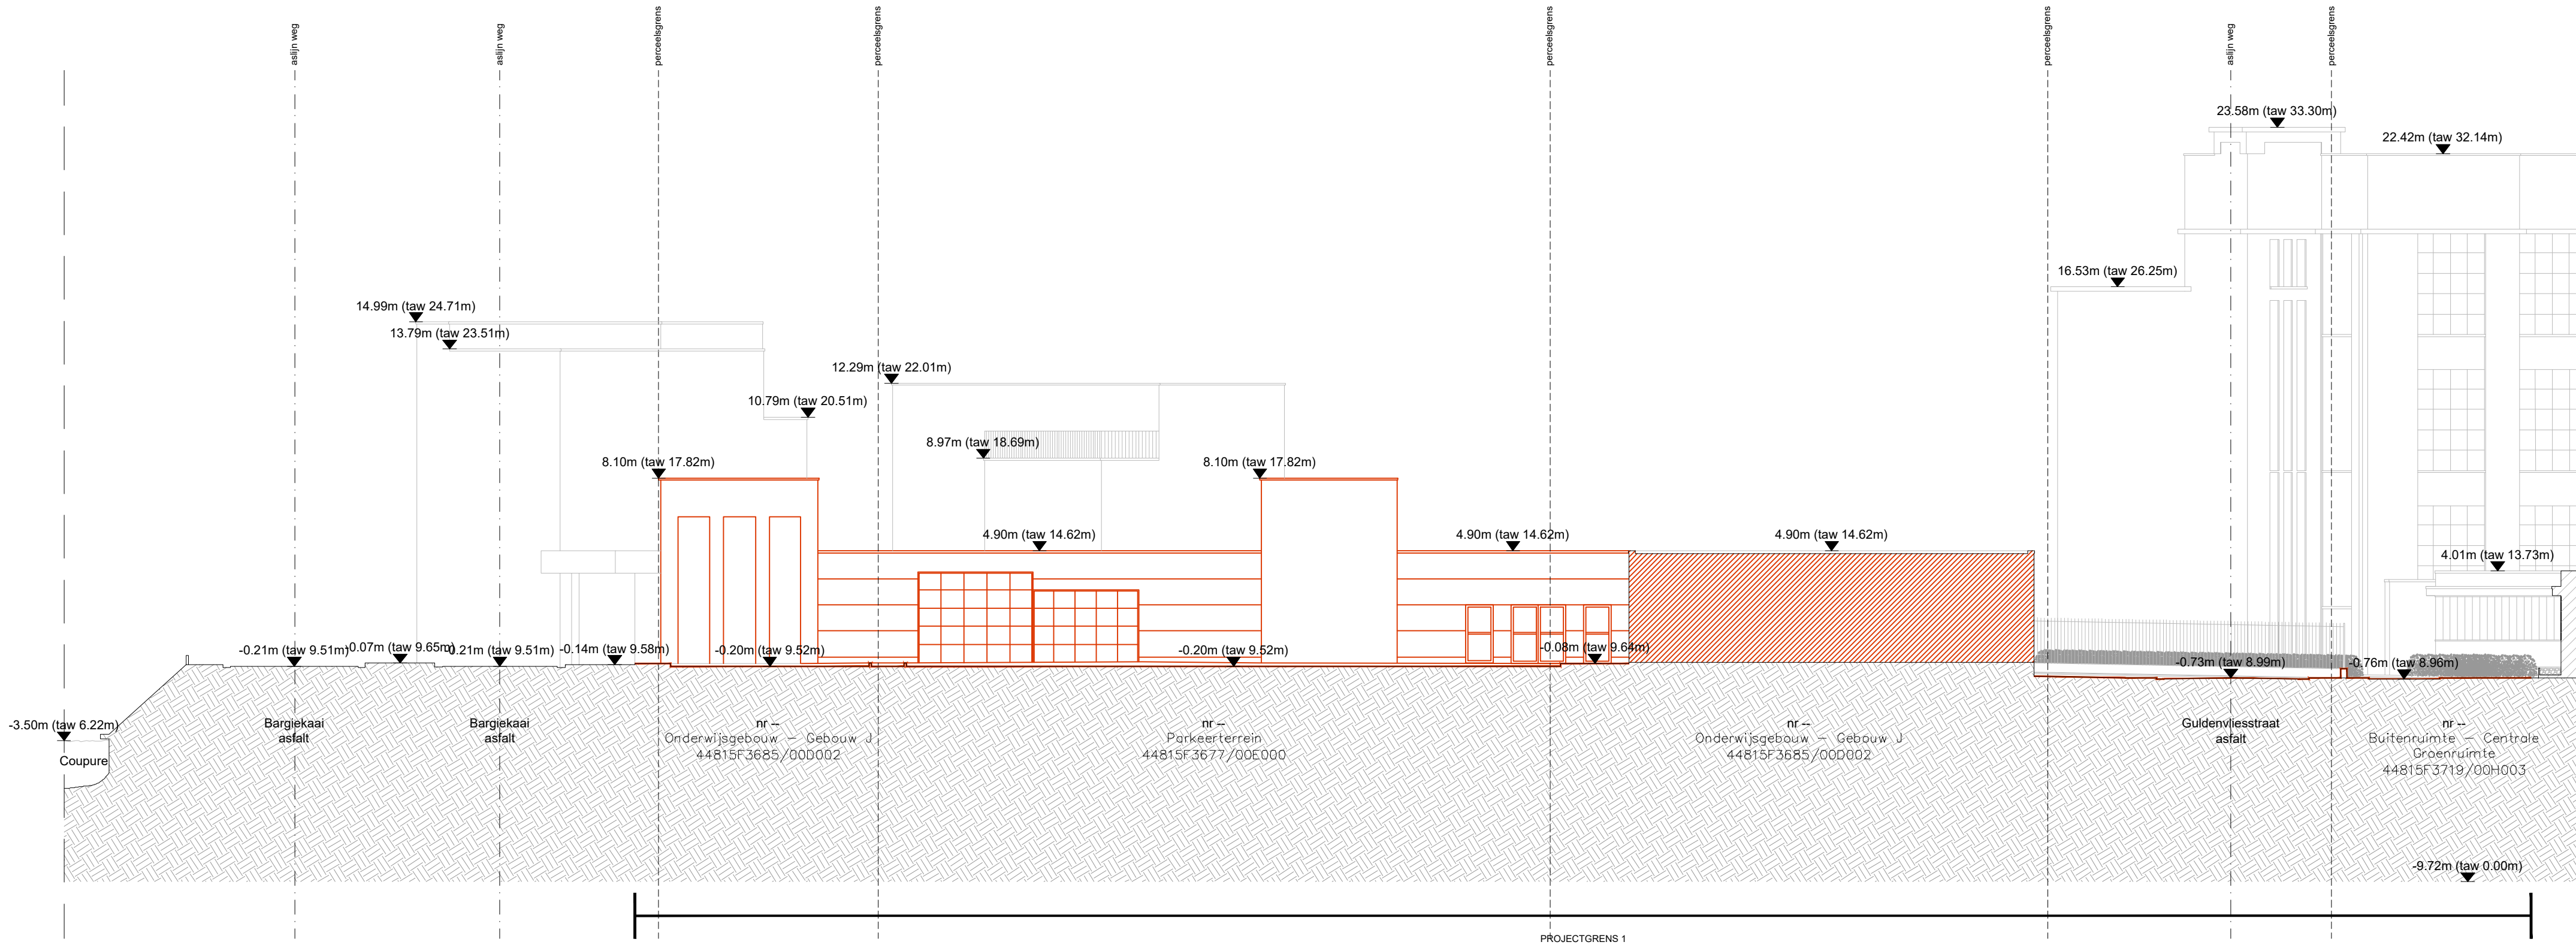

KU LEUVEN

DIRECTIE TECHNISCHE DIENSTEN

WILLEM DE CROYLAAN 56 3001 HEVERLEE

TEL 016/32 20 80 FAX 016/32 29 82

PROJECTINFO	LOCATIE	Technologiecampus Gent Gebroeders De Smetstraat 1 9000 Gent		LOCATIENUMMER	851-20 851-21
	PROJECT	Bargiekaaiproject Realisatie van een nieuw onderwijsgebouw, nieuwe studentenhuysvesting en een buurtpark		PROJECTNUMMER	W5224B W5311
	PERCEEL	GENT AFD 15 SECTIE E 3685/00D00, 3677/00G00,00E00, 00L00 3666/00C00		PERCEELNUMMER	
	FASE	VERGUNNINGSAANVRAAG		FASECODE	BA
EXTERN	ONTWERPER 360 architecten bv Zoutstraat 10 9000 Gent info@office360.be 09.236.26.80		VEILIGHEIDSCOÖRDINATOR EvoPlus bv Vogelkersstraat 5 9700 Oudenaarde pieter@evoplus.be 0471.76.44.51		
	IR. TECHNIEKEN/EPB Istema nv Voskenslaan 332 9000 Gent info@oistema.be 09.225.32.62		IR. STABILITEIT Studiebureau Mouton Voskenslaan 171 9000 Gent info@mouton.eu 09.221.49.65		IR. AKOESTIEK Kahle Acoustics Avenue Mollière 188 1050 Brussel kahle@kahle.be 02.345.10.10
	INFRASTRUCTUUR en OMGEVING Provoost Engineering A. Braekmanlaan 234 9040 Gent info@provoost.engineering 09.210.55.20		LANDSCHAPSARCHITECT Atelier Arne Deruyter Noordsstraat 204 9800 Roeselare arne@a-ad.be 0485.50.58.41		
INTERN	DIVISIE Nieuwbouw & Laboratoria				
	PROJECTEIGENAAR Iris Heylen	PROJECTCORD. IT Tim Frederickx	WERFCOORDINATOR	DIRECTEUR T.D. Ir. Stefaan Saey	
PLANINFO	PLANINHOUD BGK-OG : ONDERWIJSGEBOUW Terreinprofiel 3 - Bargiekaaiproject Bestaande toestand		ORIENTATIE	SCHAAL 1-200 0 m 8 m	
	BESTANDSNAAM			BA_BGK_T_B_3	
	WIJZIGINGEN				
	NR	DATUM	OMSCHRIJVING		TEKENAAR
A	15/11/2022	ORIGINEEL			
B					
C					
D					
E					
F					
G					
H					
I					