


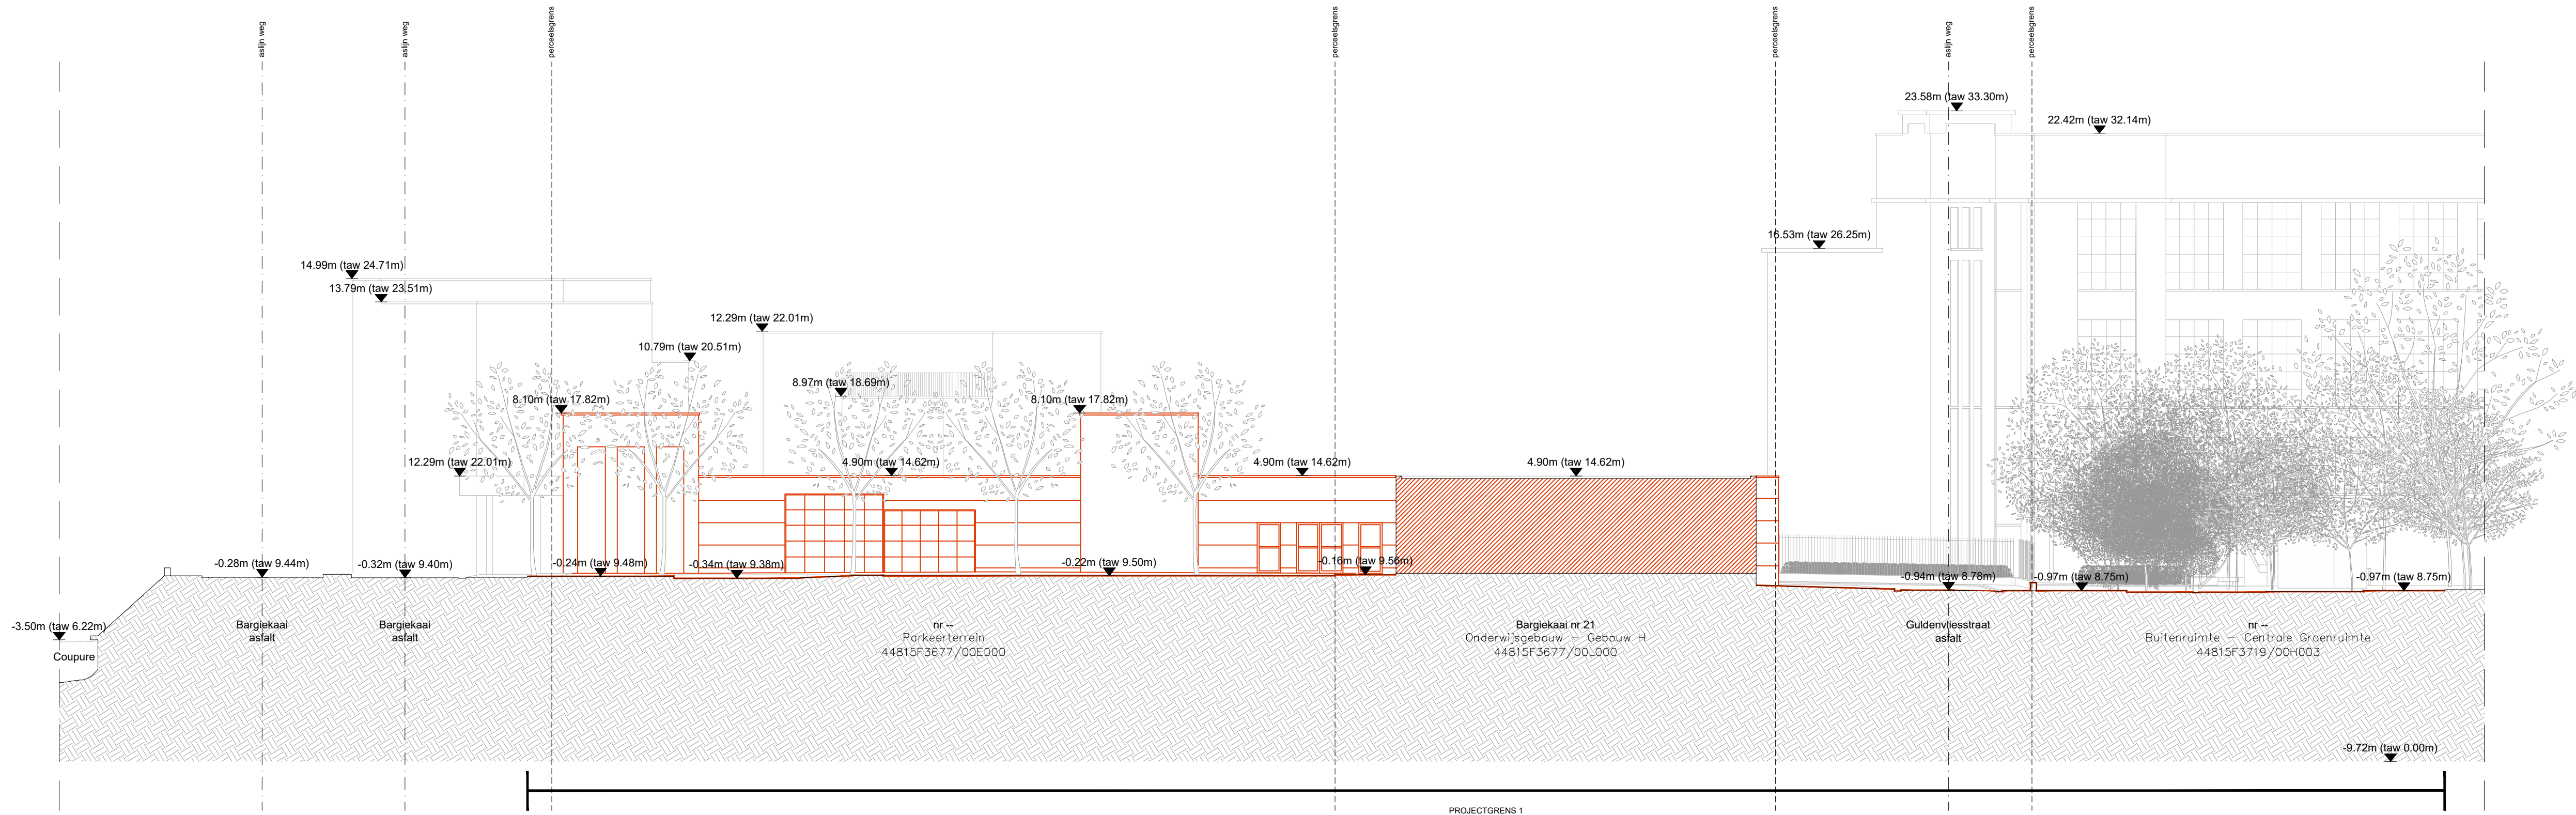

KU LEUVEN DIRECTIE TECHNISCHE DIENSTEN WILLEM DE CROYLAAN 56 3001 HEVERLEE TEL 016/32 20 80 FAX 016/32 29 82			
PROJECTINFO	LOCATIE	Technologiecampus Gent Gebroeders De Smetstraat 1 9000 Gent	LOCATIENUMMER 851-20 851-21
	PROJECT	Bargiekaaiproject Realisatie van een nieuw onderwijsgebouw, nieuwe studentenhuisvesting en een buurtpark	PROJECTNUMMER W5224B W5311
	PERCEEL	GENT AFD 15 SECTIE E 3685/00D00, 3677/00G00,00E00, 00L00 3666/00C00	PERCEELNUMMER
	FASE	VERGUNNINGSAAINVRAAG	FASECODE BA
EXTERN	ONTWERPER 360 architecten bv Zoutstraat 10 9000 Gent info@office360.be 09.236.26.80		VEILIGHEIDSCOÖRDINATOR EvoPlus bv Vogelkersstraat 5 9700 Oudenaarde pieter@evoplus.be 0471.76.44.51
	IR. TECHNIEKEN/EPB Istema nv Voskenslaan 332 9000 Gent info@oistema.be 09.225.32.62		IR. STABILITEIT Studiebureau Mouton Voskenslaan 171 9000 Gent info@mouton.eu 09.221.49.65
	IR. AKOESTIEK Kahle Acoustics Avenue Mollière 188 1050 Brussel kahle@kahle.be 02.345.10.10		
INTERN	INFRASTRUCTUUR en OMGEVING Provoost Engineering A. Braekmanlaan 233 9040 Gent info@provoost.engineering 09.210.55.20		
	LANDSCHAPSARCHITECT Atelier Arne Deruyter Noordsstraat 204 9800 Roeselare arne@a-ad.be 0485.50.58.41		
	DIVISIE Nieuwbouw & Laboratoria		
PLANINFO	PROJECTEIGENAAR Iris Heylen	PROJECTCORD. IT Tim Frederickx	WERFCOORDINATOR DIRECTEUR T.D. Ir. Stefaan Saey
	PLANINHOUD BGK-OG : ONDERWIJSGEBOUW Terreinprofiel 5 - Bargiekaaiproject Bestaande toestand		ORIENTATIE SCHAAL 1-200 0 m 8 m
	BESTANDSNAAM		BA_BGK_T_B_5
WIJZIGINGEN	NR		
	DATUM		
	OMSCHRIJVING		
	TEKENAAR		
	15/11/2022		
	ORIGINEEL		
	A		
	B		
	C		
	D		
	E		
	F		
	G		
	H		
	I		