


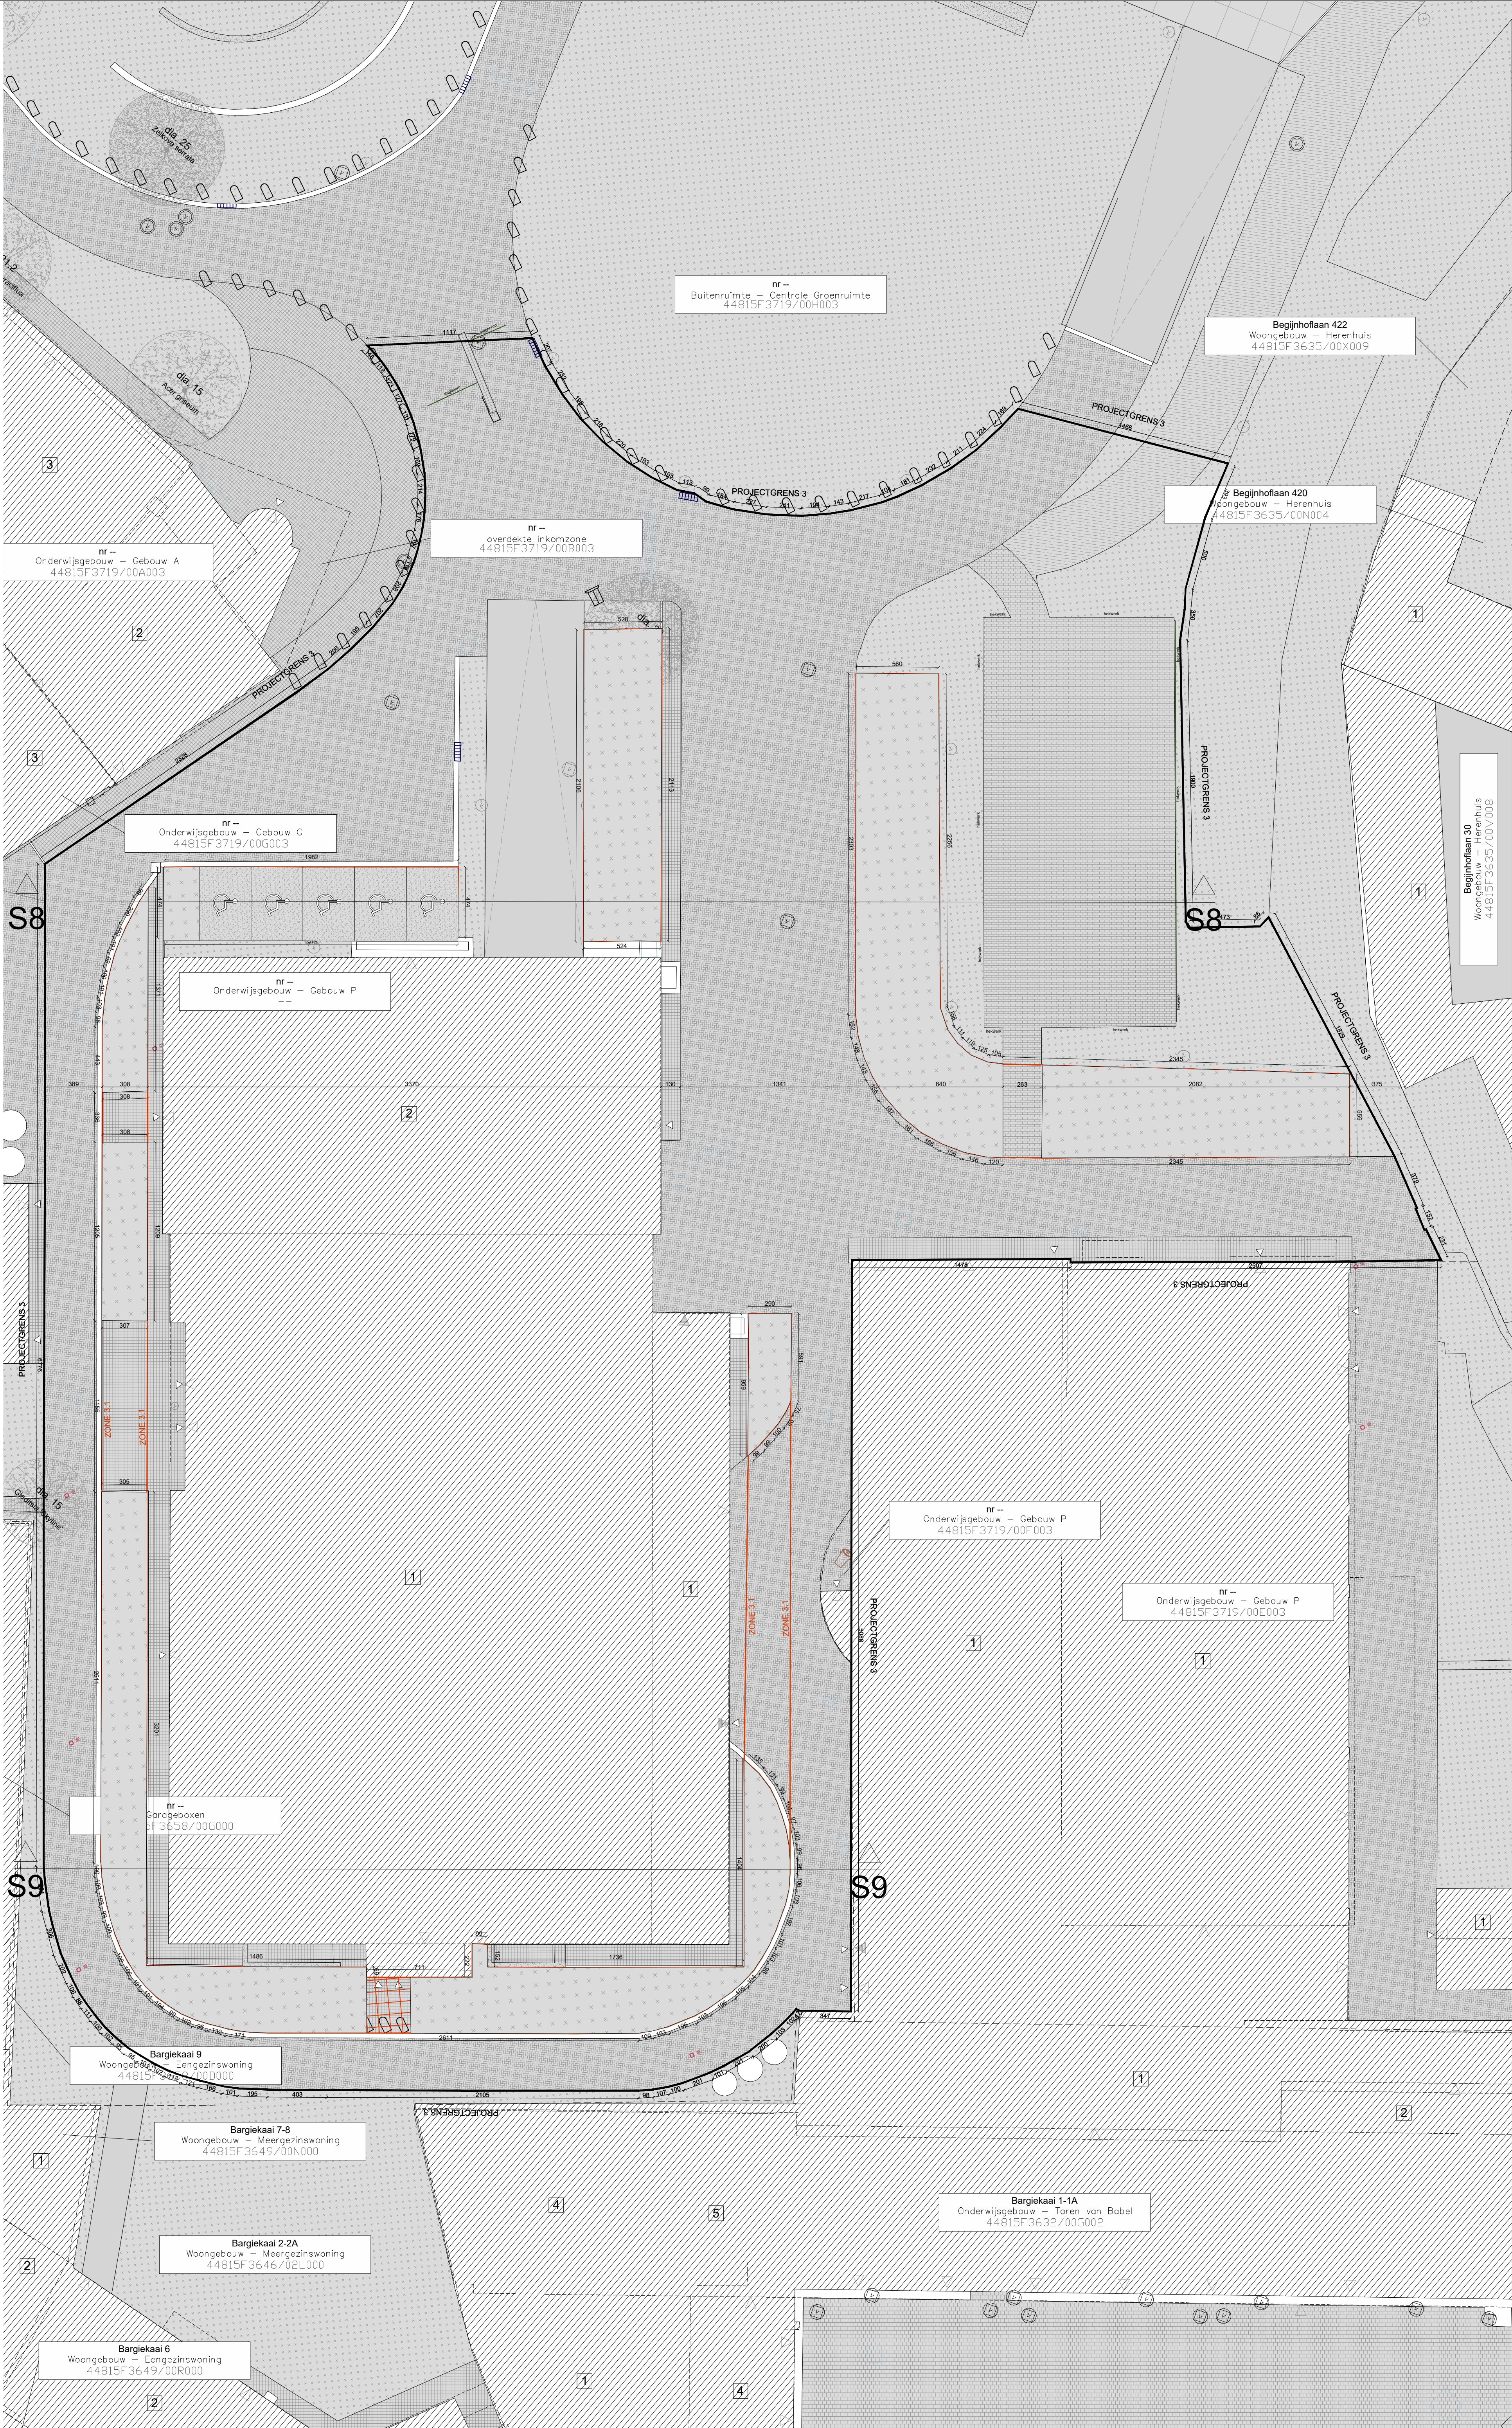

DIRECTIE TECHNISCHE DIENSTEN			
KU LEUVEN			
WILLEM DE GROENLAAN 56 3001 HEVERLEE TEL.01632 20 80 FAX.01632 29 82			
PROJECTINFO	LOCATIE	Technologiecampus Gent Gebroeders De Smetstraat 1 9000 Gent	LOCATIENUMMER 851-20 851-21
	PROJECT	Bargiekaalproject Realisatie van een nieuw onderwijsgebouw, nieuwe studentenhuysvesting en een buurtpark	PROJECTNUMMER W5224B W5311
	PERCEEL	GENT AFD 15 SECTIE E 3685/00000, 3687/00000,00E00, 00L00 3686/00000	PERCEELNUMMER
	FASE	VERGUNNINGSAANVRAAG	FASECODE BA
EXTERN	ONTWERPER 360 architecten bv Zuidstraat 10 9000 Gent info@office360.be 09.236.26.80		VEILIGHEIDSCOÖRDINATOR EvoPlus bv Vogelkennestraat 5 9700 Oudenaarde pieter@evoplus.be 0471.76.44.51
	IR. TECHNIEKENEPB Isterna nv Voskenslaan 332 9000 Gent info@isterna.be 09.225.32.62		IR. STABILITEIT Studio bureau Mouton Voskenslaan 171 9000 Gent info@mouton.eu 09.221.49.65
	IR. AKOESTIEK Kahle Acoustics Avenue Mollere 158 1050 Brussel kahle@kahle.be 02.345.10.10		
	INFRASTRUCTUUR en OMGEVING Parvoost Engineering A. Braemlaan 233 9040 Gent info@parvoost-engineering.nl 09.210.55.20		LANDSCHAPSARCHITECT Atelier Anne Deruyter Noordstraat 204 8500 Roselare anne@ad-act.be 0485.50.58.41
INTERN	DIVISIE Nieuwbouw & Laboratoria		
	PROJECTEIGENAAR Iris Heylen	PROJECTCORD. IT Tim Fredericx	WERFCOORDINATOR Ir. Stefaan Saeyns
	DIRECTEUR T.D. Ir. Stefaan Saeyns		
	PLANINHOUD BGK-OG : ONDERWIJSGEBOUW Inplantingsplan - Bargiekaalproject 3 Nieuwe toestand		ORIENTATIE
PLANINFO	BESTANDSNAAM BA_BGK_L_V_3		SCHAAL 1-200 0 m 8m
	WIJZIGINGEN		
	NR	DATUM	OMSCHRIJVING
	A	19/11/2022	ORIGINEEL
TEKENAAR	B		
	C		
	D		
	E		
	F		
	G		
	H		
	I		