


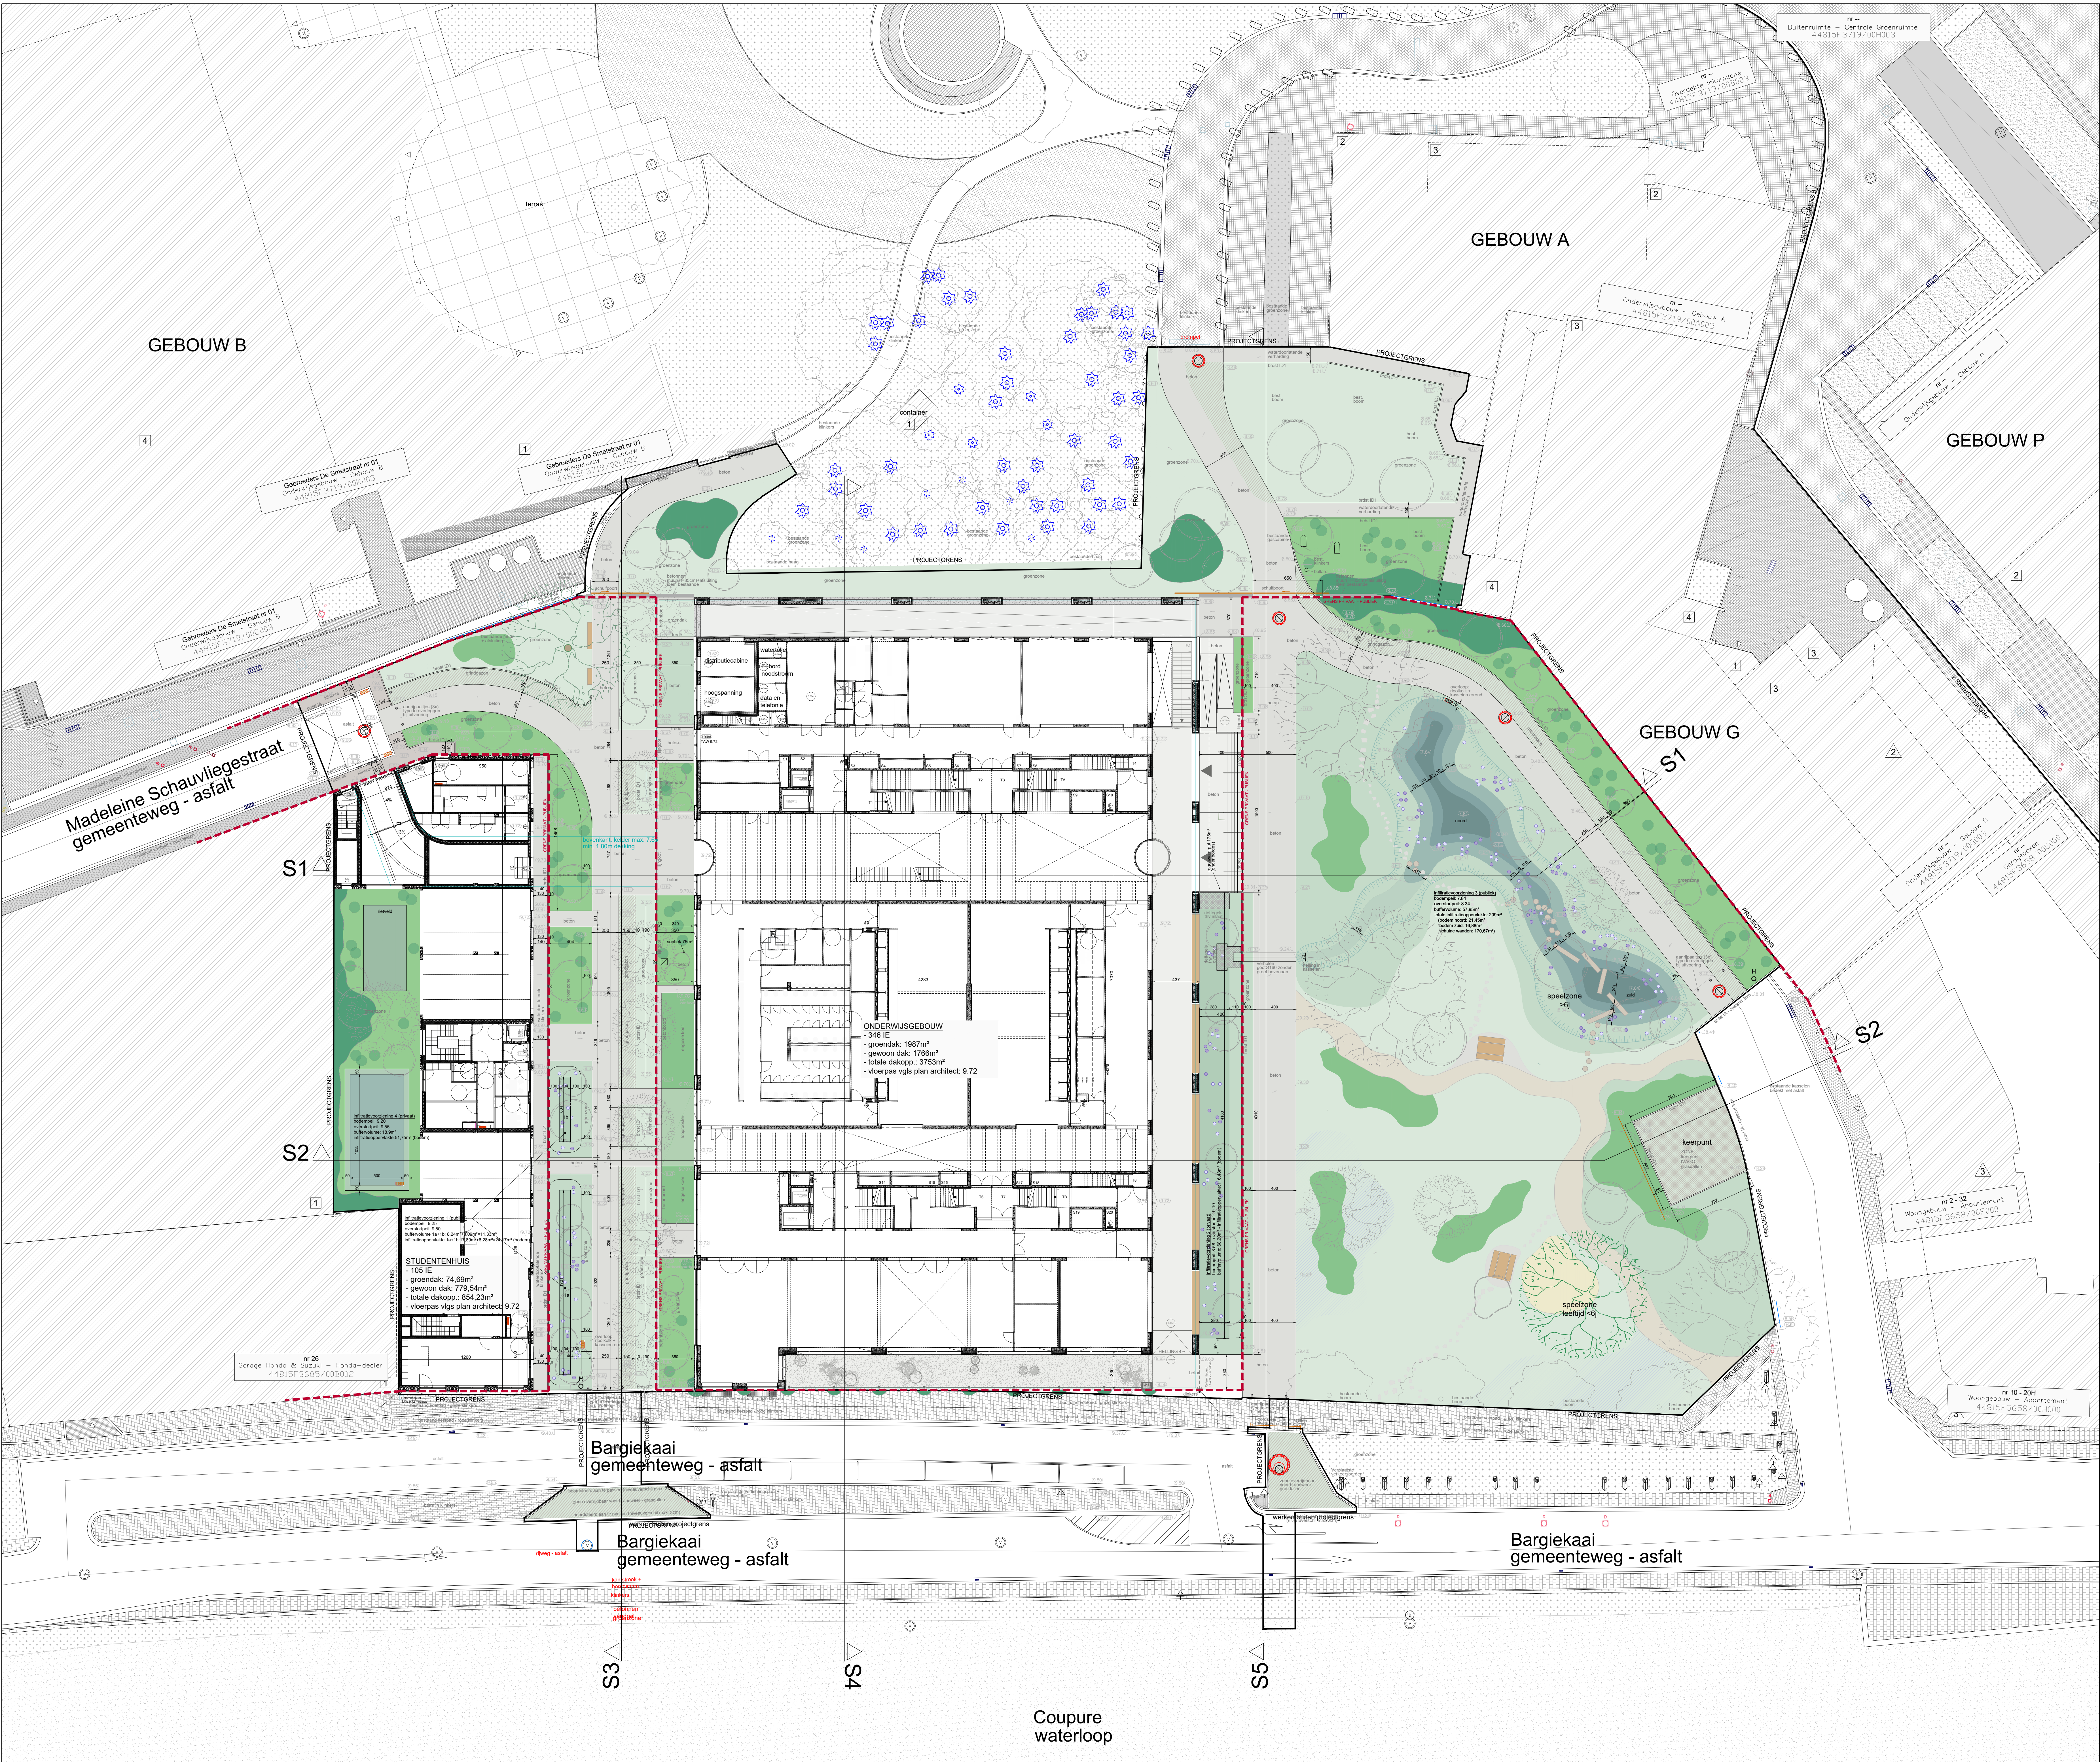

DIRECTIE TECHNISCHE DIENSTEN			
KU LEUVEN		WILLEM DE CROYLAAN 56 3001 HEVERLEE TEL. 016132 20 80 FAX 016132 29 82	
PROJECTINFO	LOCATIE	Technologiecampus Gent Gebroeders De Smetstraat 1 9000 Gent	LOCATIENUMMER 851-20 851-21
	PROJECT	Bargiekaalproject Realisatie van een nieuw onderwijsgebouw, nieuwe studentenhuusvesting en een buurtpark	PROJECTNUMMER W5224B W5311
	PERCEEL	GENT AFD. 15 SECTIE E 3685/000/00, 3687/000/00, 00E00, 00L00 3686/00C00	PERCEELNUMMER
	FASE	VERGUNNINGSAANVRAAG	FASECODE BA
EXTERN	ONTWERPER	360 architecten bv Zuidstraat 10 9000 Gent info@office360.be 09.236.26.80	VEILIGHEIDSCOÖRDINATOR EvoPlus bv Vogelkrijsstraat 5 9700 Oudenaarde pieter@evoplus.be 0471.76.44.51
	IR. TECHNIEKENEPB Ismaïla nv Voerkemlaan 332 9000 Gent info@isterna.be 09.225.32.62	IR. STABILITEIT Studio Bureau Mouton Voerkemlaan 171 9000 Gent info@mouton.eu 09.221.49.65	IR. AKOESTIEK Kahle Acoustics Avenue Mollere 158 1050 Brussel kahle@kahle.be 02.345.10.10
	INFRASTRUCTUUR en OMGEVING Provost Engineering A. Braekmanlaan 233 9040 Gent info@provost-engineering.nl 09.210.55.20	LANDSCHAPSARCHITECT Atelier Arne Denuyt Noordsstraat 204 8800 Roselare arne@ad-be 0485.50.58.41	
	DIVISIE	Nieuwbouw & Laboratoria	
INTERN	PROJECTEIGENAAR Iris Heylen	PROJECTCORD. IT Tim Frederixx	WERFCOORDINATOR DIRECTEUR T.D. Ir. Stefaan Saeyns
	PLANNING BGK-OG - ONDERWIJSGEBOUW Inplantingsplan - Bargiekaalproject 1 Nieuwe toestand	ORIENTATIE	SCHAAL 1-200 0 m 8m
PLANINFO	BESTANDSNAAM	BA_BGK_L_V_1	
	WIJZIGINGEN	OMSCHRIJVING	TEKENAAR
A B C D E F G H I	NR	DATUM	
	A	15/11/2022	ORIGINEEL
	B	01/03/2023	REVISE
	C		
	D		
	E		
	F		
	G		
	H		
	I		