


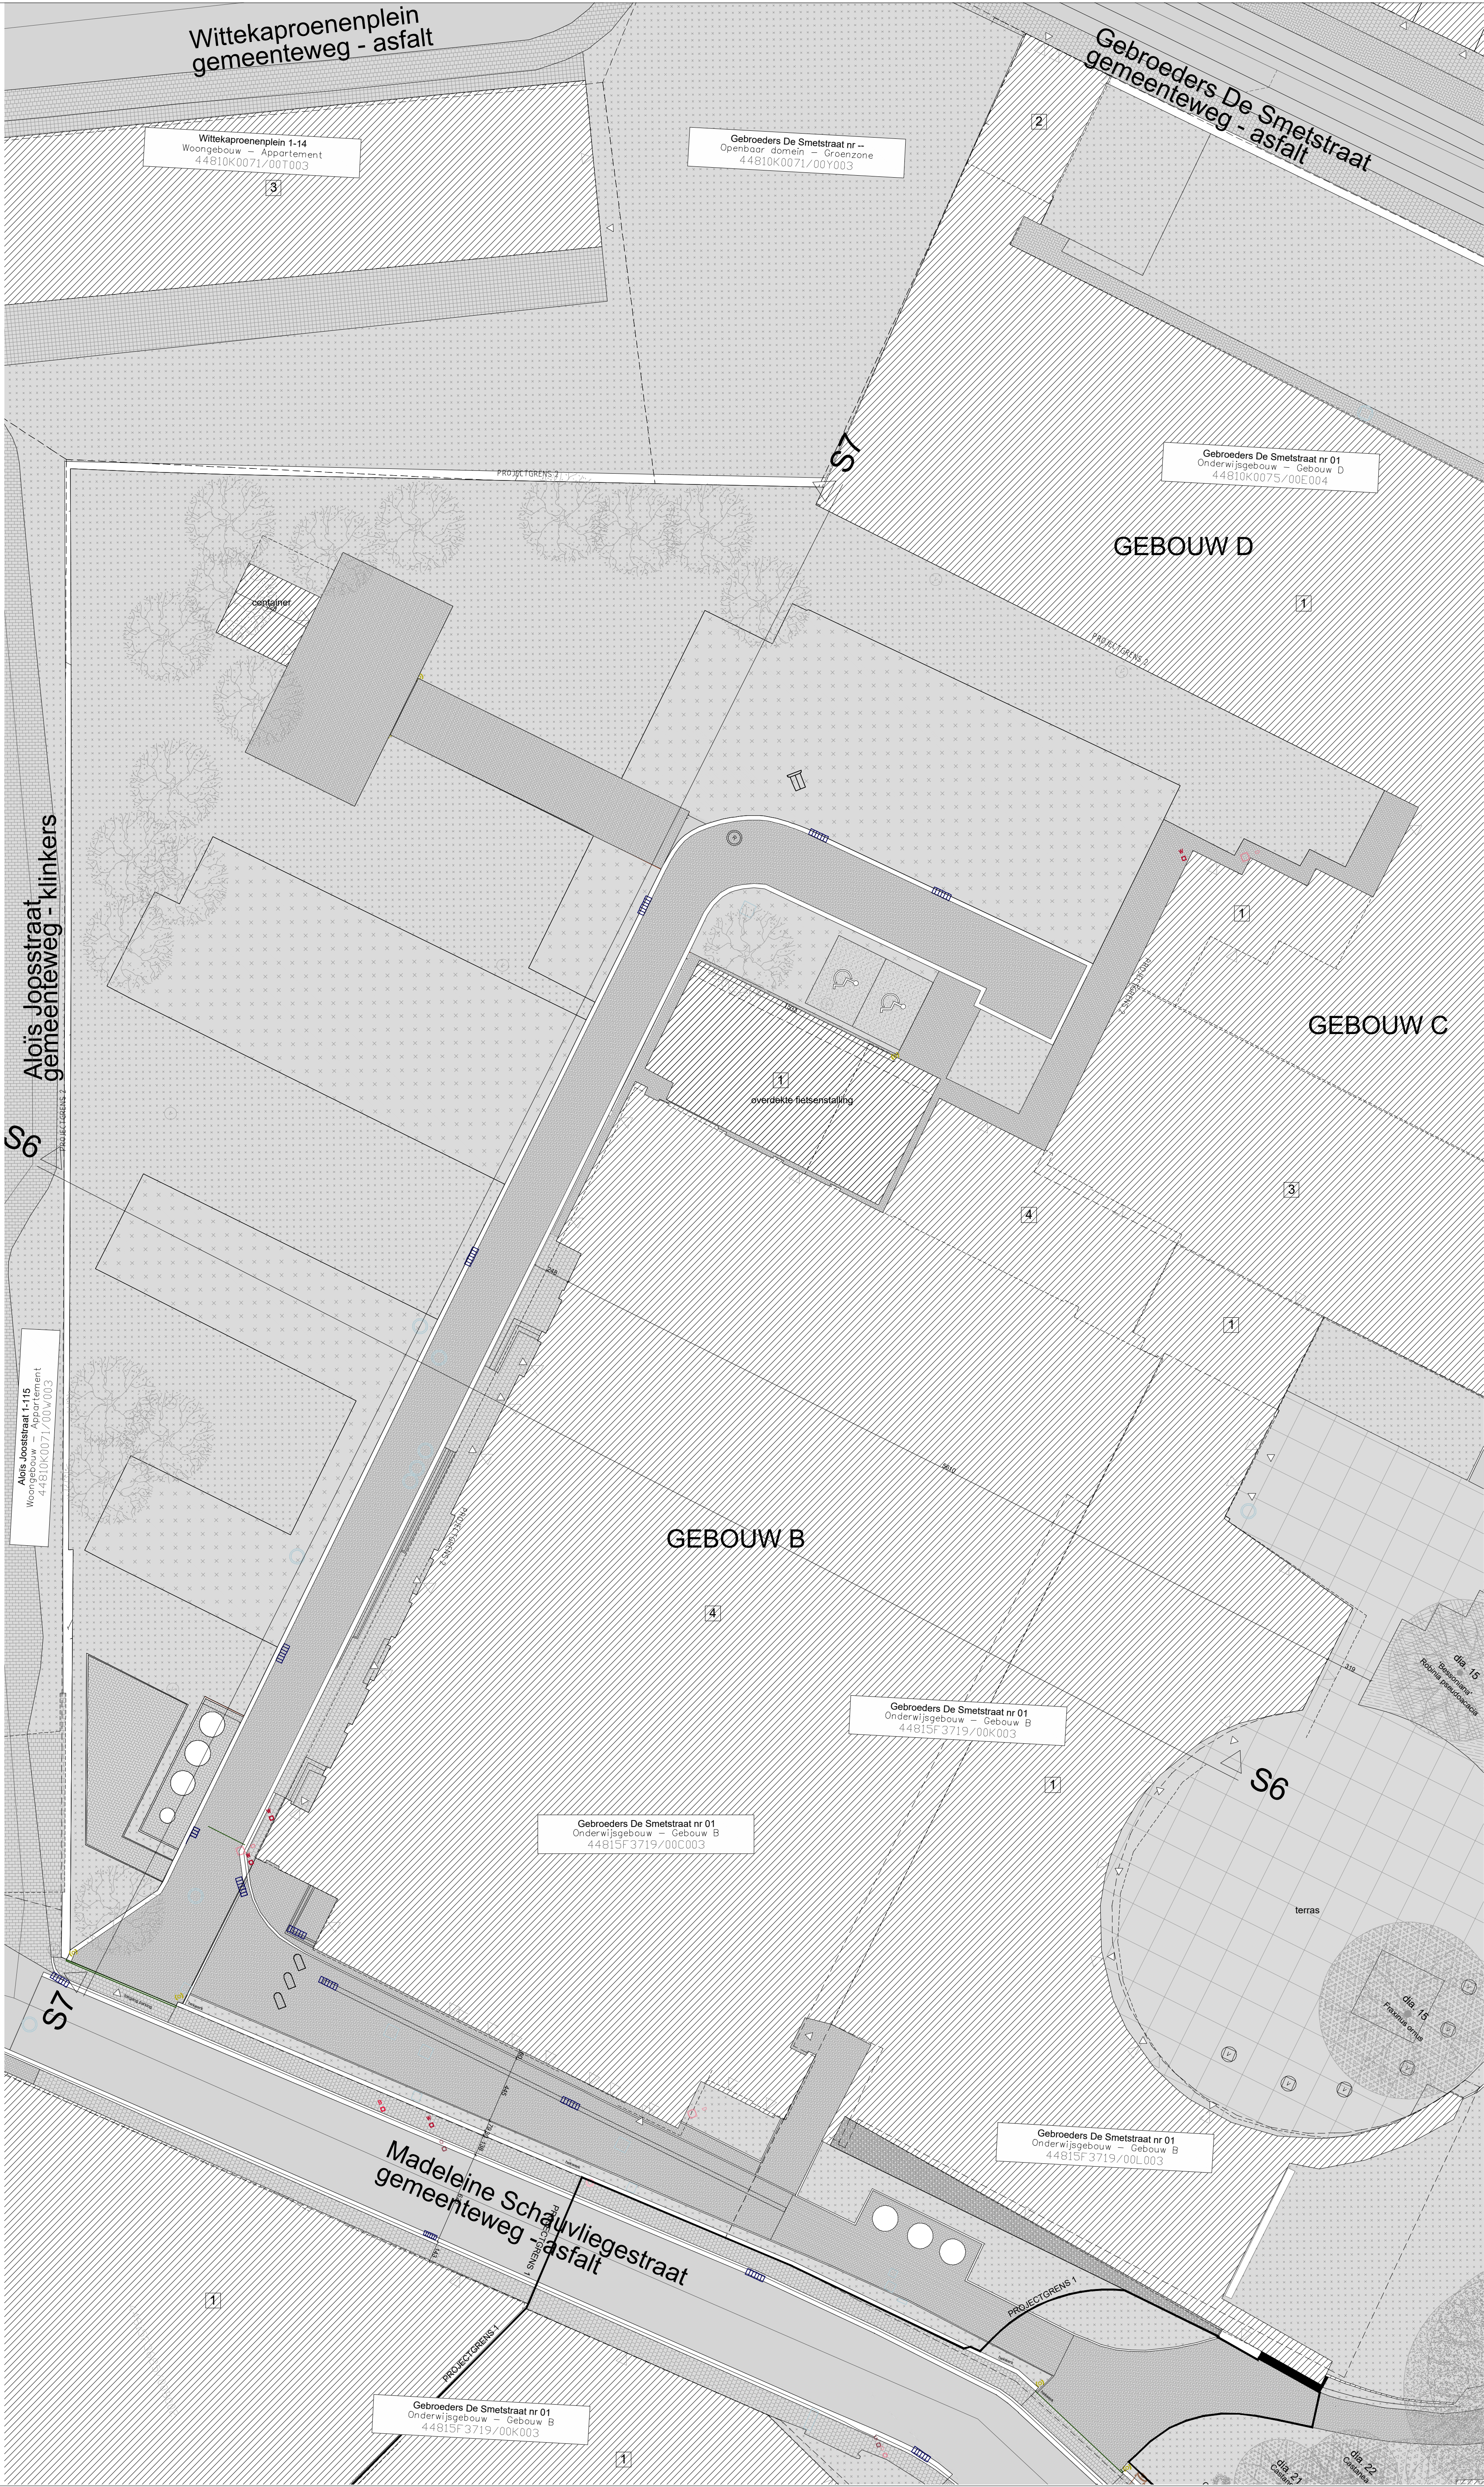

KU LEUVEN		DIRECTIE TECHNISCHE DIENSTEN	
		WILLEM DE CROYLAAN 56 3001 HEVERLEE TEL.01652 20 80 FAX.01652 20 82	
PROJECTINFO	LOCATIE	Technologiecampus Gent Gebroeders De Smetstraat 1 9000 Gent	LOCATIENUMMER 851-20 851-21
	PROJECT	Bargiekaalproject Realisatie van een nieuw onderwijsgebouw, nieuwe studentenhuishuysvesting en een buurtpark	PROJECTNUMMER W5224B W5311
	PERCEEL	GENT AFD 15 SECTIE E 3685/0000, 3677/00000,00E00, 00L00 3686/0000	PERCEELNUMMER
	FASE	VERGUNNINGSAANVRAAG	FASECODE BA
EXTERN	ONTWERPER 360 architecten bv Zuidstraat 10 9000 Gent info@office360.be 09.236.26.80		VEILIGHEIDSCOÖRDINATOR EvoPlus bv Vogelkennestraat 5 9700 Oudenaarde pieter@evoplus.be 0471.76.44.51
	IR. TECHNIEKENEPB Isterna nv Vookenlaan 332 9000 Gent info@isterna.be 09.225.32.62		IR. STABILITEIT Studiebureau Mouton Vookenlaan 171 9000 Gent info@mouton.eu 09.221.49.65
	IR. AKOESTIEK Kahle Acoustics Avenue Mollere 188 1050 Brussel kahle@kahle.be 02.345.10.10		
	INFRASTRUCTUUR en OMGEVING Provocoost Engineering A. Braekmanlaan 233 9040 Gent info@provocoostengineering.nl 09.210.55.20		LANDSCHAPSARCHITECT Atelier Anne Deruyter Noordstraat 204 8500 Roeselare anne@ad-ac.be 0485.50.58.41
INTERN	DIVISIE Nieuwbouw & Laboratoria		
	PROJECTEIGENAAR Iris Heylen	PROJECTCORD. IT Tim Fredericx	WERFCOORDINATOR
	DIRECTEUR T.D. Ir. Stefaan Saeys		
	PLANINHOUD BGK-OG : ONDERWIJSGEBOUW Implantingsplan - Bargiekaalproject 2 Nieuwe toestand	ORIENTATIE 	
BESTANDSNAAM		SCHAAL 1-200 	
BA_BGK_L_V_2			
PLANPLAN	WIJZIGINGEN		
	NR	DATUM	OMSCHRIJVING
		15/11/2022	ORIGINEEL
	A		
	B		
	C		
	D		
	E		
	F		
	G		
H			
I			TEKENAAR