


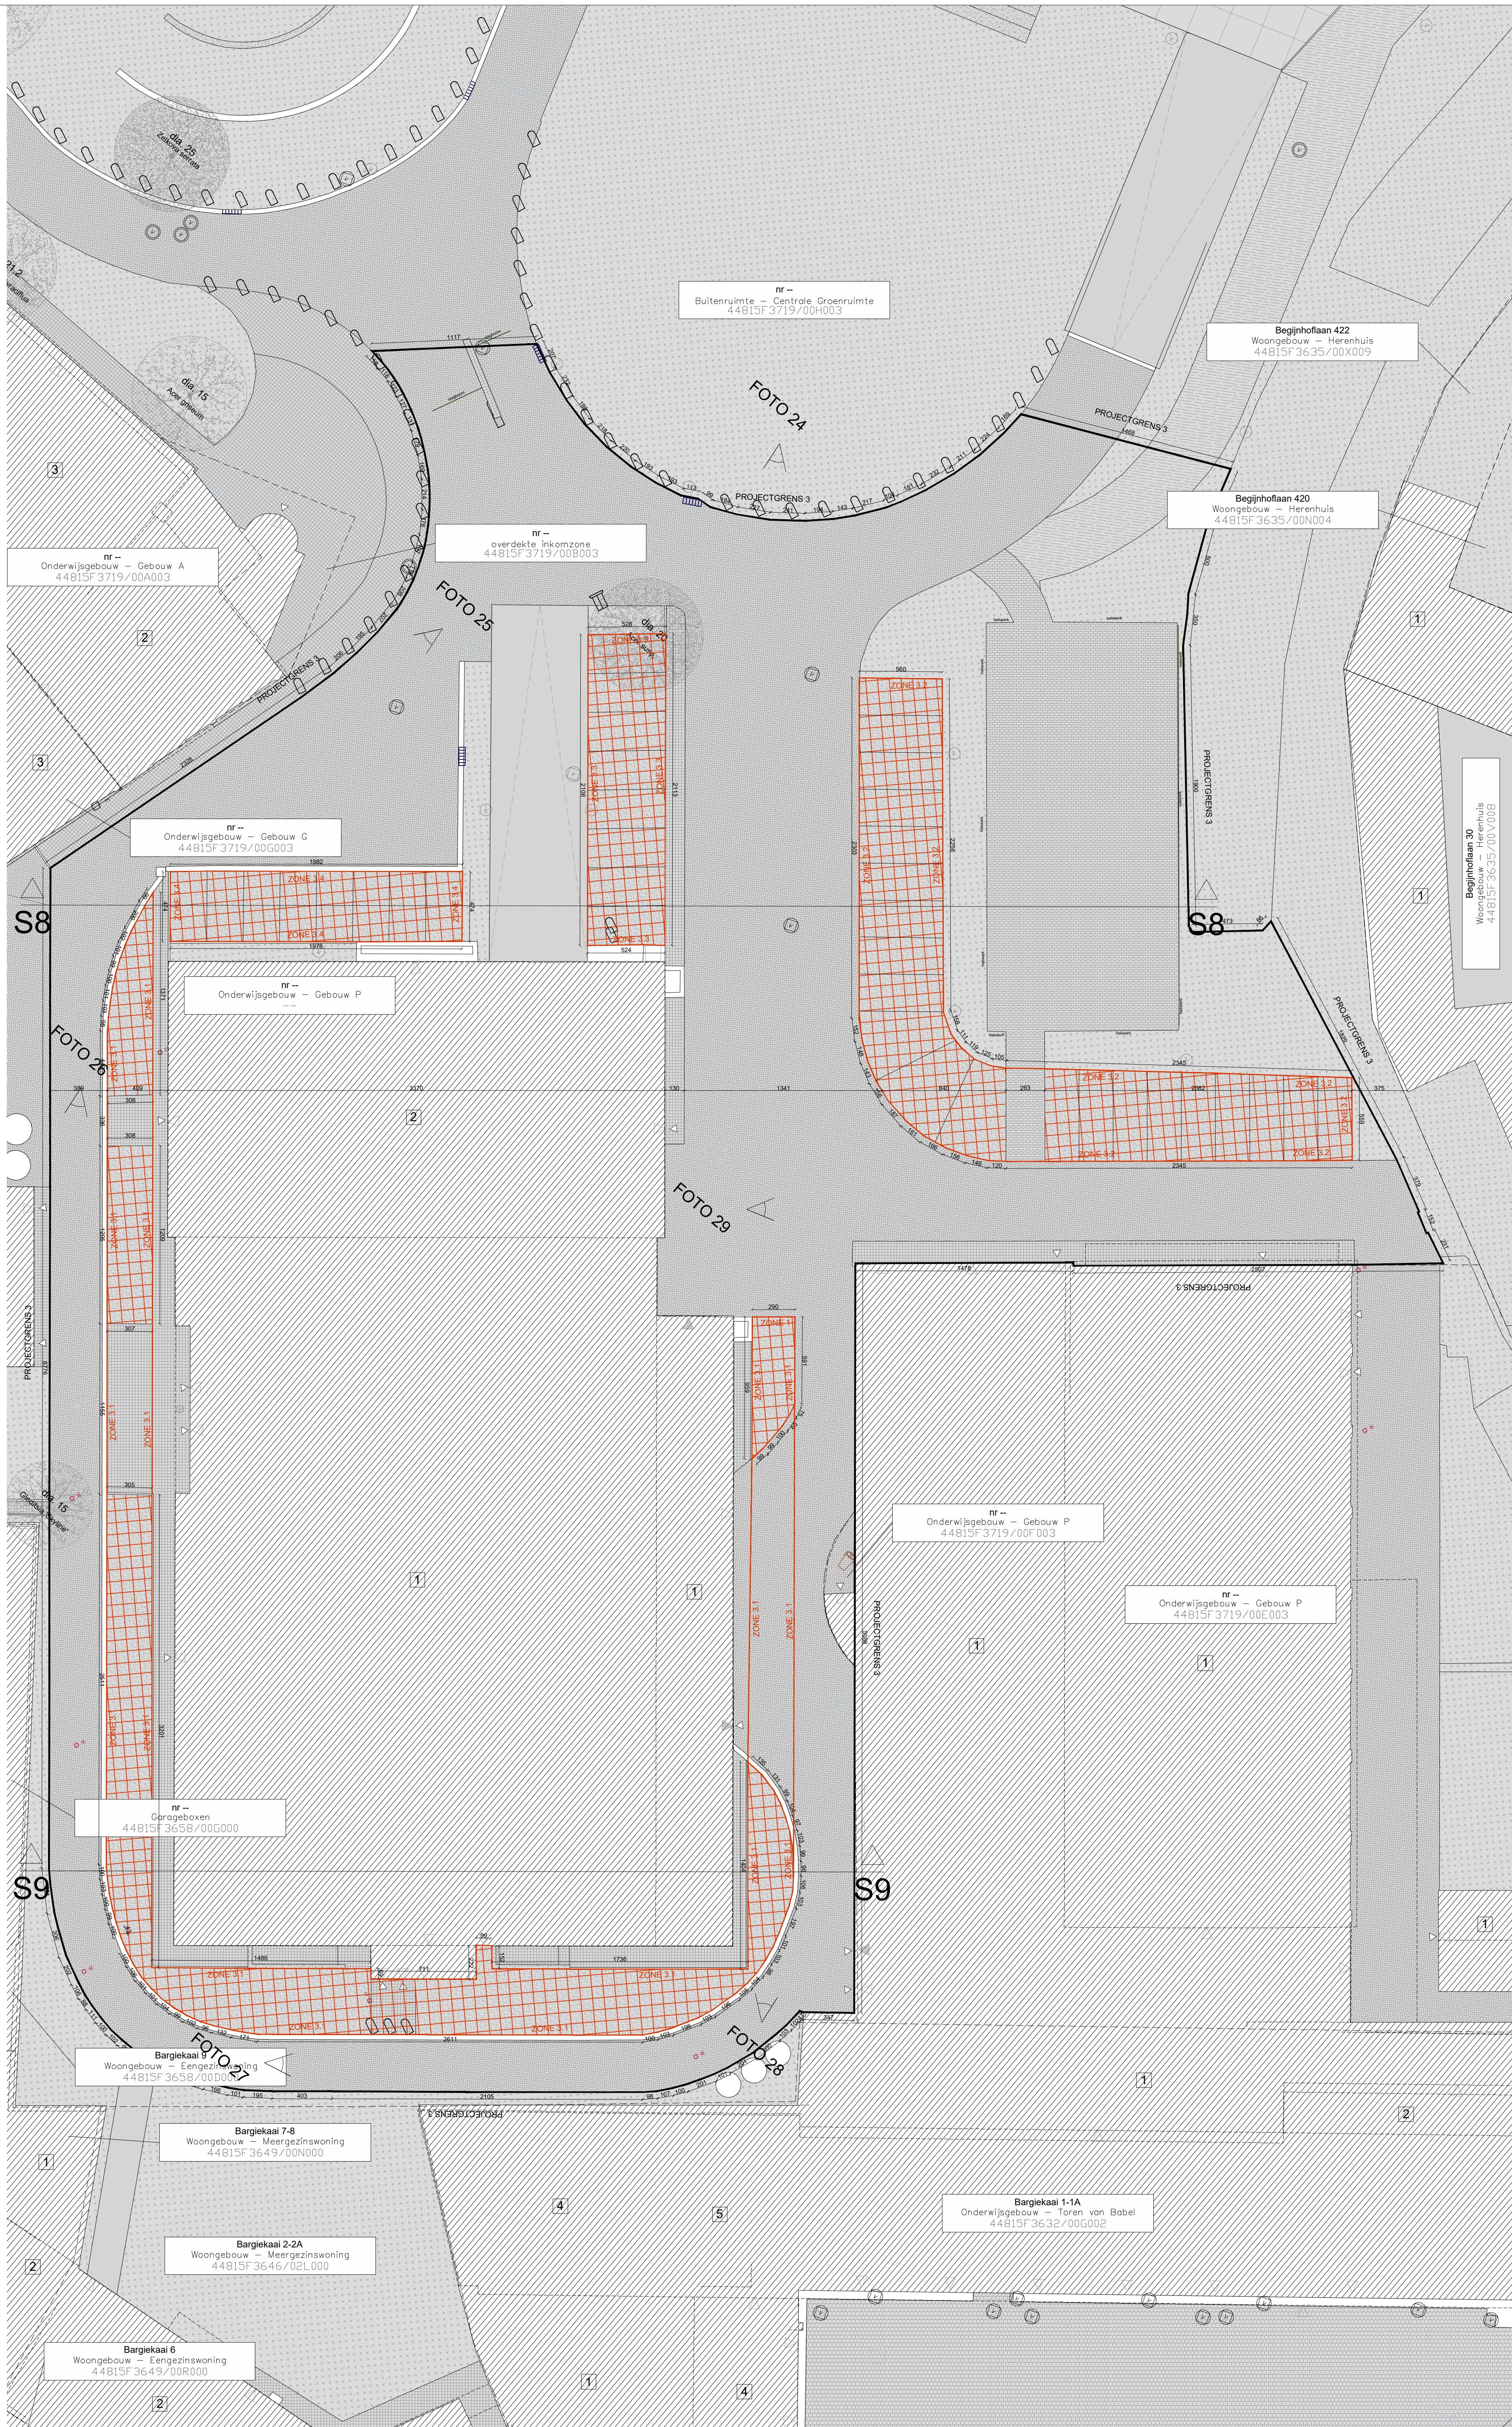

DIRECTIE TECHNISCHE DIENSTEN			
KU LEUVEN		WILLEM DE CROYLAAN 56 3001 HEVERLEE TEL.01632 20 80 FAX.01632 29 82	
PROJECTINFO	LOCATIE	Technologiecampus Gent Gebroeders De Smetstraat 1 9000 Gent	LOCATIENUMMER 851-20 851-21
	PROJECT	Bargiekaalproject Realisatie van een nieuw onderwijsgebouw, nieuwe studentenhuysvesting en een buurtpark	PROJECTNUMMER W5224B W5311
	PERCEEL	GENT AFD 15 SECTIE E 3685/00/00, 3687/00/00,00E00, 00L00 3686/00/00	PERCEELNUMMER
	FASE	VERGUNNINGSAANVRAAG	FASECODE BA
	ONTWERPER	VEILIGHEIDSCOÖRDINATOR EvoPlus bv Zuidstraat 10 9000 Gent info@office360.be 09.236.26.80 pieter@evoplus.be 0471.76.44.51	
EXTERN	IR. TECHNIEKENEPB	IR. STABILITEIT	IR. AKOESTIEK
	Isterna nv Voskenslaan 332 9000 Gent info@isterna.be 09.225.32.62	Studio bureau Mouton Voskenslaan 171 9000 Gent info@mouton.eu 09.221.49.65	Kahle Acoustics Avenue Mollere 158 1050 Brussel kahle@kahle.be 02.345.10.10
	INFRASTRUCTUUR en OMGEVING Parvoost Engineering A. Braemlaan 233 9040 Gent info@parvoost-engineering.nl 09.210.55.20	LANDSCHAPSARCHITECT Atelier Arrie Deruyter Noordstraat 204 8500 Roselare arrie@ad-ad.be 0485.50.58.41	
INTERN	DIVISIE	Nieuwbouw & Laboratoria	
	PROJECTLEGENAAR	PROJECTCORD. IT	WERFCOORDINATOR
PLANINFO	Iris Heylen	Tim Fredericx	DIRECTEUR T.D. Ir. Stefaan Saeyns
	PLANNINGHOUD	ORIENTATIE	SCHAAL
	BGK-OG - ONDERWIJSGEBOUW Inplantingsplan - Bargiekaalproject 3 Bestaande toestand		1-200 0 m 8m
BESTANDSNAAM		BA_BGK_I_B_3	
WIJZIGINGEN	NR	DATUM	OMSCHRIJVING
	NR	DATUM	OMSCHRIJVING
TEKENAAR	A	19/11/2022	ORIGINEEL
	B		
	C		
	D		
	E		
	F		
	G		
	H		
	I		