


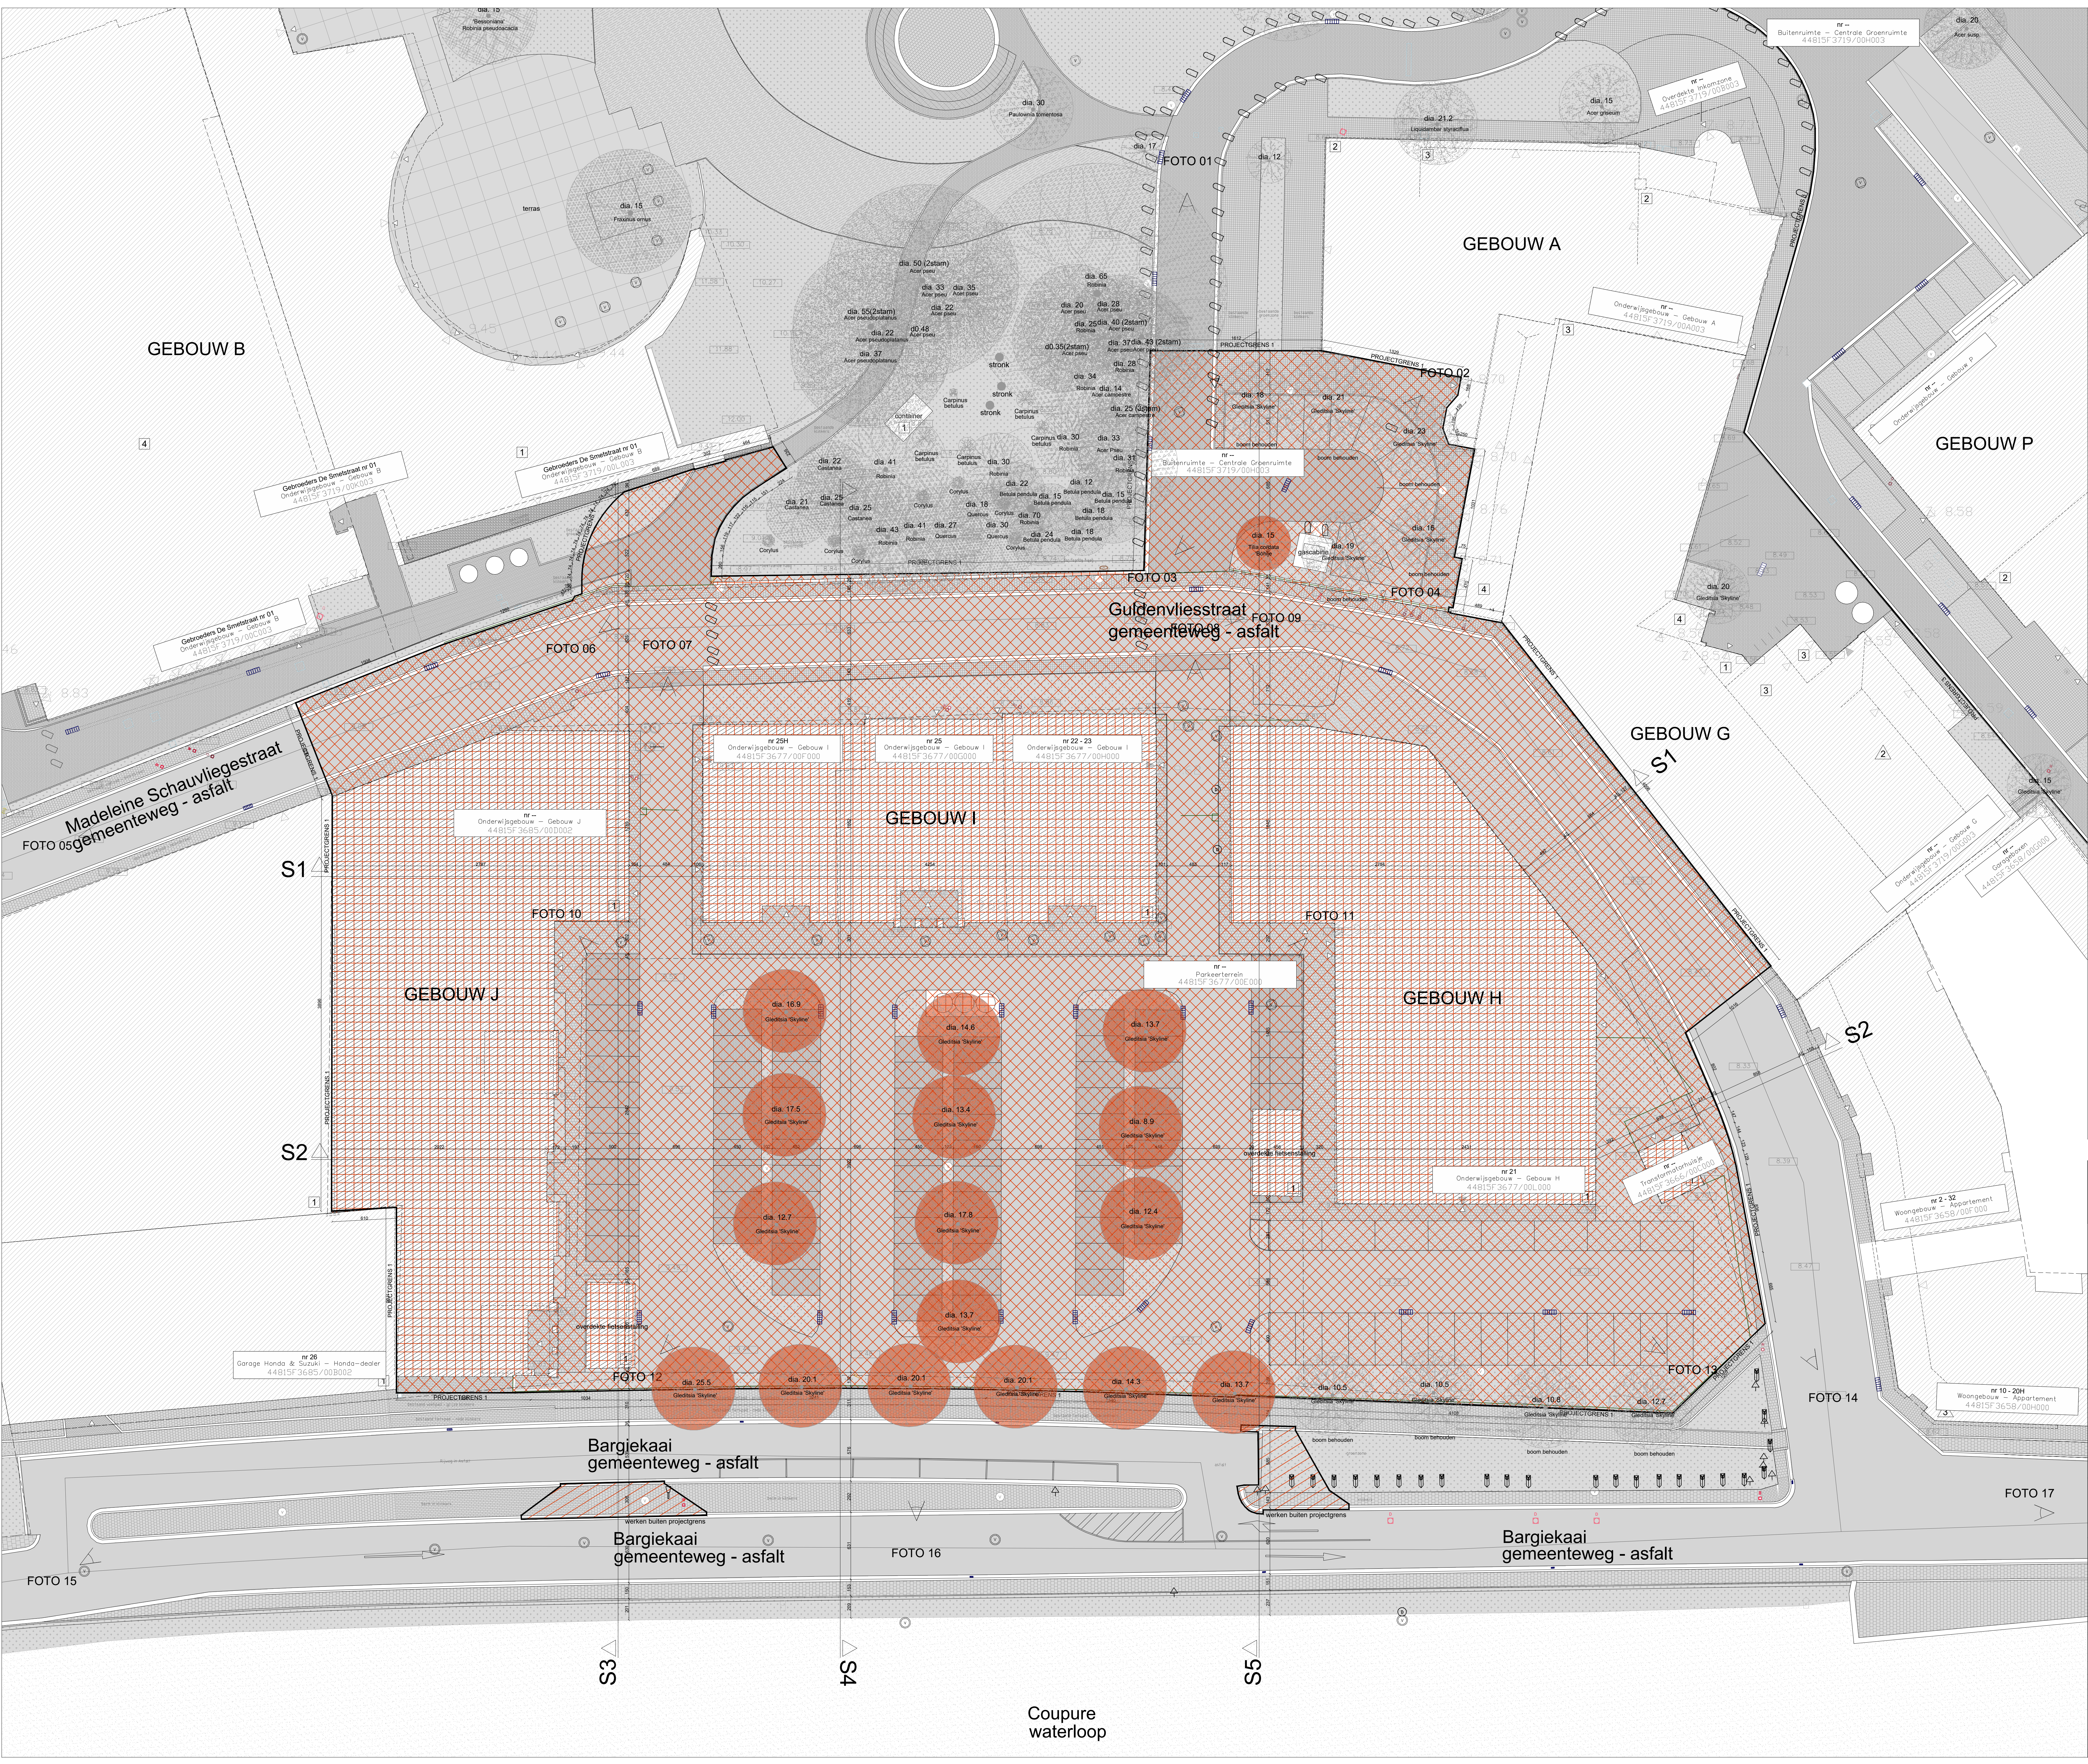

DIRECTIE TECHNISCHE DIENSTEN			
KU LEUVEN		WILLEM DE GROENLAAN 56 3001 HEVERLEE TEL 016132 20 80 FAX 016132 29 82	
LOCATIE	Technologiecampus Gent Gebroeders De Smetstraat 1 9000 Gent	LOCATIENUMMER	851-20 851-21
PROJECT	Bargiekaalproject Realisatie van een nieuw onderwingsgebouw, nieuwe studentenhuysvesting en een buurtpark	PROJECTNUMMER	W5224B W5311
PERCEEL	GENT AFD 15 SECTIE E 3685/00/00, 3677/00/00, 00E00, 00L00 3686/00/00	PERCEELNUMMER	
FASE	VERGUNNINGSAANVRAAG	FASECODE	BA
ONTWERPER	360 architecten bv Zuidstraat 10 9000 Gent info@office360.be 09.236.26.80	VEILIGHEIDSCOÖRDINATOR	EvoPlus bv Vogelkennestraat 5 9700 Oudenaarde pieter@evoplus.be 0471.76.44.51
IR. TECHNIEKENEPB	Isidema nv Voskenslaan 332 9000 Gent info@isidema.be 09.225.32.62	IR. STABILITEIT	Studebureau Mouton Voskenslaan 171 9000 Gent info@mouton.eu 09.221.49.65
IR. AKOESTIEK	Kahle Acoustics Avenue Mollere 158 1050 Brussel kahle@kahle.be 02.345.10.10	IR. AKOESTIEK	Kahle Acoustics Avenue Mollere 158 1050 Brussel kahle@kahle.be 02.345.10.10
INFRASTRUCTUUR en OMGEVING	Parvoost Engineering A. Braemstraat 233 9040 Gent info@parvoost-engineering.nl 09.210.55.20	LANDSCHAPSARCHITECT	Atelier Arrie Deruyter Noordstraat 204 8500 Roeselare arn@ad-ad.be 0485.50.58.41
DIVISIE	Nieuwbouw & Laboratoria	PROJECTCORD. IT	WERFCOORDINATOR
PROJECTEIGENAAR	Iris Heylen	PROJECTCORD. IT	DIRECTEUR T.D.
PROJECTEIGENAAR	Iris Heylen	PROJECTCORD. IT	Ir. Stefan Saeys
PLANHOUD	BKG-OG - ONDERWINGSGEBOUW Inplantingsplan - Bargiekaalproject 1 Bestaande toestand	ORIENTATIE	SCHAAL
PLANHOUD	BKG-OG - ONDERWINGSGEBOUW Inplantingsplan - Bargiekaalproject 1 Bestaande toestand	ORIENTATIE	SCHAAL 1-200
BESTANDSNAAM			BA_BKG_L_B_1
WIJZIGINGEN			
NR	DATUM	OMSCHRIJVING	TEKENAAR
A	19/11/2022	ORIGINEEL	
B			
C			
D			
E			
F			
G			
H			
I			