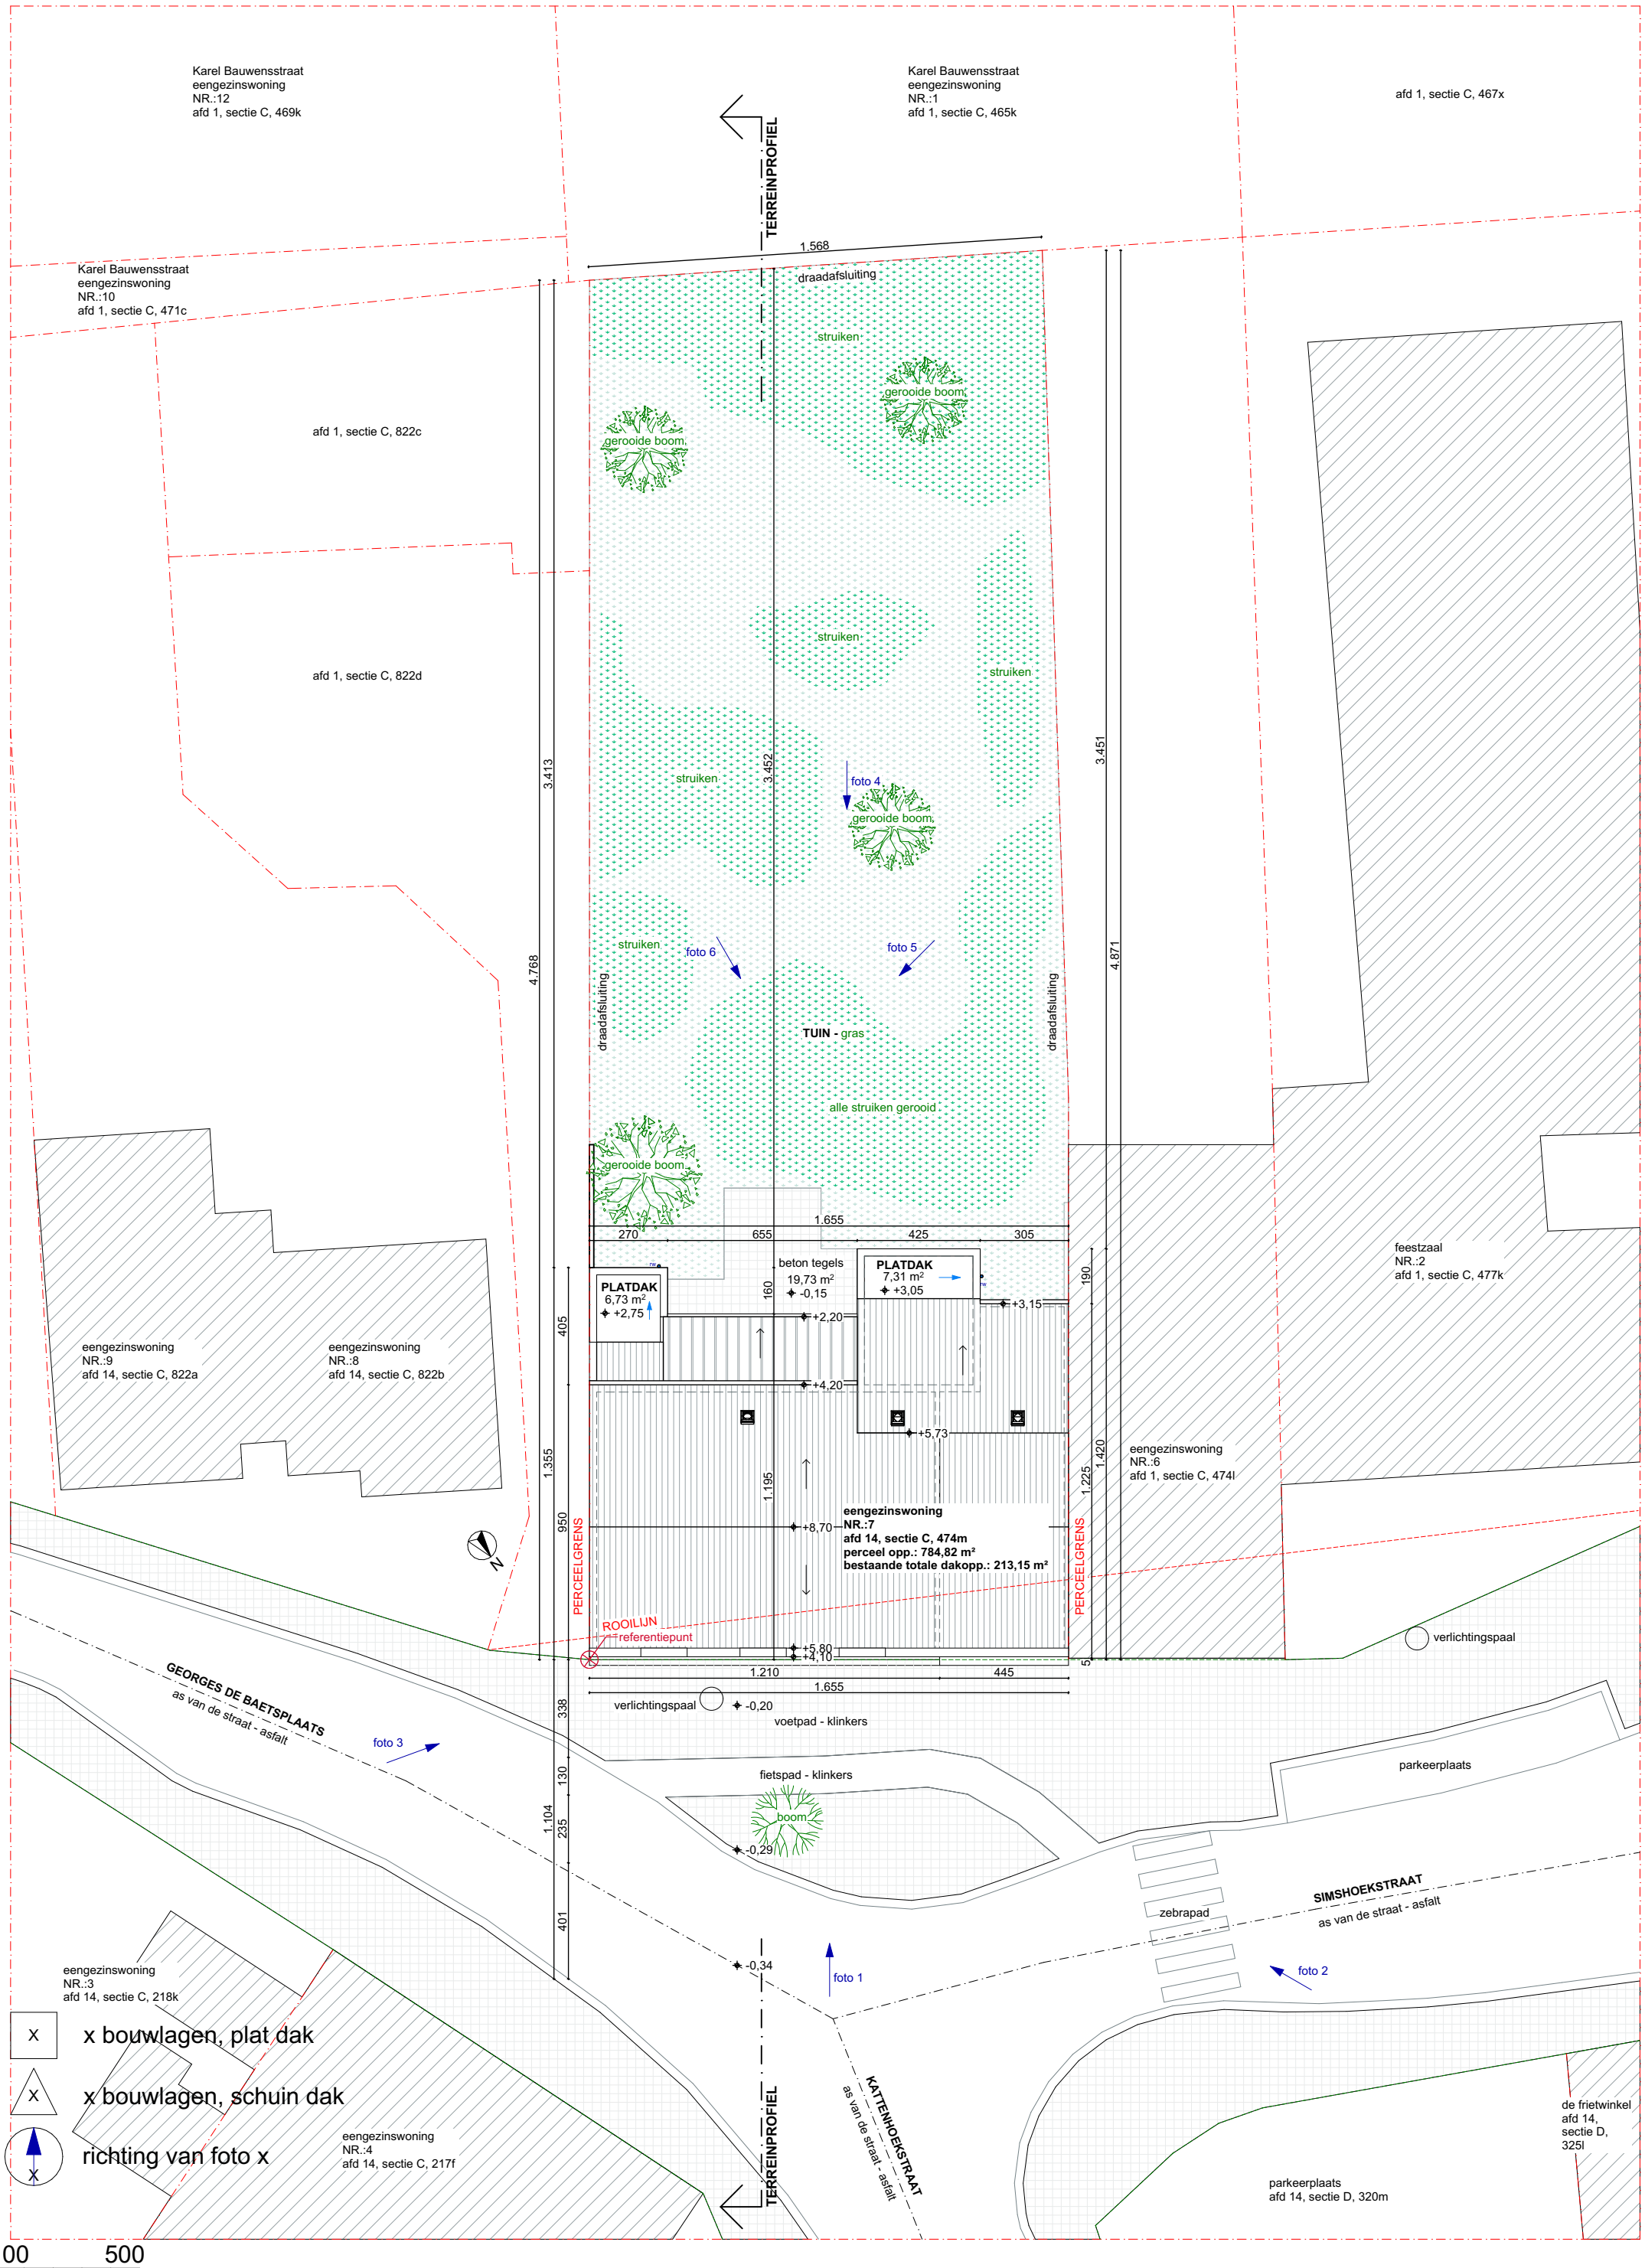

GEORGES DE BAETSPLAATS 7 9042 GENT	DATUM 18/03/2025	FASE PLAN	{r} rukiye karanfil architecten
BESTAANDE TOESTAND INPLANTINGSPLAN	SCHAAL A3 1/200	BA 5/26	
	PROJECTNR. 2025 13		