
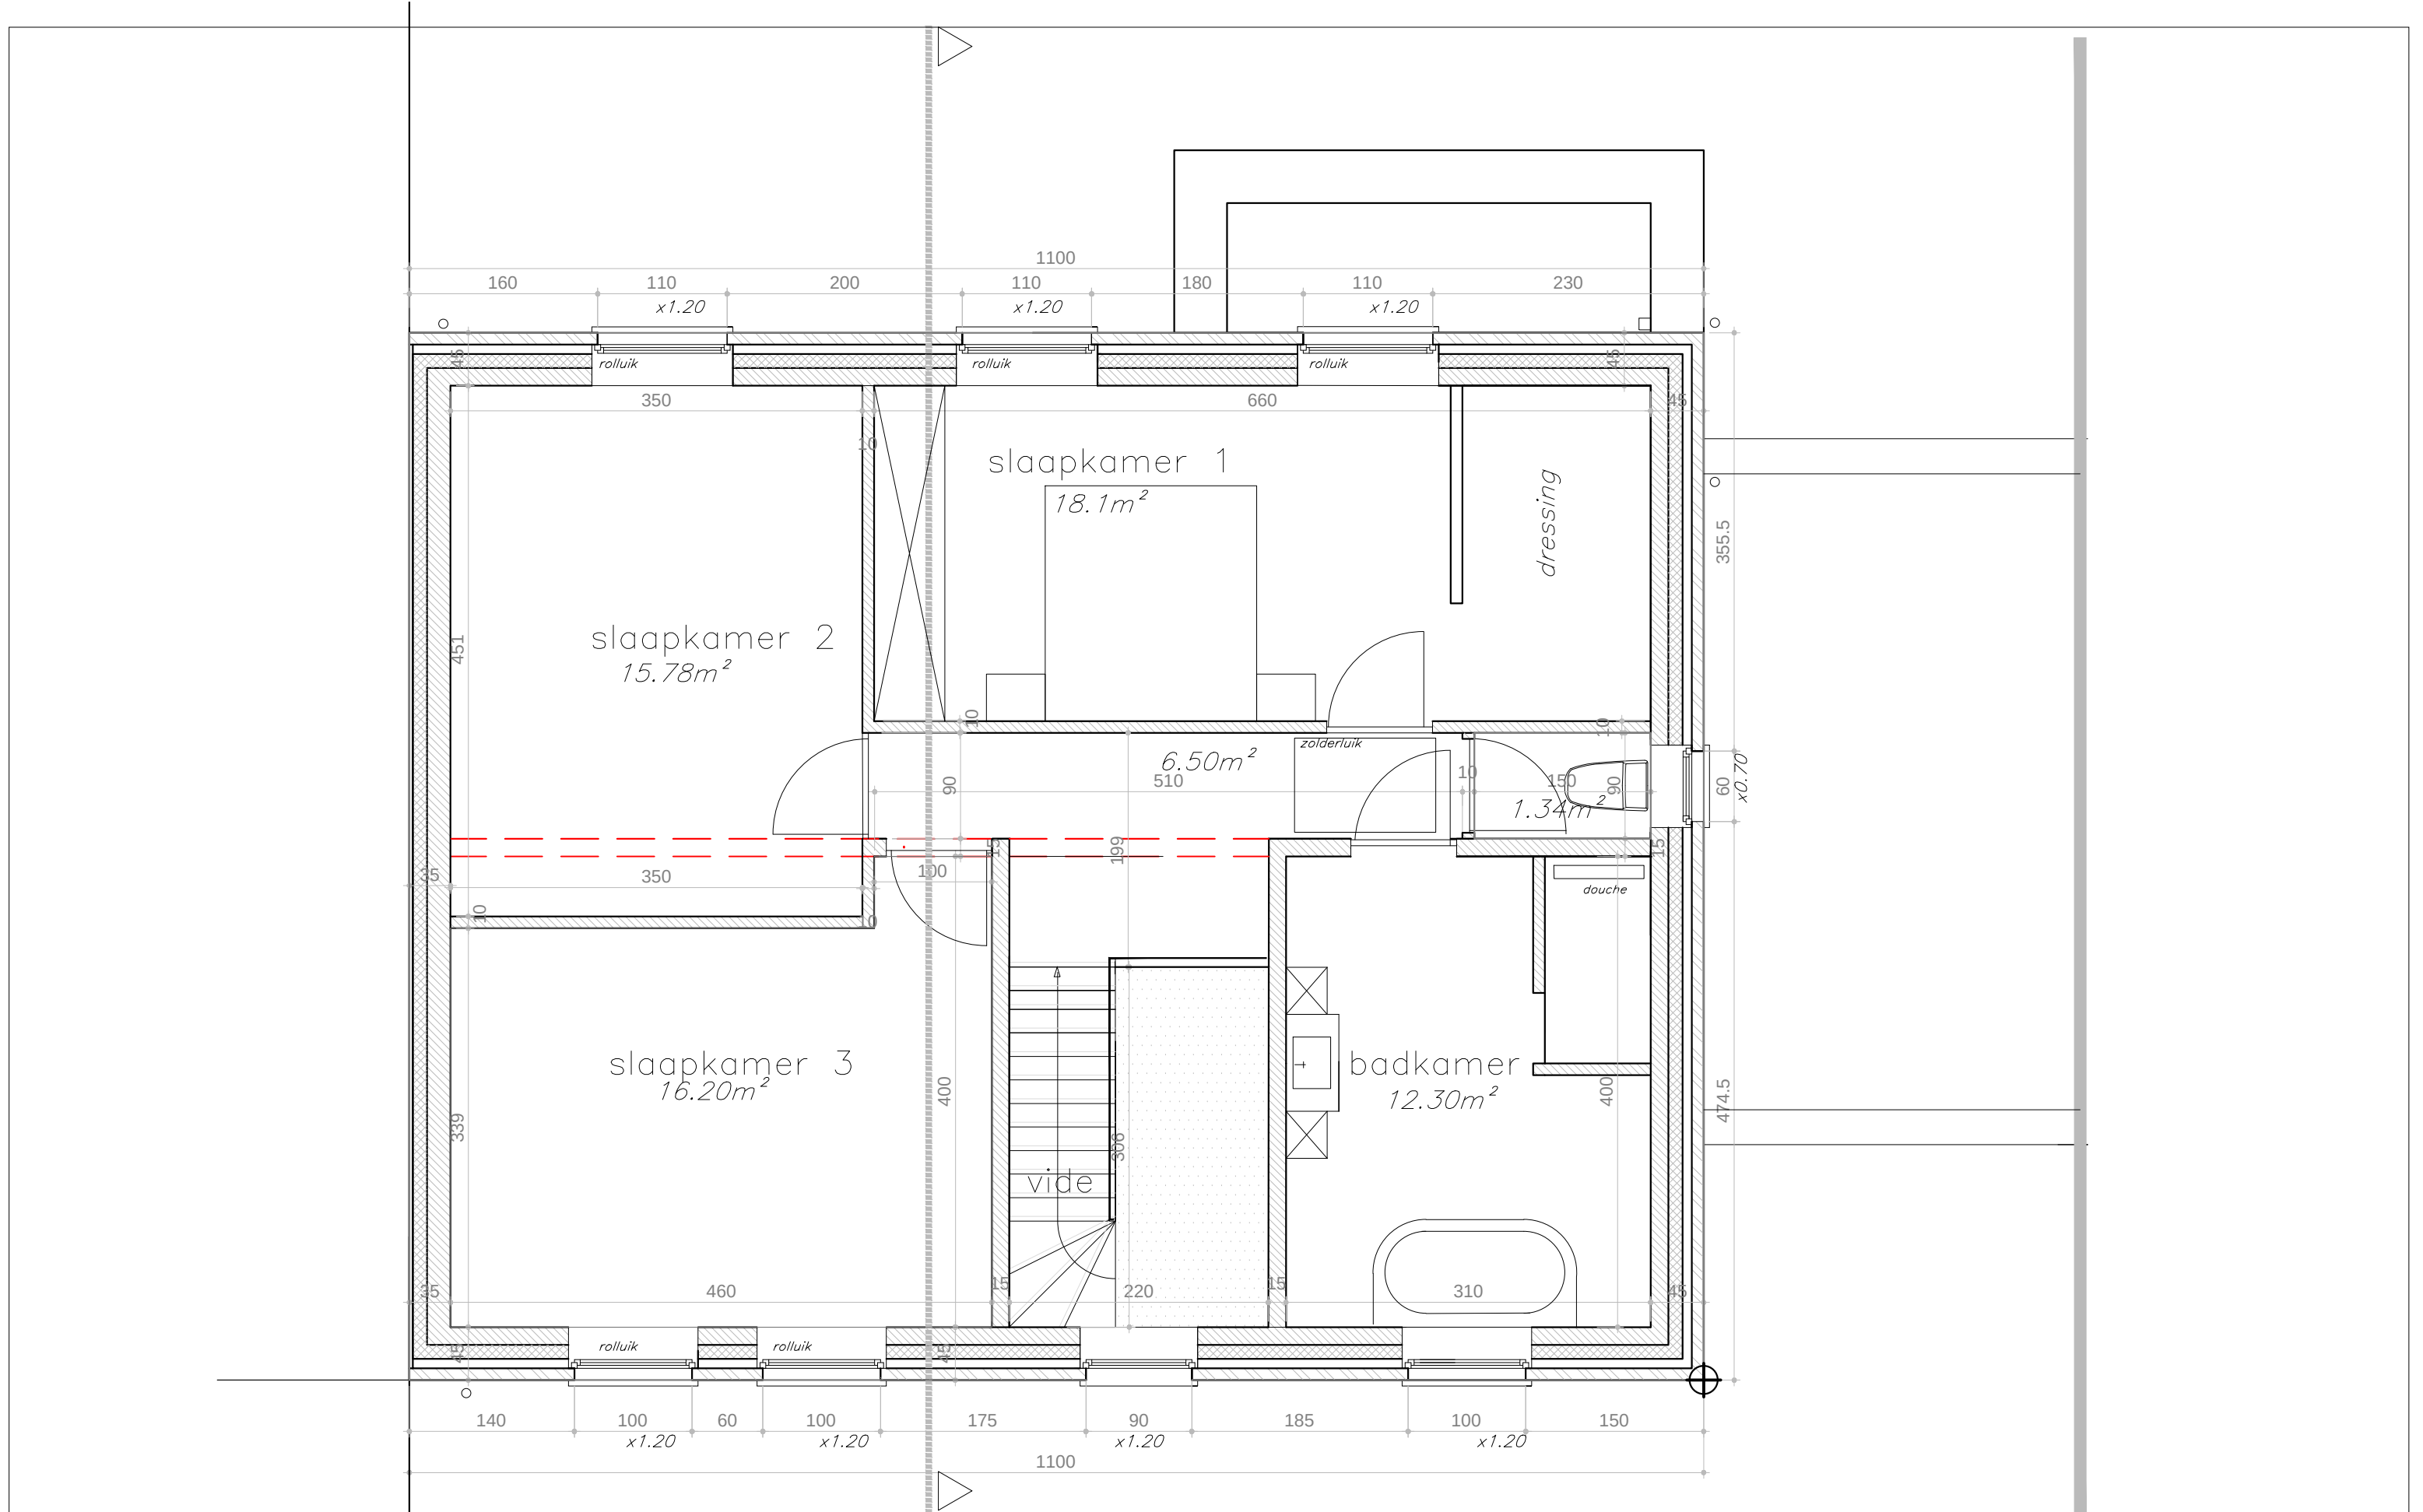


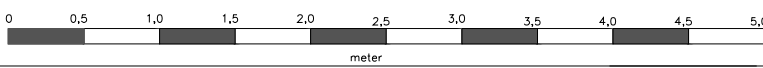

ontwerp tot bouwen woning en carport halfopen bebouwing bouwplaats Elshoekstraat lot 7 9031 Gent (Drongen) deel van 44017C1375/00N006	bouwheer Mario Dobbelaere – Purdey Velleman Varendrieskouter 16 9031 Drongen	architect ANN ROGIE Gauwelstraat 18 8551 Heestert 056 75 94 66 ann_rogie@hotmail.com	Plan : p l a n n i v e a u + 1 schaal 1/50  datum 14.10.2025
---	---	---	--