


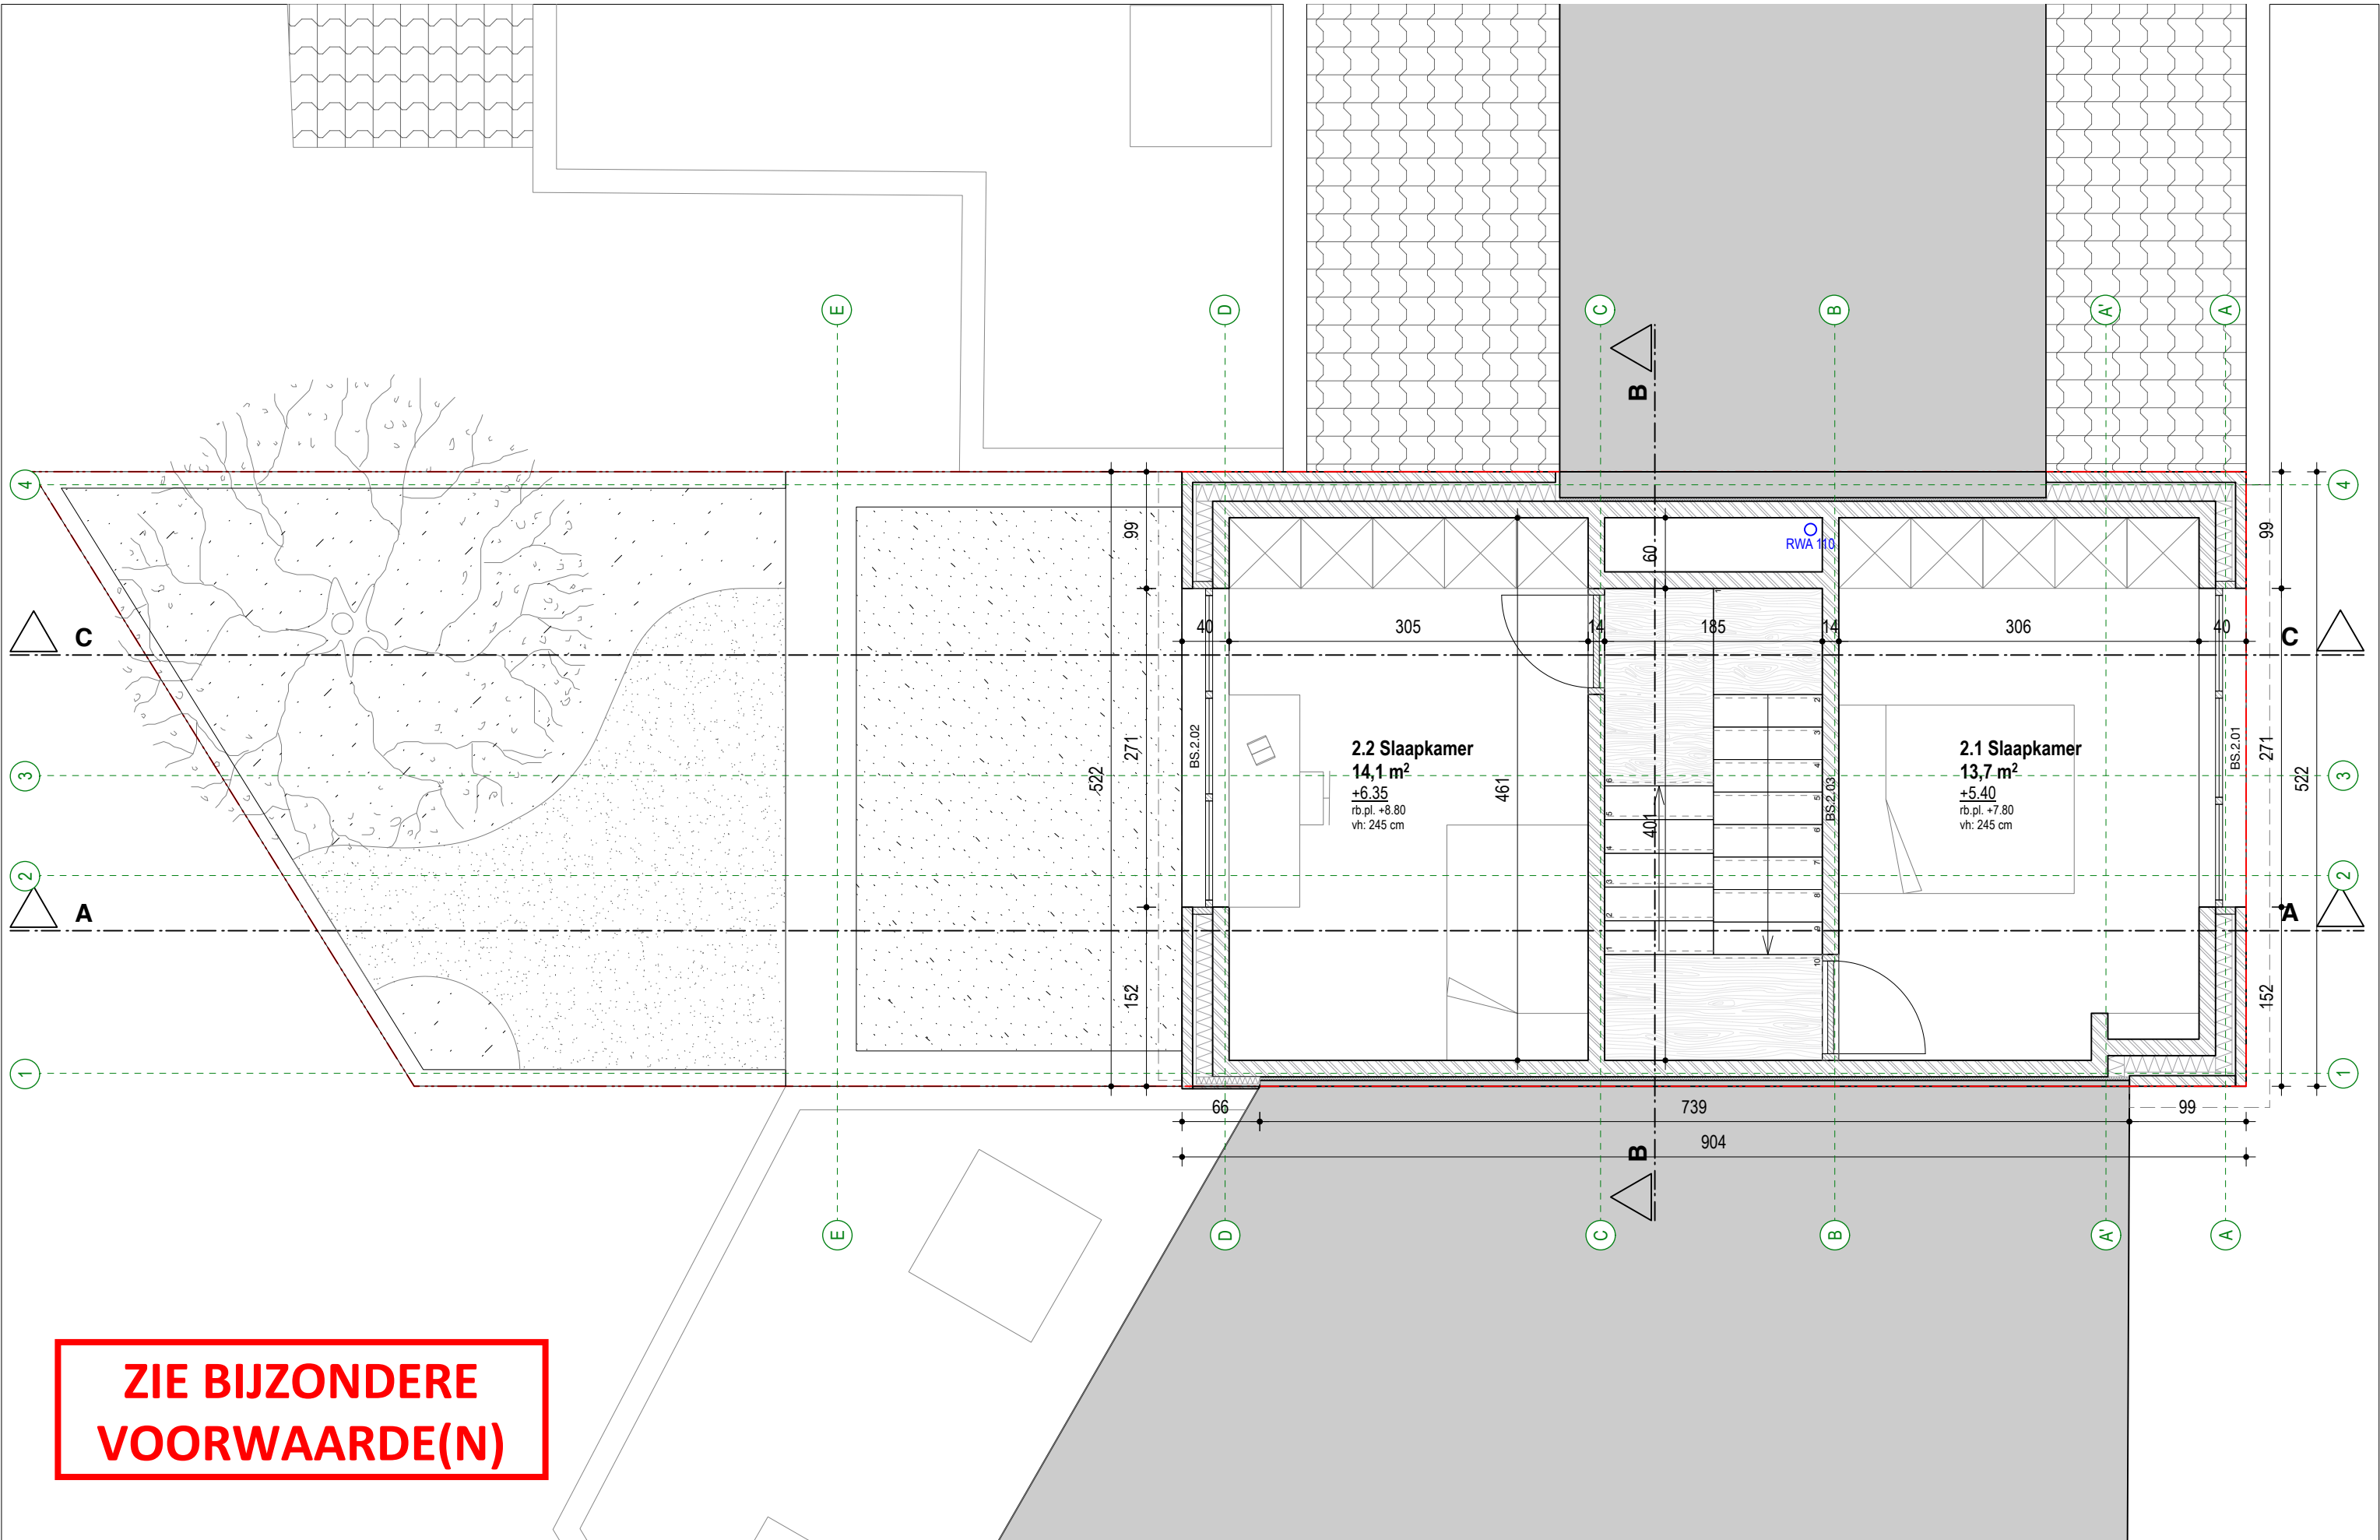

Grondplan +2 - nieuwe toestand



PROJECT
2501 VALKENIERSSTRAAT
OPDRACHTOMSCHRIJVING
Herbouwen van een eengezinswoning

BOUWHEER
Mevr. en Dhr. Kristen en Dieter Naessens-Naessens
Valkeniersstraat 12
9000 Gent

ARCHITECT
RAAMWERK,
collectief voor architectuur, stedenbouw en scenografie BV
Hubert Frère-Orbanlaan 637
9000 Gent
09 366 32 35
info@raam-werk.com

BLAD A3	FASE DO	DOSSIER 2501
SCHAAL 1:50	DATUM 08/10/2025	PLANNR 15