


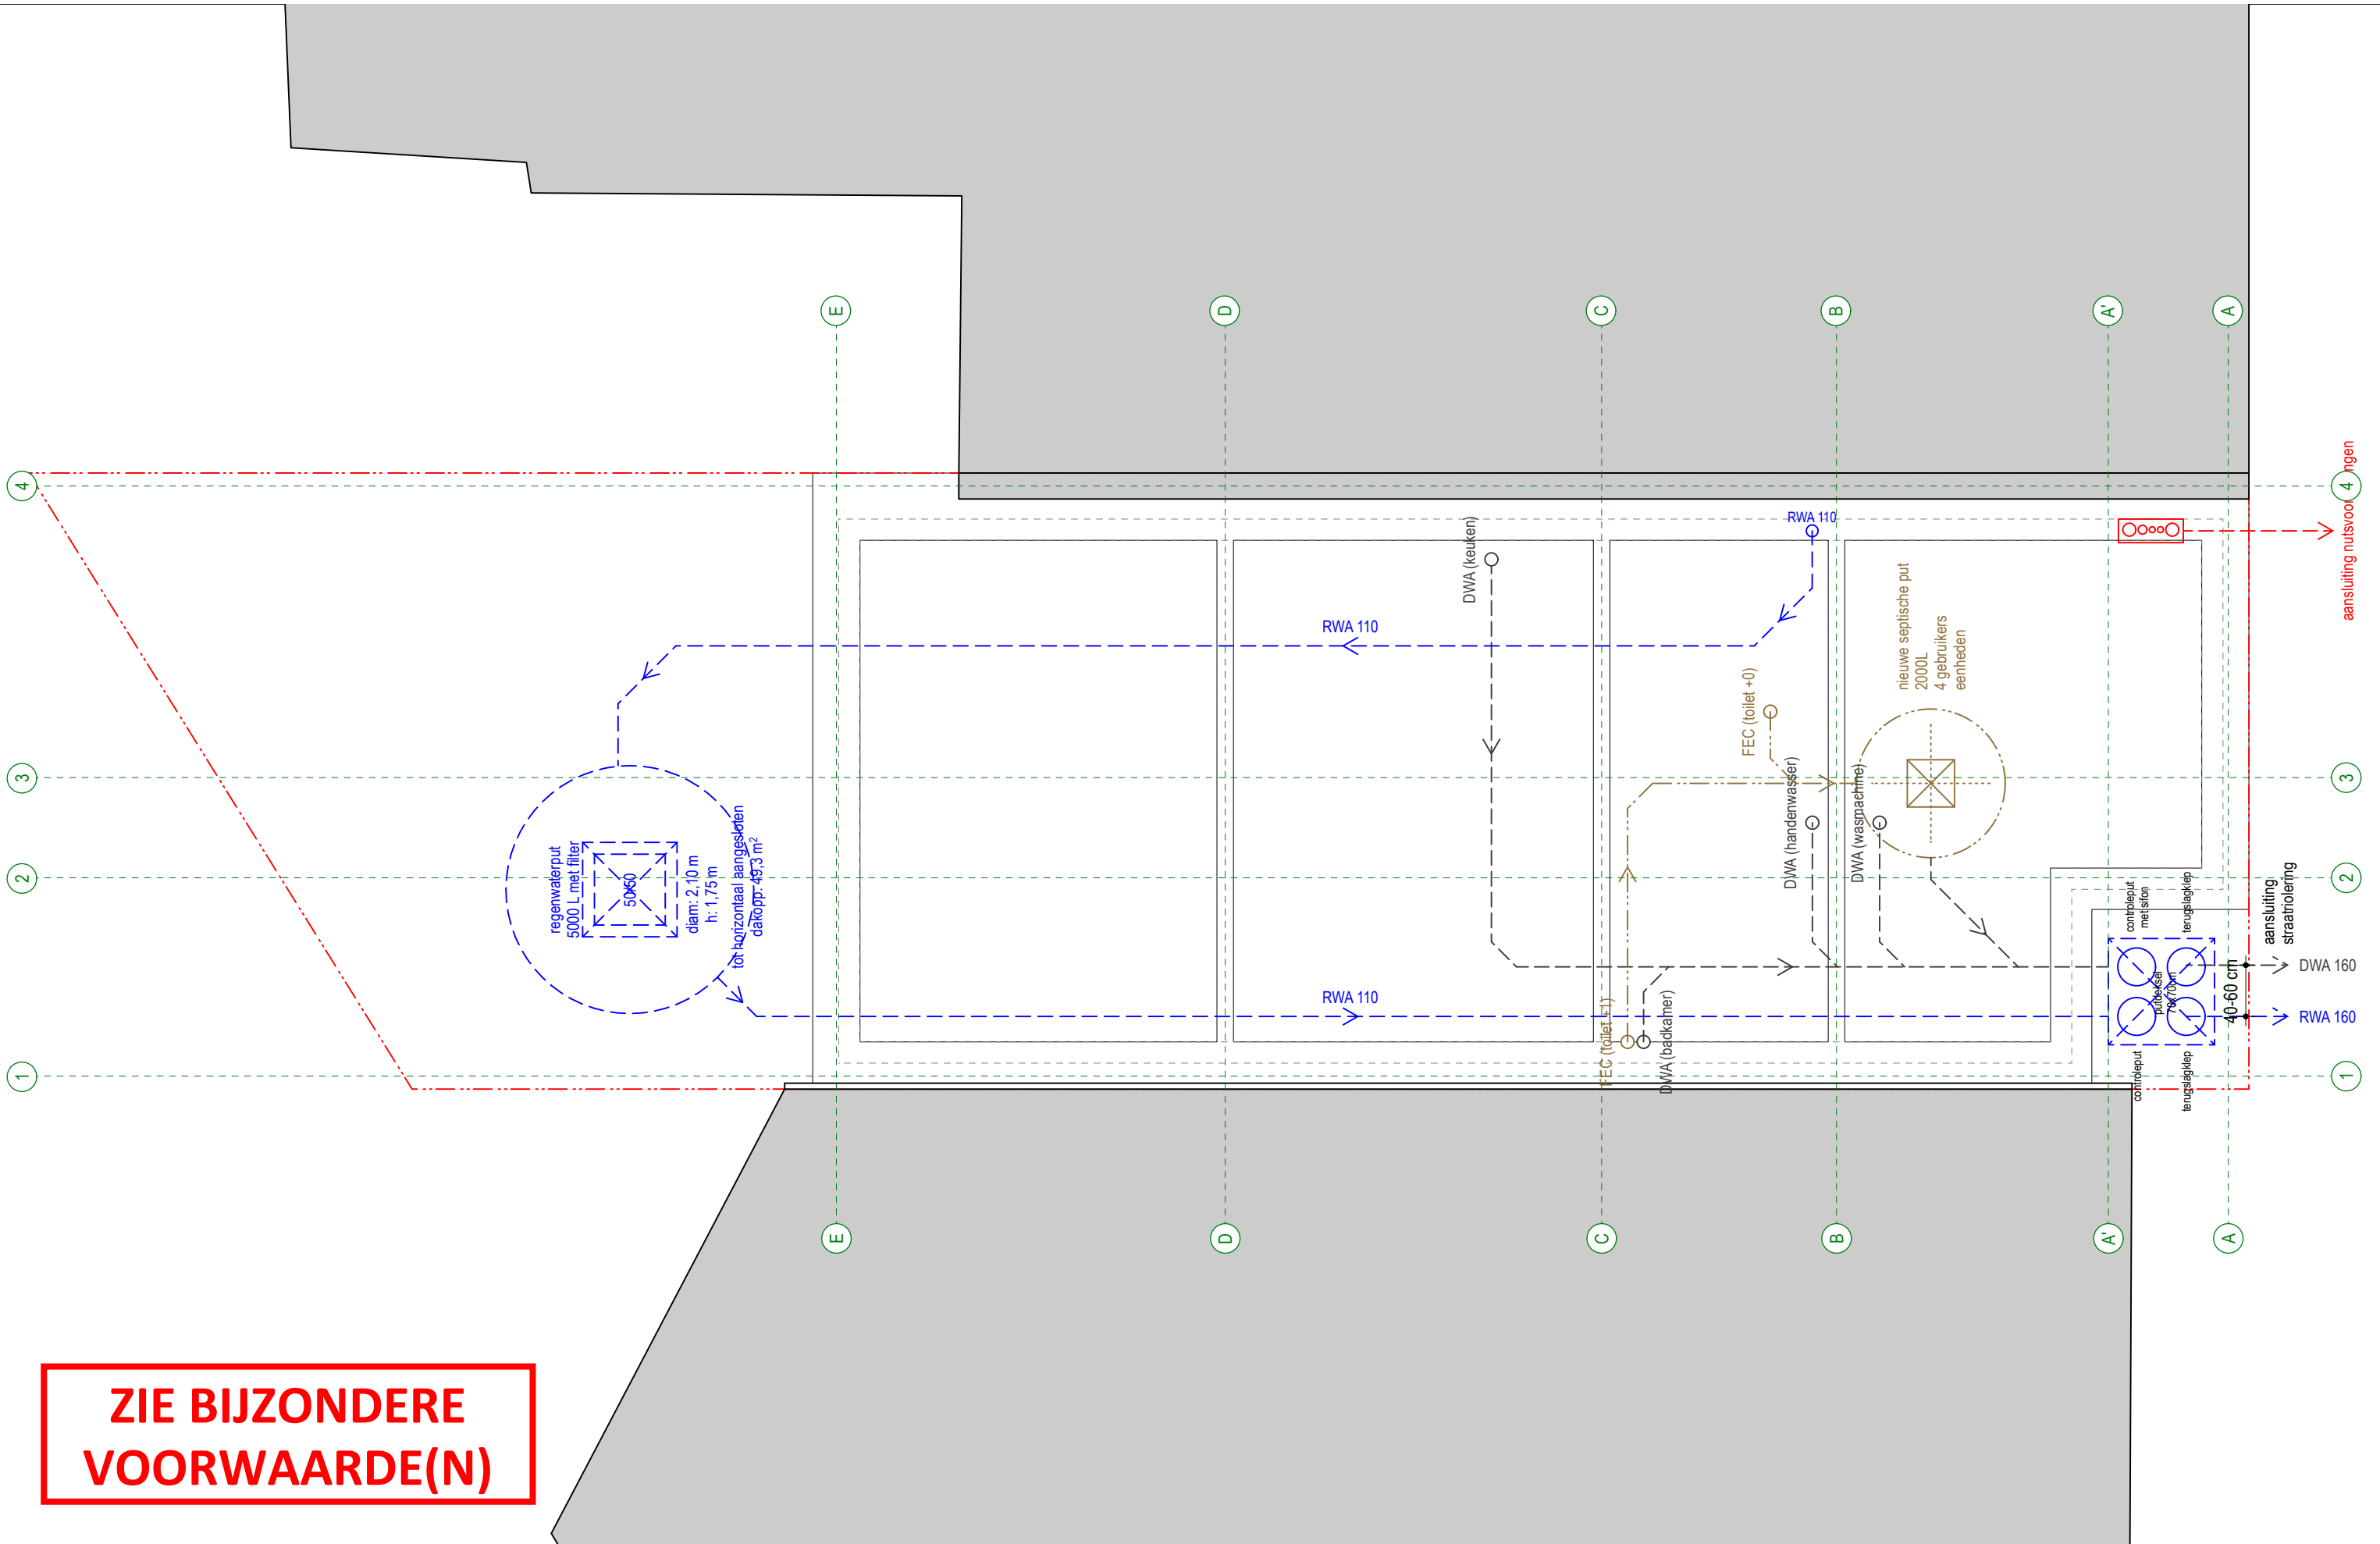

**ZIE BIJZONDERE
VOORWAARDE(N)**

Grondplan -1 - nieuwe toestand		PROJECT 2501 VALKENIERSSTRAAT OPDRACHTOMSCHRIJVING Herbouwen van een eengezinswoning	BOUWHEER Mevr. en Dhr. Kristen en Dieter Naessens-Naessens Valkeniersstraat 12 9000 Gent	ARCHITECT RAAMWERK, collectief voor architectuur, stedenbouw en scenografie BV Hubert Frère-Orbanlaan 637 9000 Gent 09 366 32 35 info@raam-werk.com	BLAD A3	FASE DO	DOSSIER 2501
					SCHAAL 1:50	DATUM 08/10/2025	PLANNR 17