


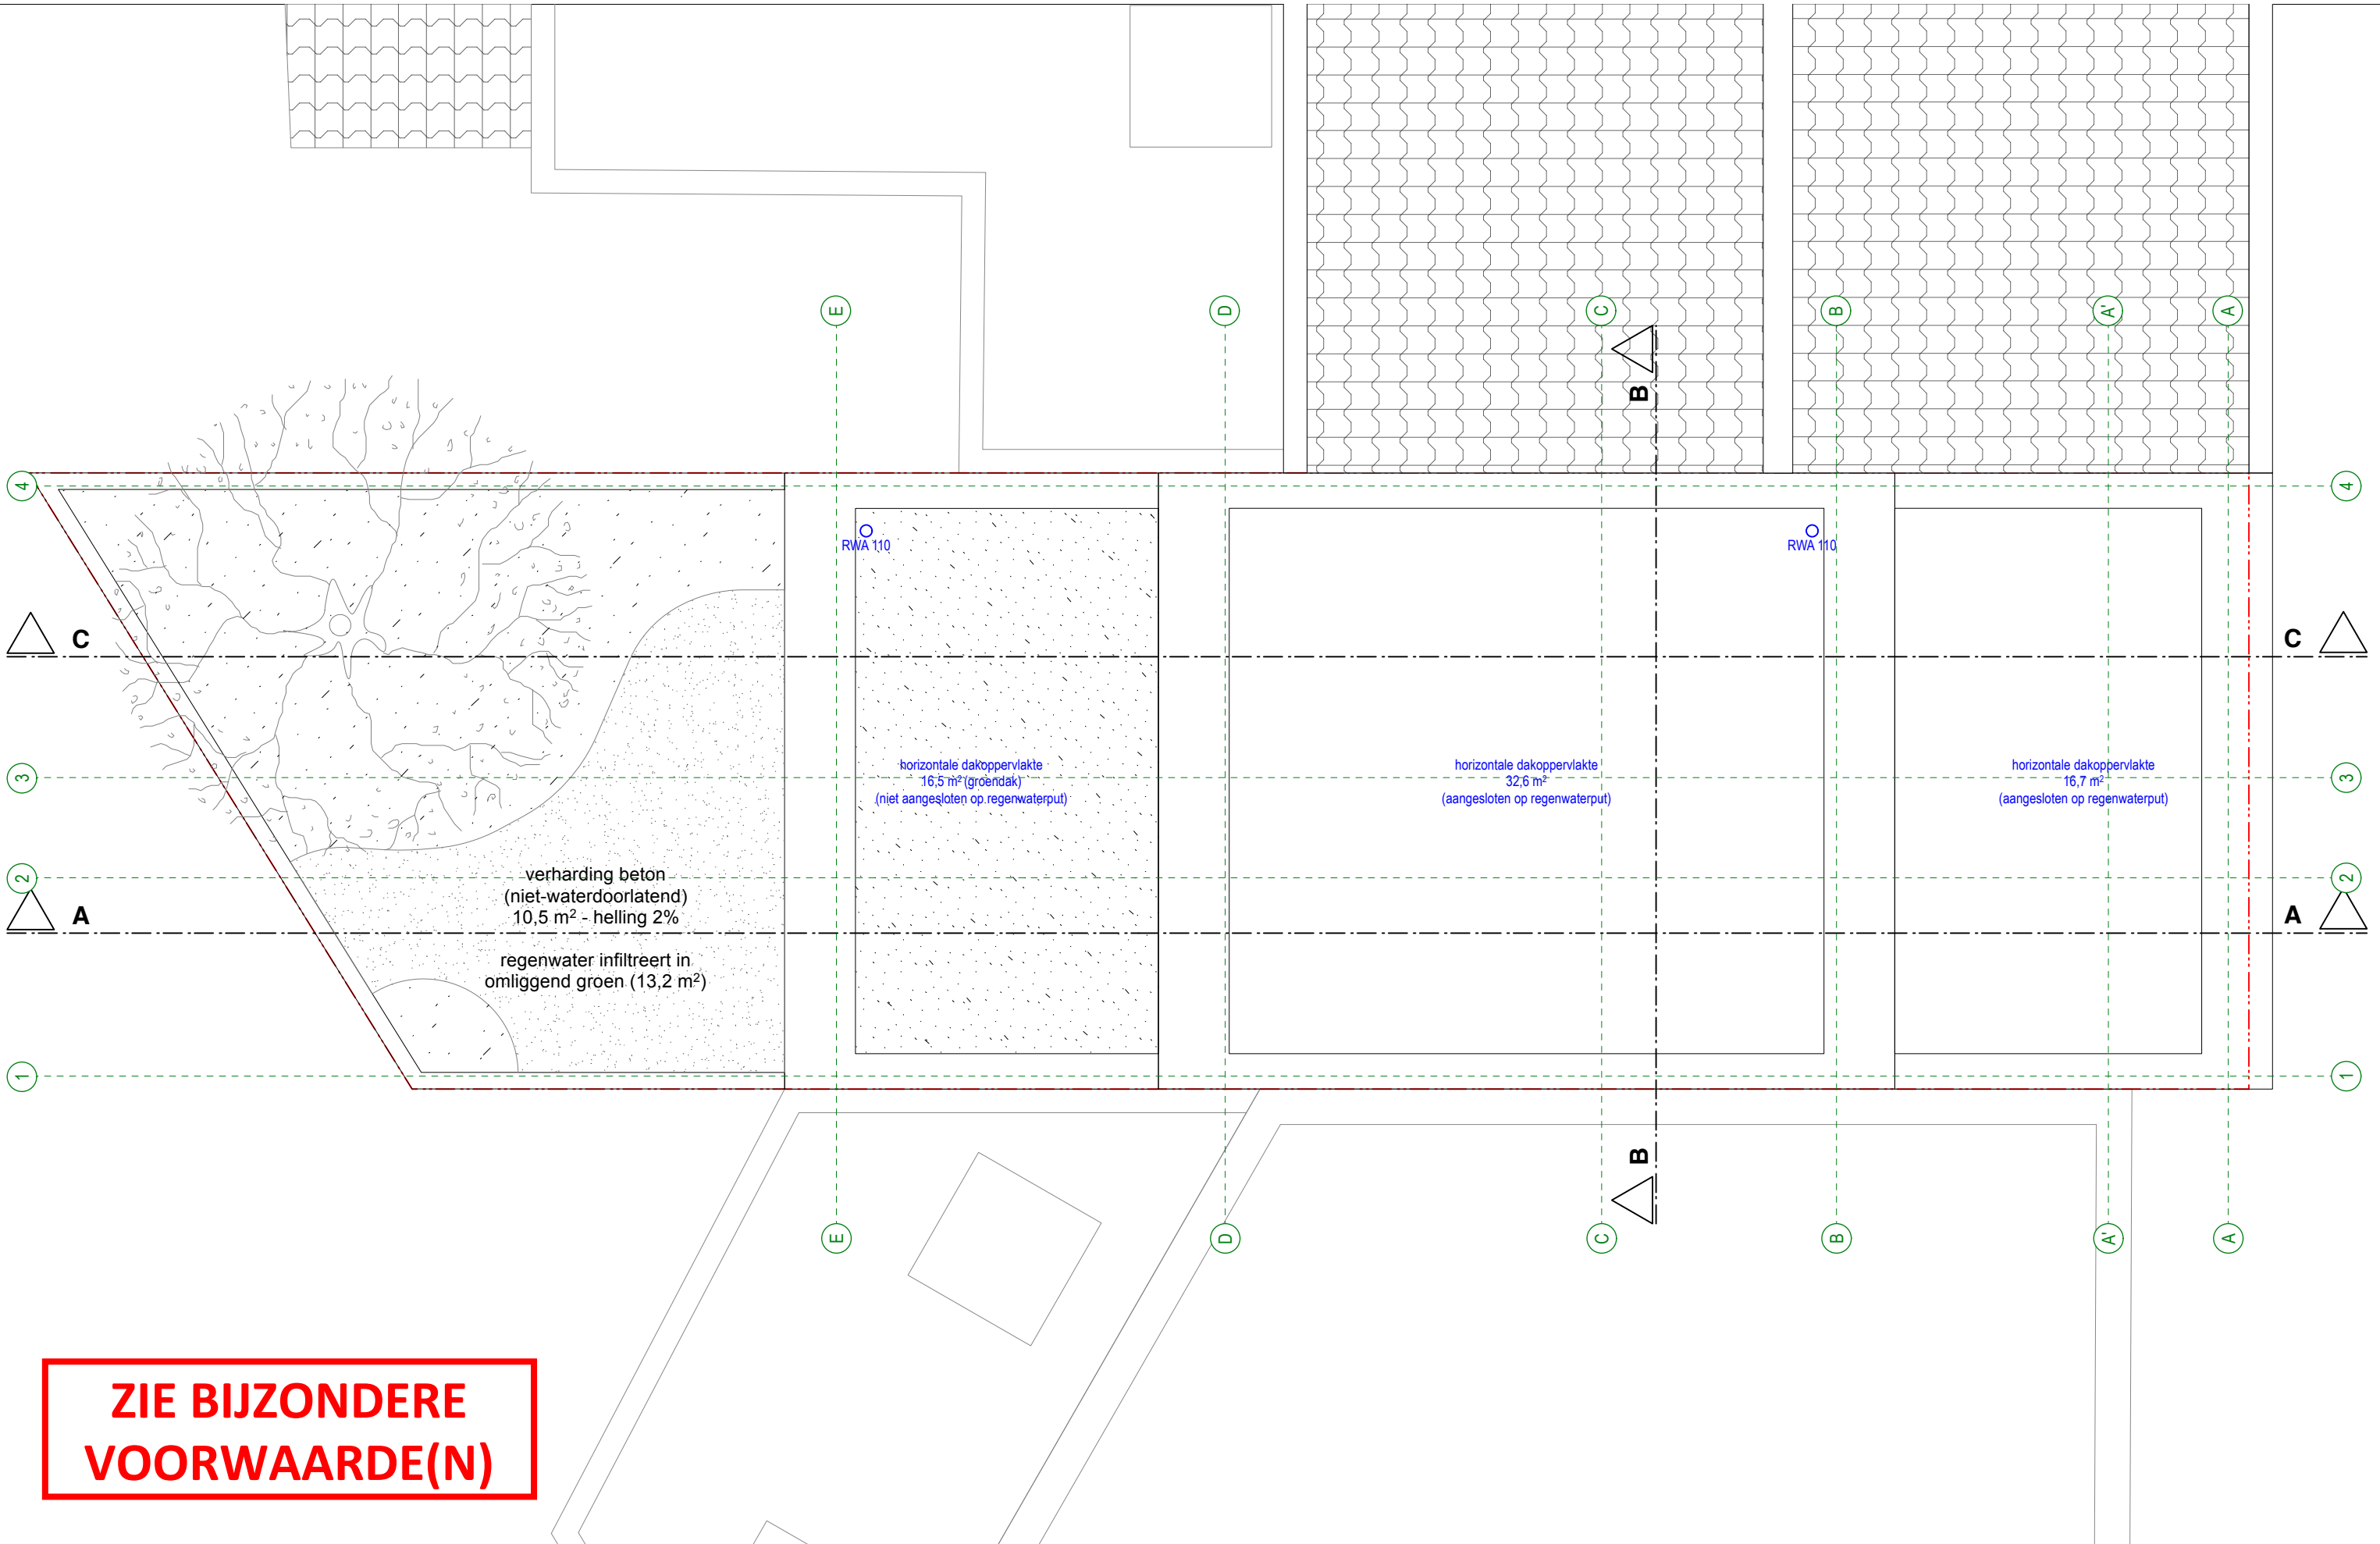

|                             |                                                                                               |                                                                                                   |   |                |                     |                 |
|-----------------------------|-----------------------------------------------------------------------------------------------|---------------------------------------------------------------------------------------------------|---|----------------|---------------------|-----------------|
| Dakenplan - nieuwe toestand | PROJECT<br>2501 VALKENIERSSTRAAT<br>OPDRACHTOMSCHRIJVING<br>Herbouwen van een eengezinswoning | BOUWHEER<br>Mevr. en Dhr. Kristen en Dieter Naessens-Naessens<br>Valkeniersstraat 12<br>9000 Gent | ARCHITECT<br>RAAMWERK,<br>collectief voor architectuur, stedenbouw en scenografie BV<br>Hubert Frère-Orbanlaan 637<br>9000 Gent<br>09 366 32 35<br>info@raam-werk.com | BLAD<br>A3     | FASE<br>DO          | DOSSIER<br>2501 |
|                             |                                                                                               |                                                                                                   |   | SCHAAL<br>1:50 | DATUM<br>08/10/2025 | PLANNR<br>16    |