


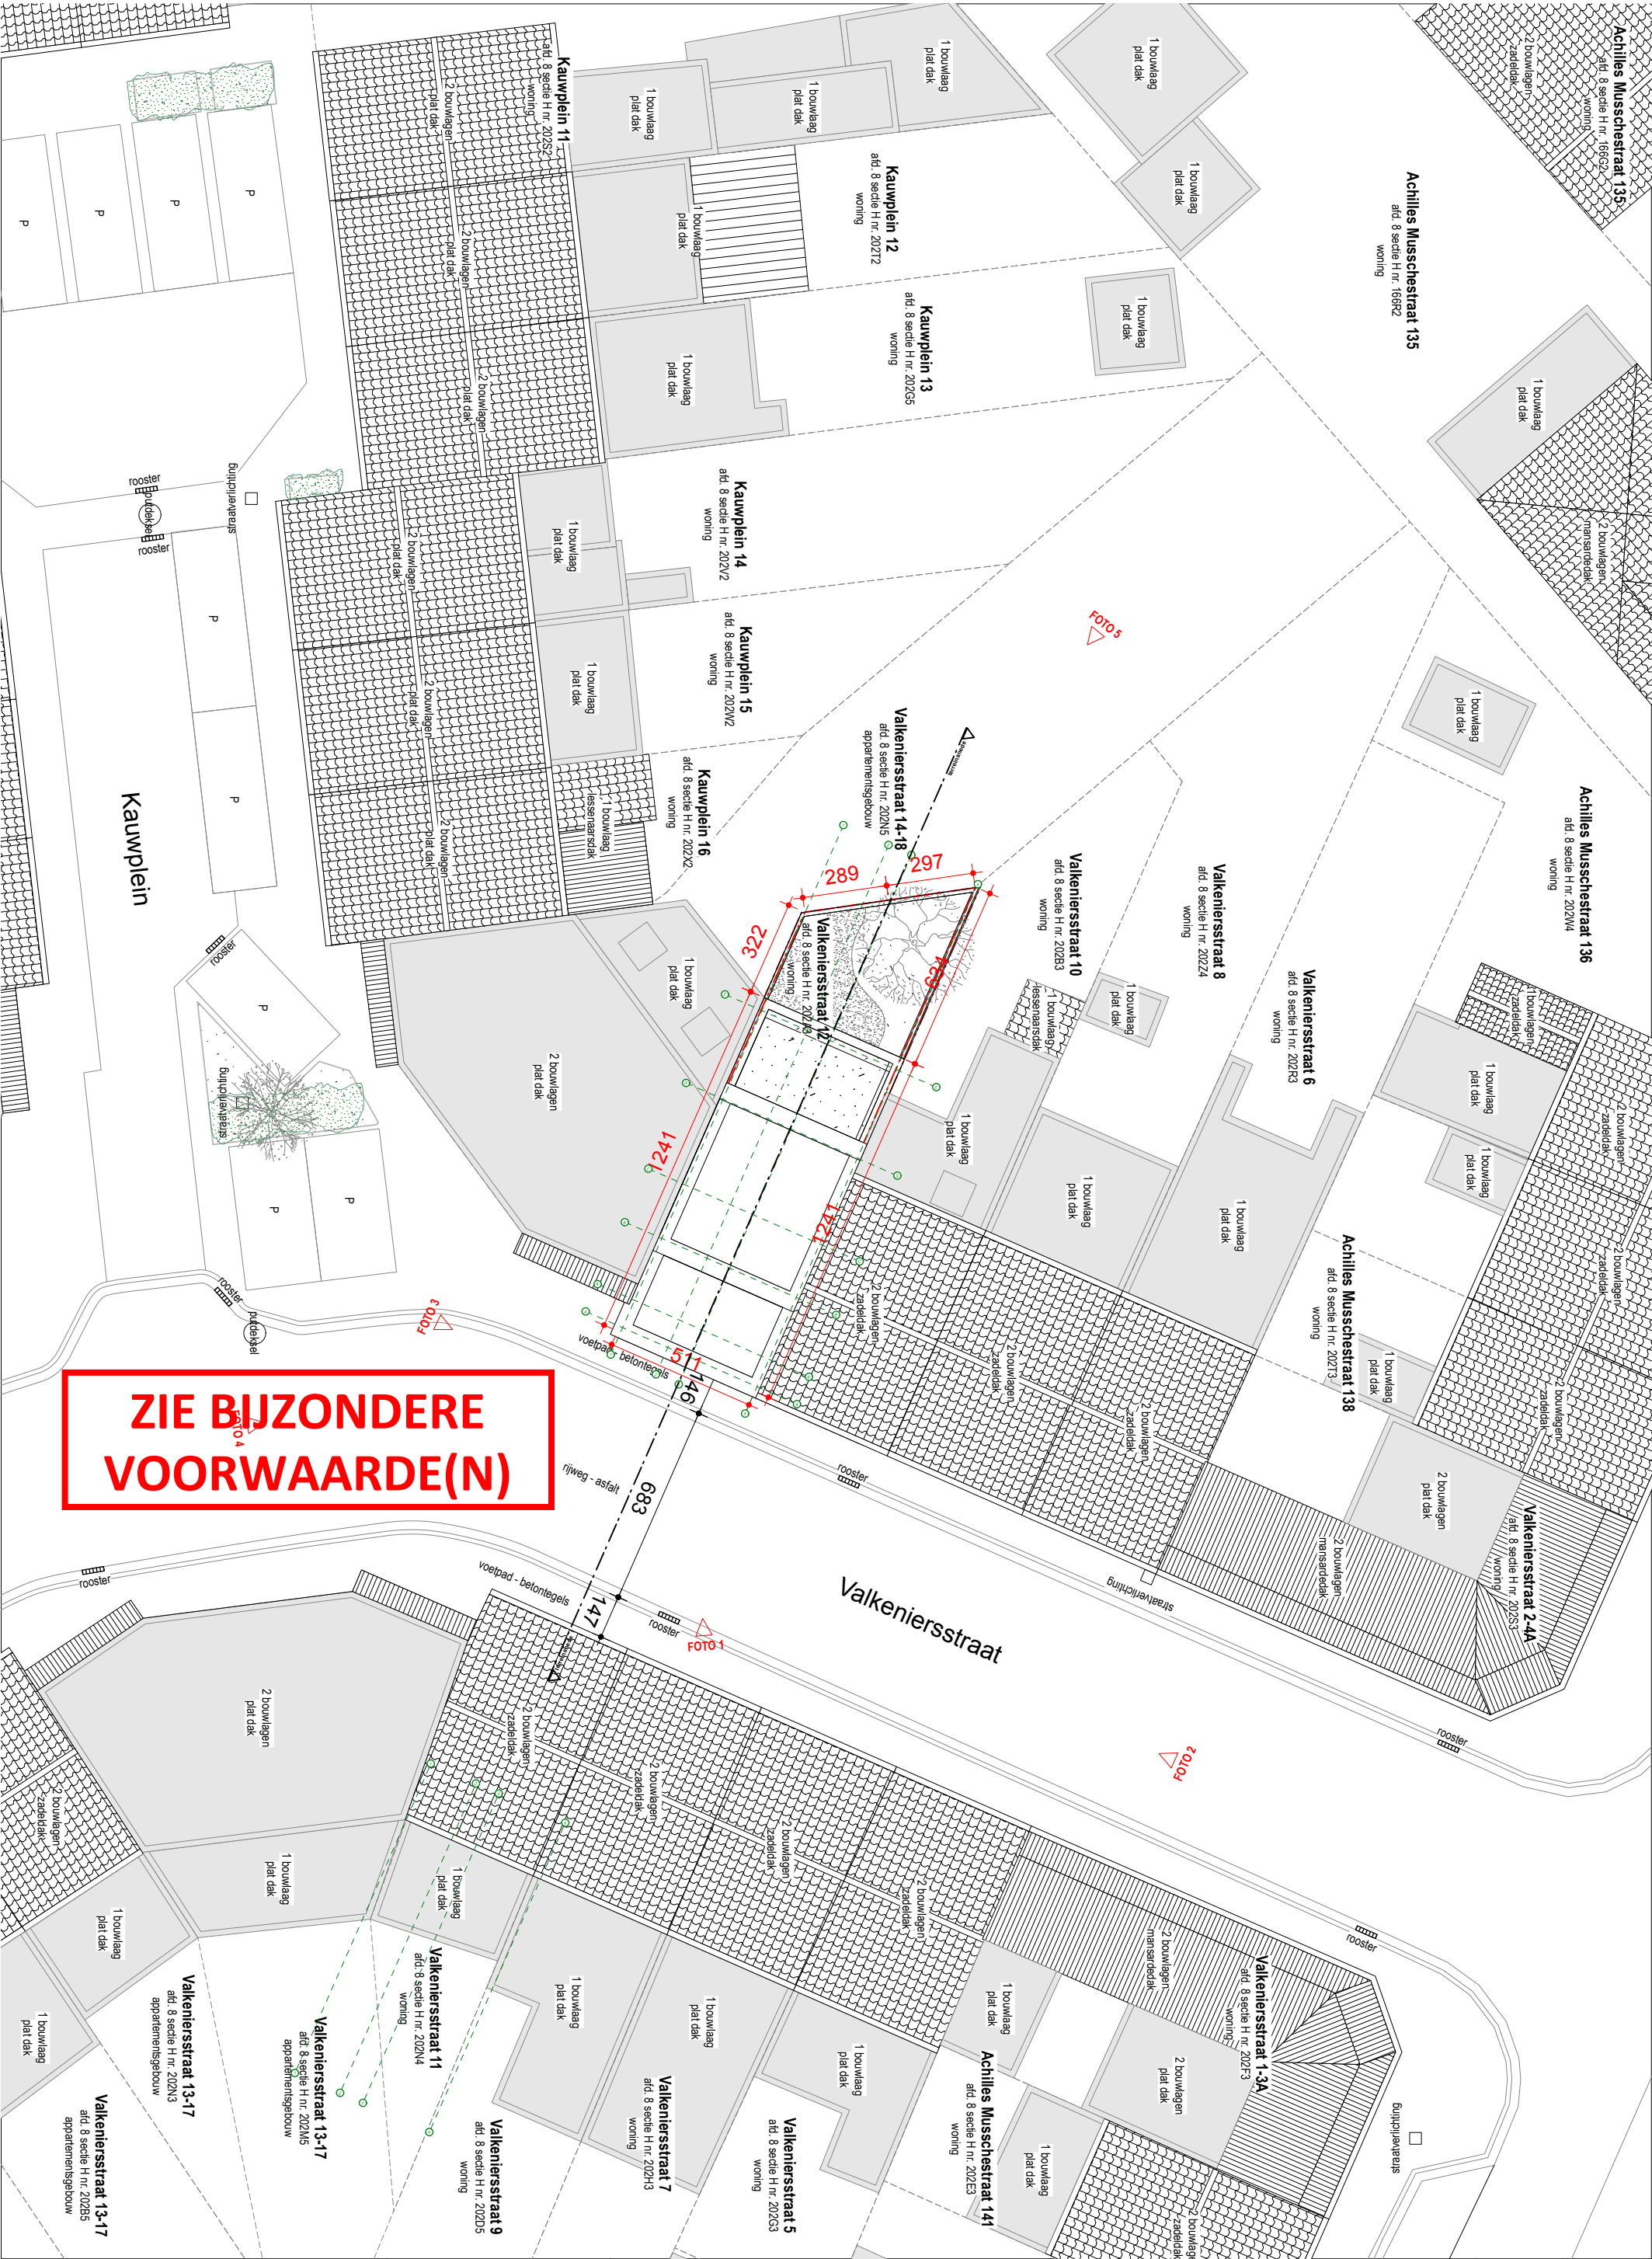

**ZIE BIJZONDERE
VOORWAARDE(N)**

Inplantingsplan - nieuwe toestand 1:200	PROJECT 2501 VALKENIERSSTRAAT OPDRACHTOMSCHRIJVING Herbouwen van een eengezinswoning	LIGGING Valkeniersstraat 12 9000 Gent	BOUWHEER Mevr. en Dhr. Kristen en Dieter Naessens-Naessens Valkeniersstraat 12 9000 Gent	ARCHITECT RAAMWERK collectief voor architectuur, stedenbouw en scenografie BV Hubert Frère-Orbanlaan 637 9000 Gent +32 9 366 32 35 info@raam-werk.com	FASE DO	DOSSIER 2501
					DATUM 08/10/2025	PLANNR 11