


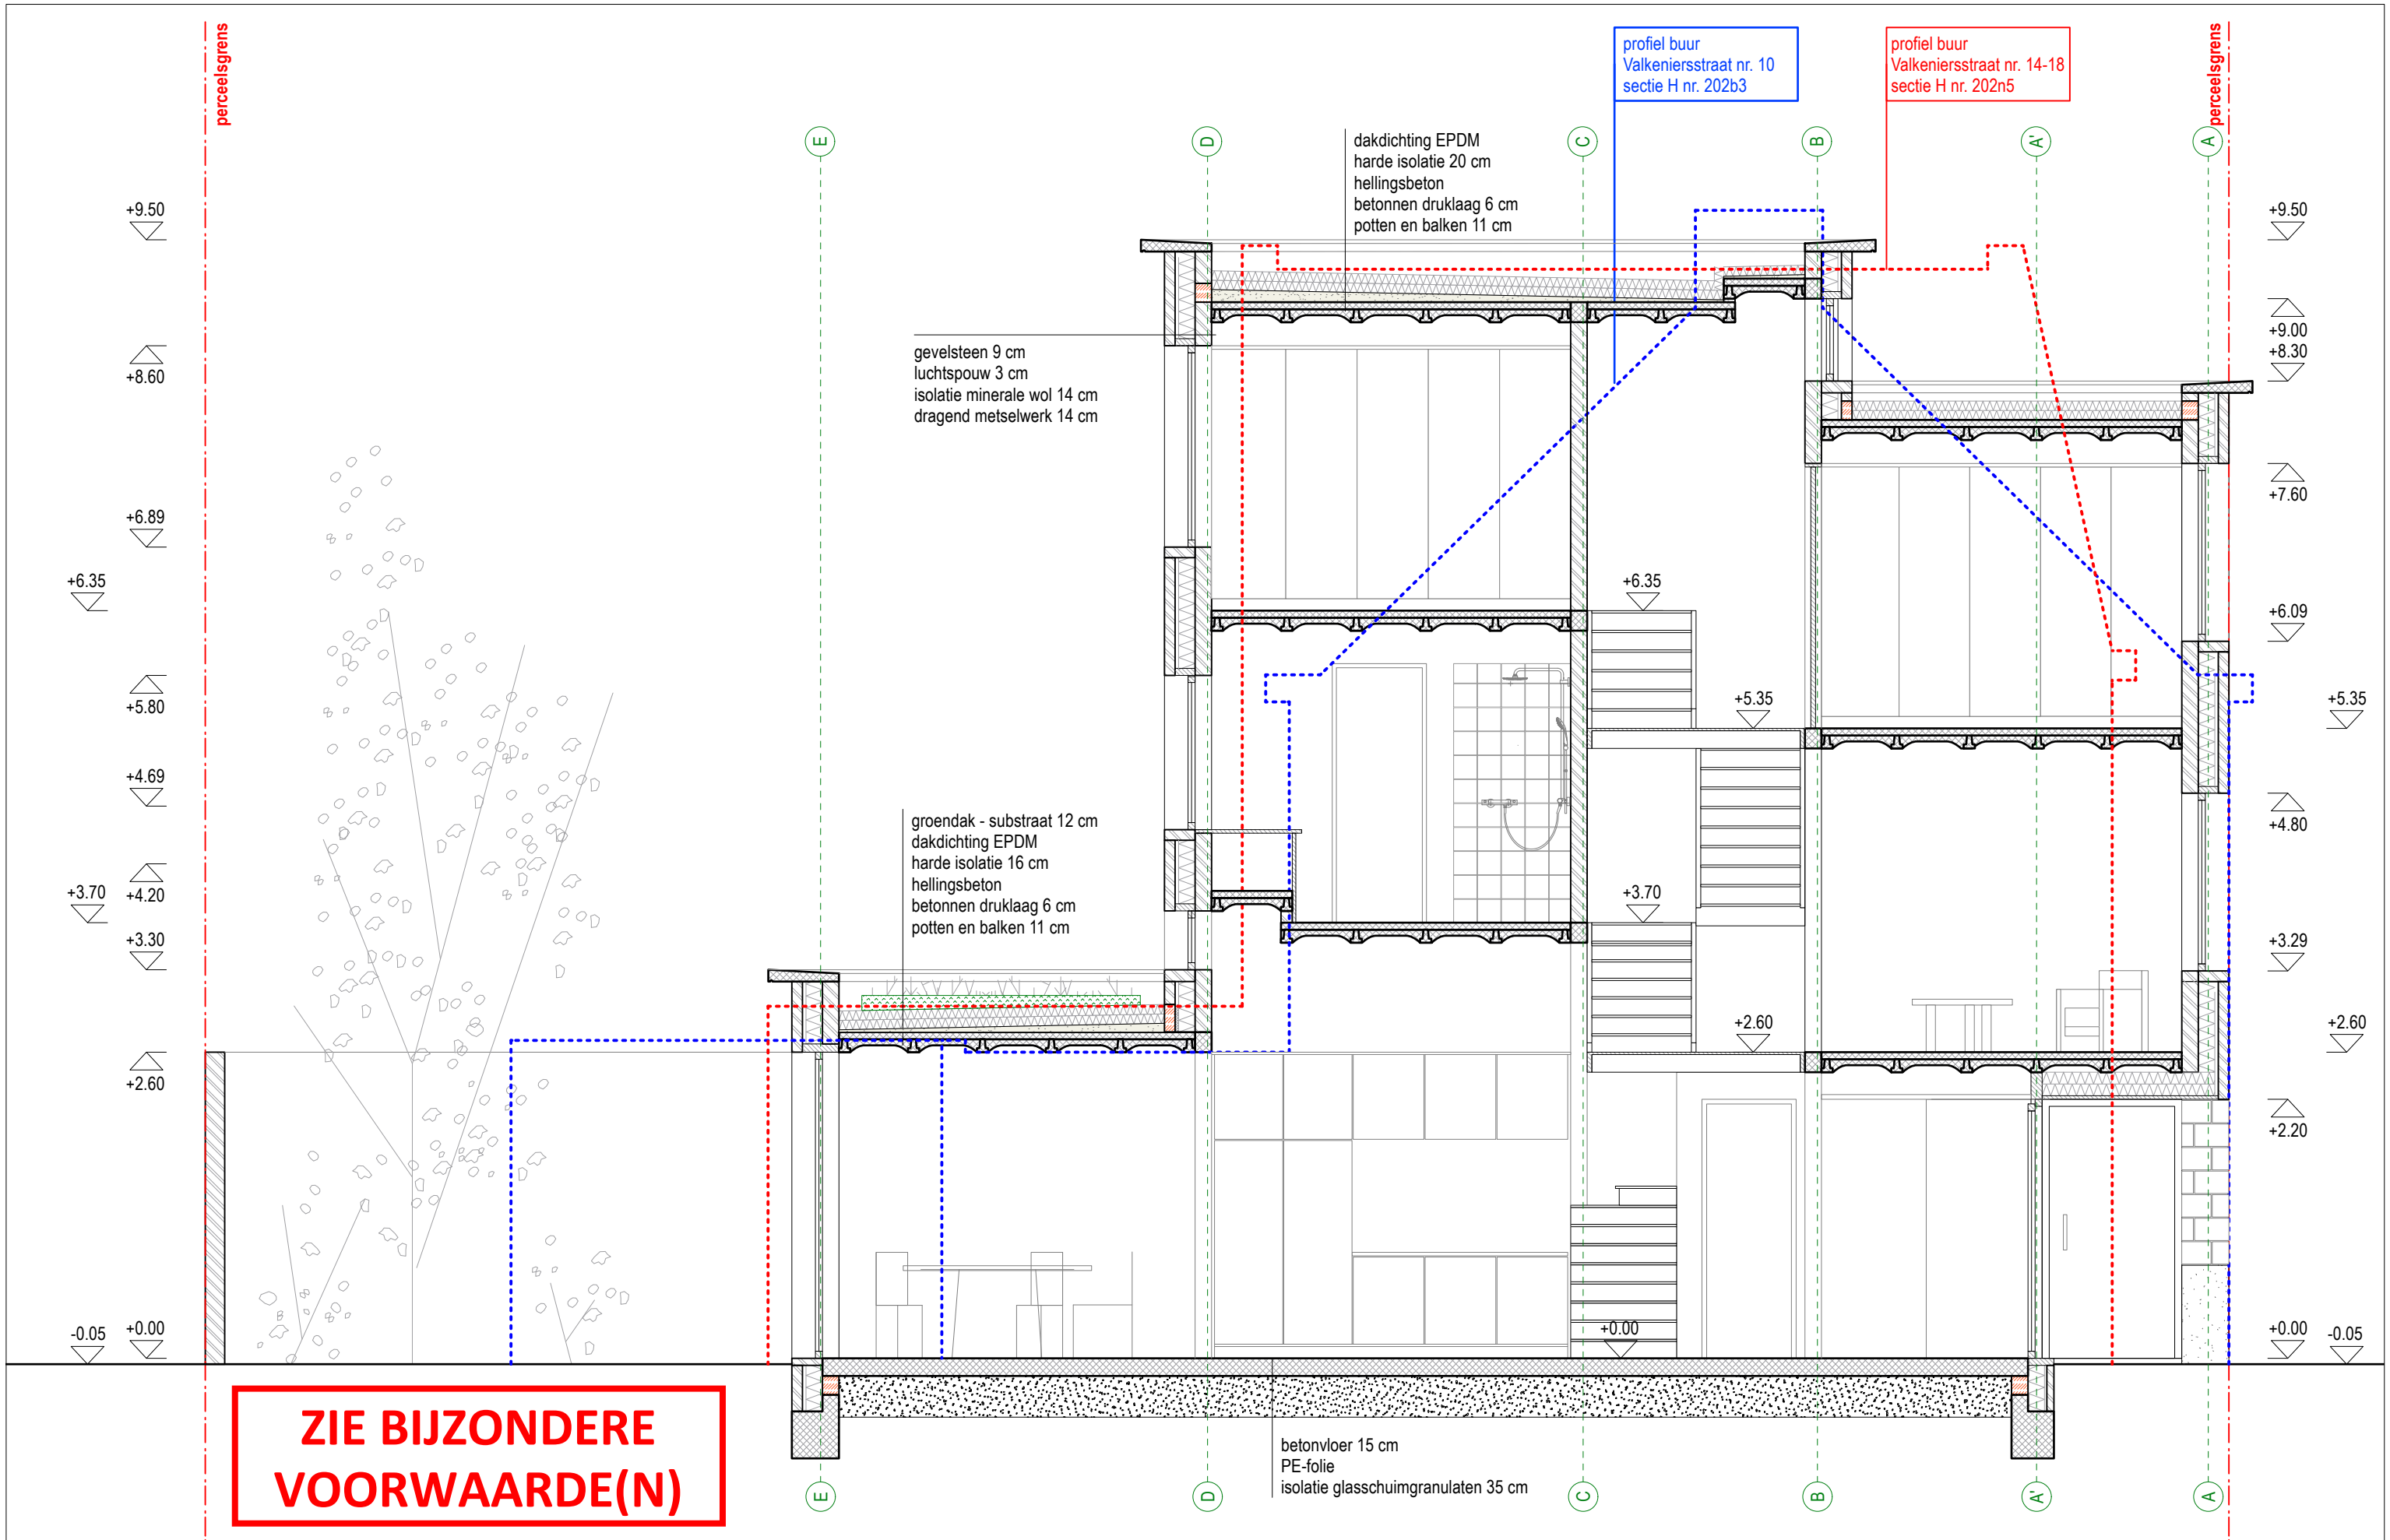

Snede AA - nieuwe toestand

PROJECT  
2501 VALKENIERSSTRAAT  
OPDRACHTOMSCHRIJVING  
Herbouwen van een eengezinswoning

BOUWHEER  
Mevr. en Dhr. Kristen en Dieter Naessens-Naessens  
Valkeniersstraat 12  
9000 Gent

ARCHITECT  
RAAMWERK,  
collectief voor architectuur, stedenbouw en scenografie BV  
Hubert Frère-Orbanlaan 637  
9000 Gent  
09 366 32 35  
info@raam-werk.com

|                |                     |                 |
|----------------|---------------------|-----------------|
| BLAD<br>A3     | FASE<br>DO          | DOSSIER<br>2501 |
| SCHAAL<br>1:50 | DATUM<br>08/10/2025 | PLANNR<br>20    |