


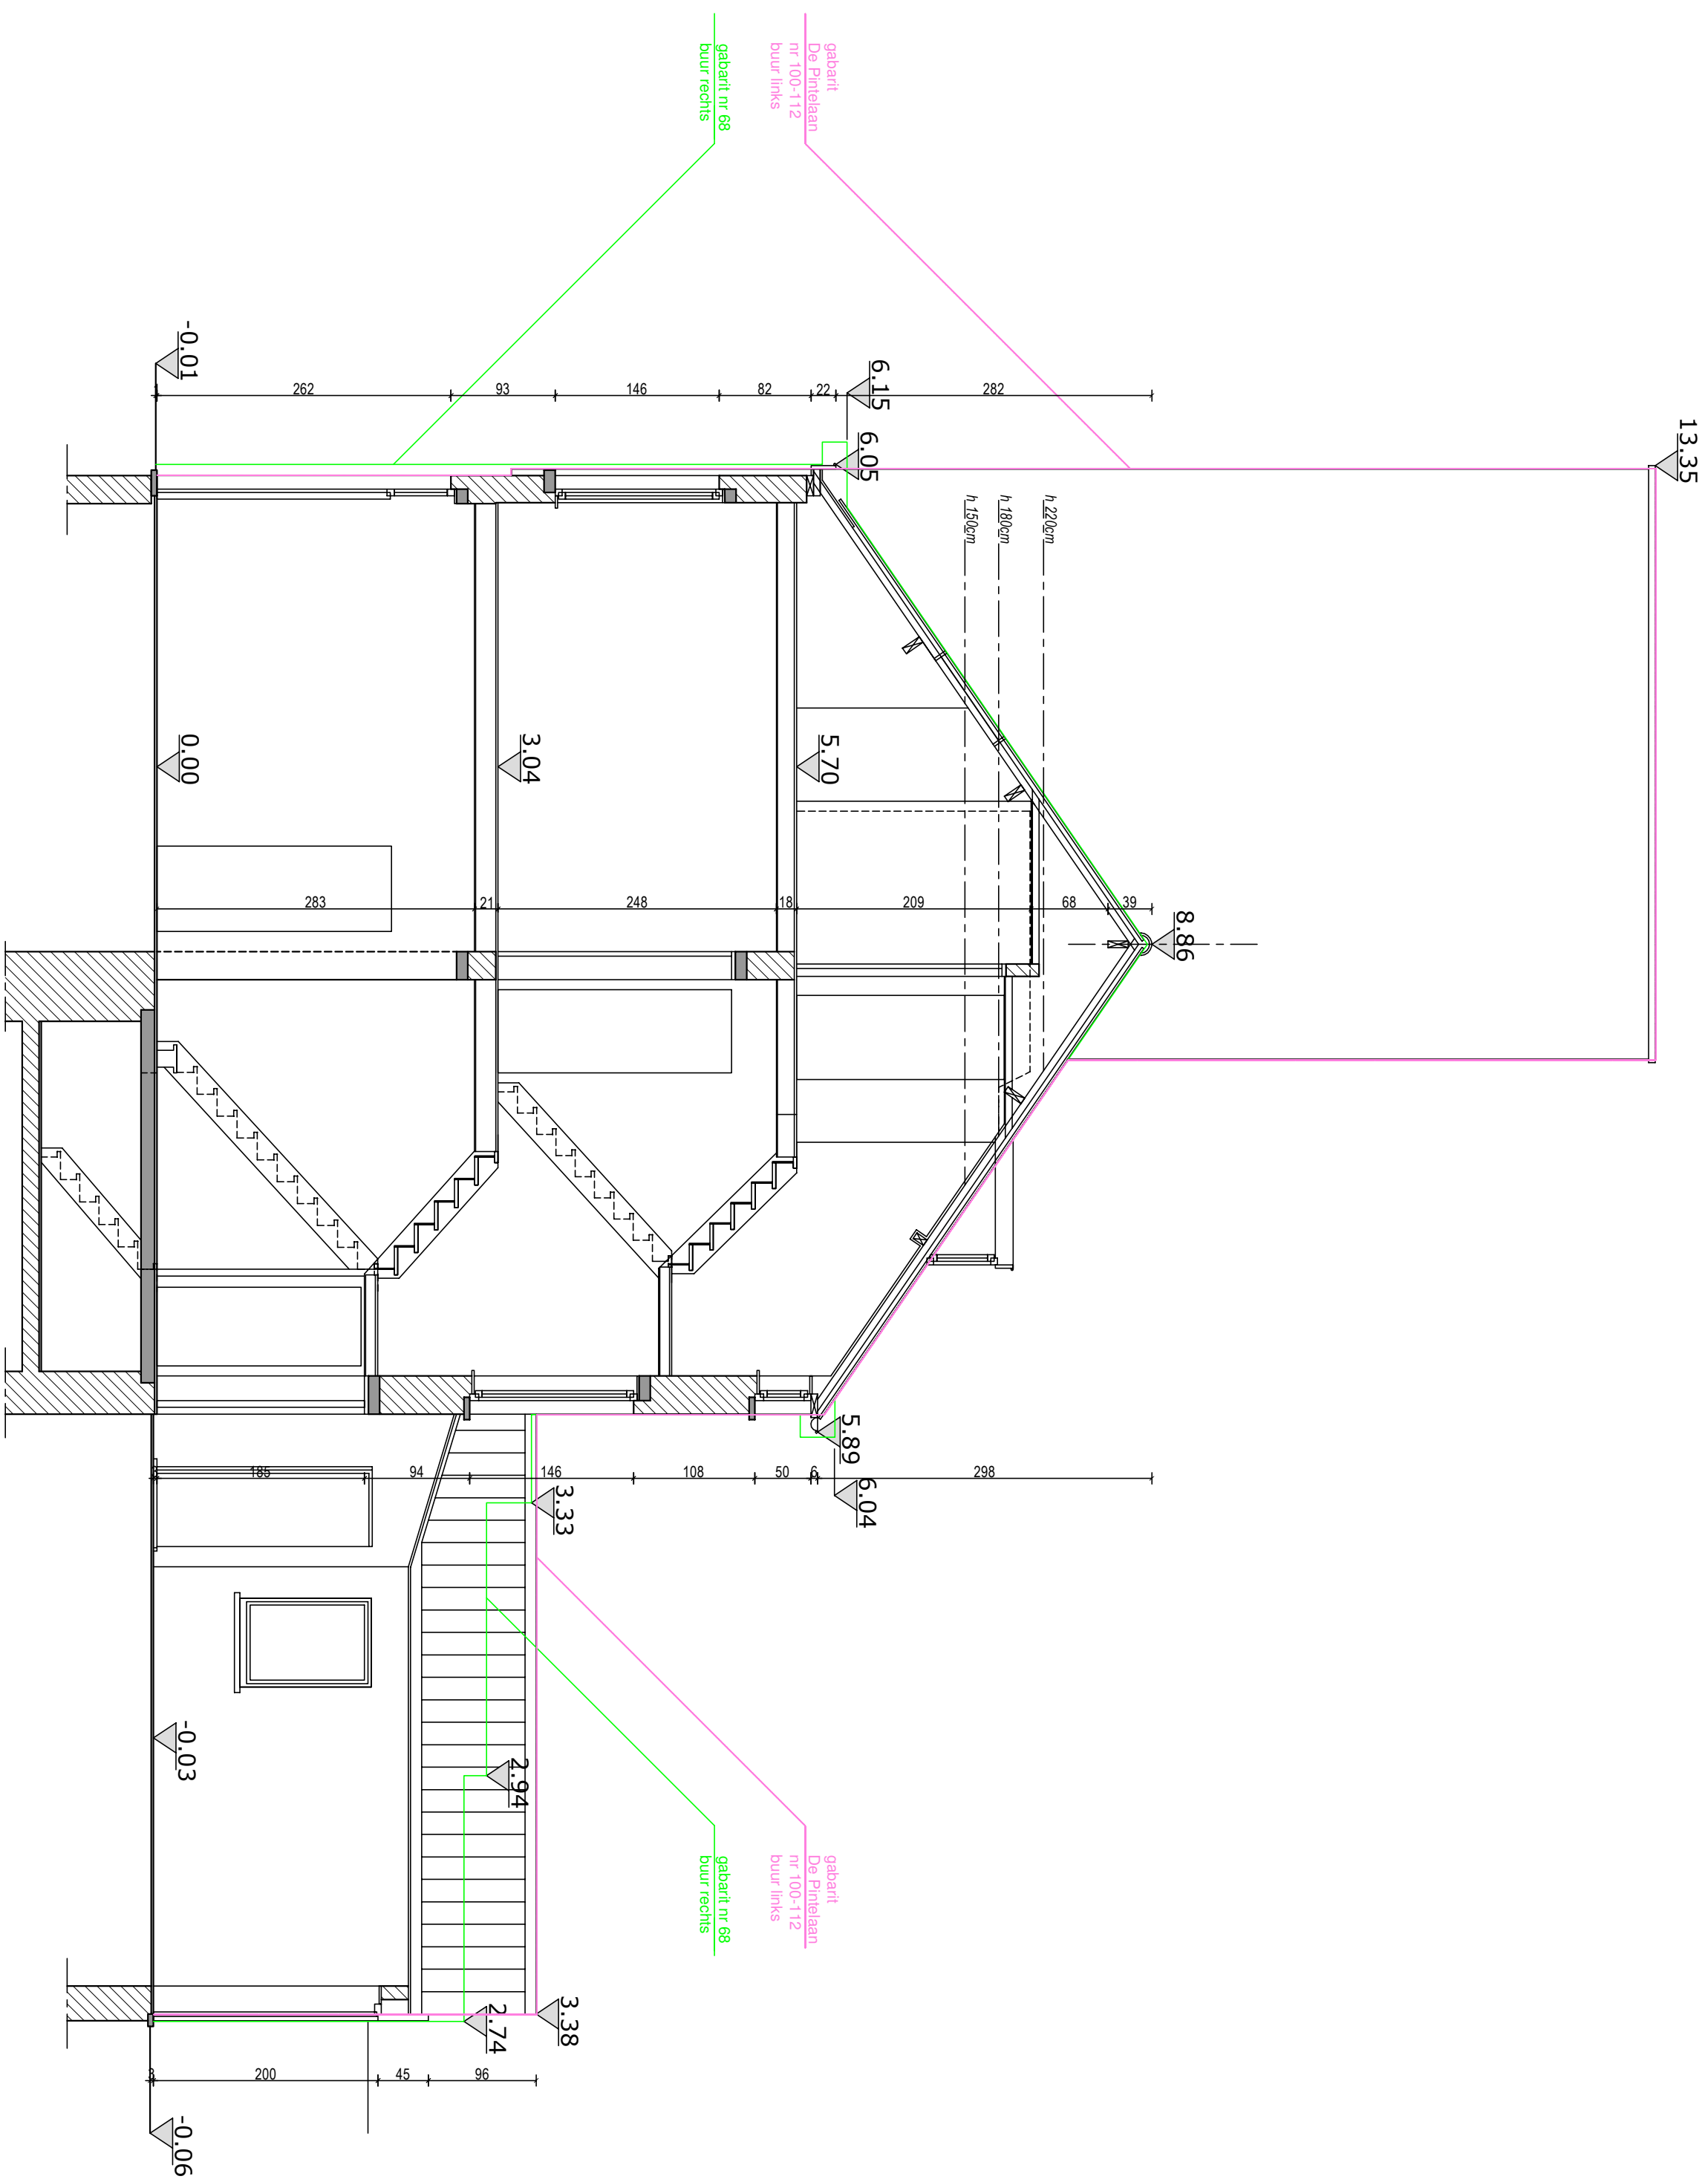

DOORSNEDE A

BESTAANDE TOESTAND



Schaal 1/50