


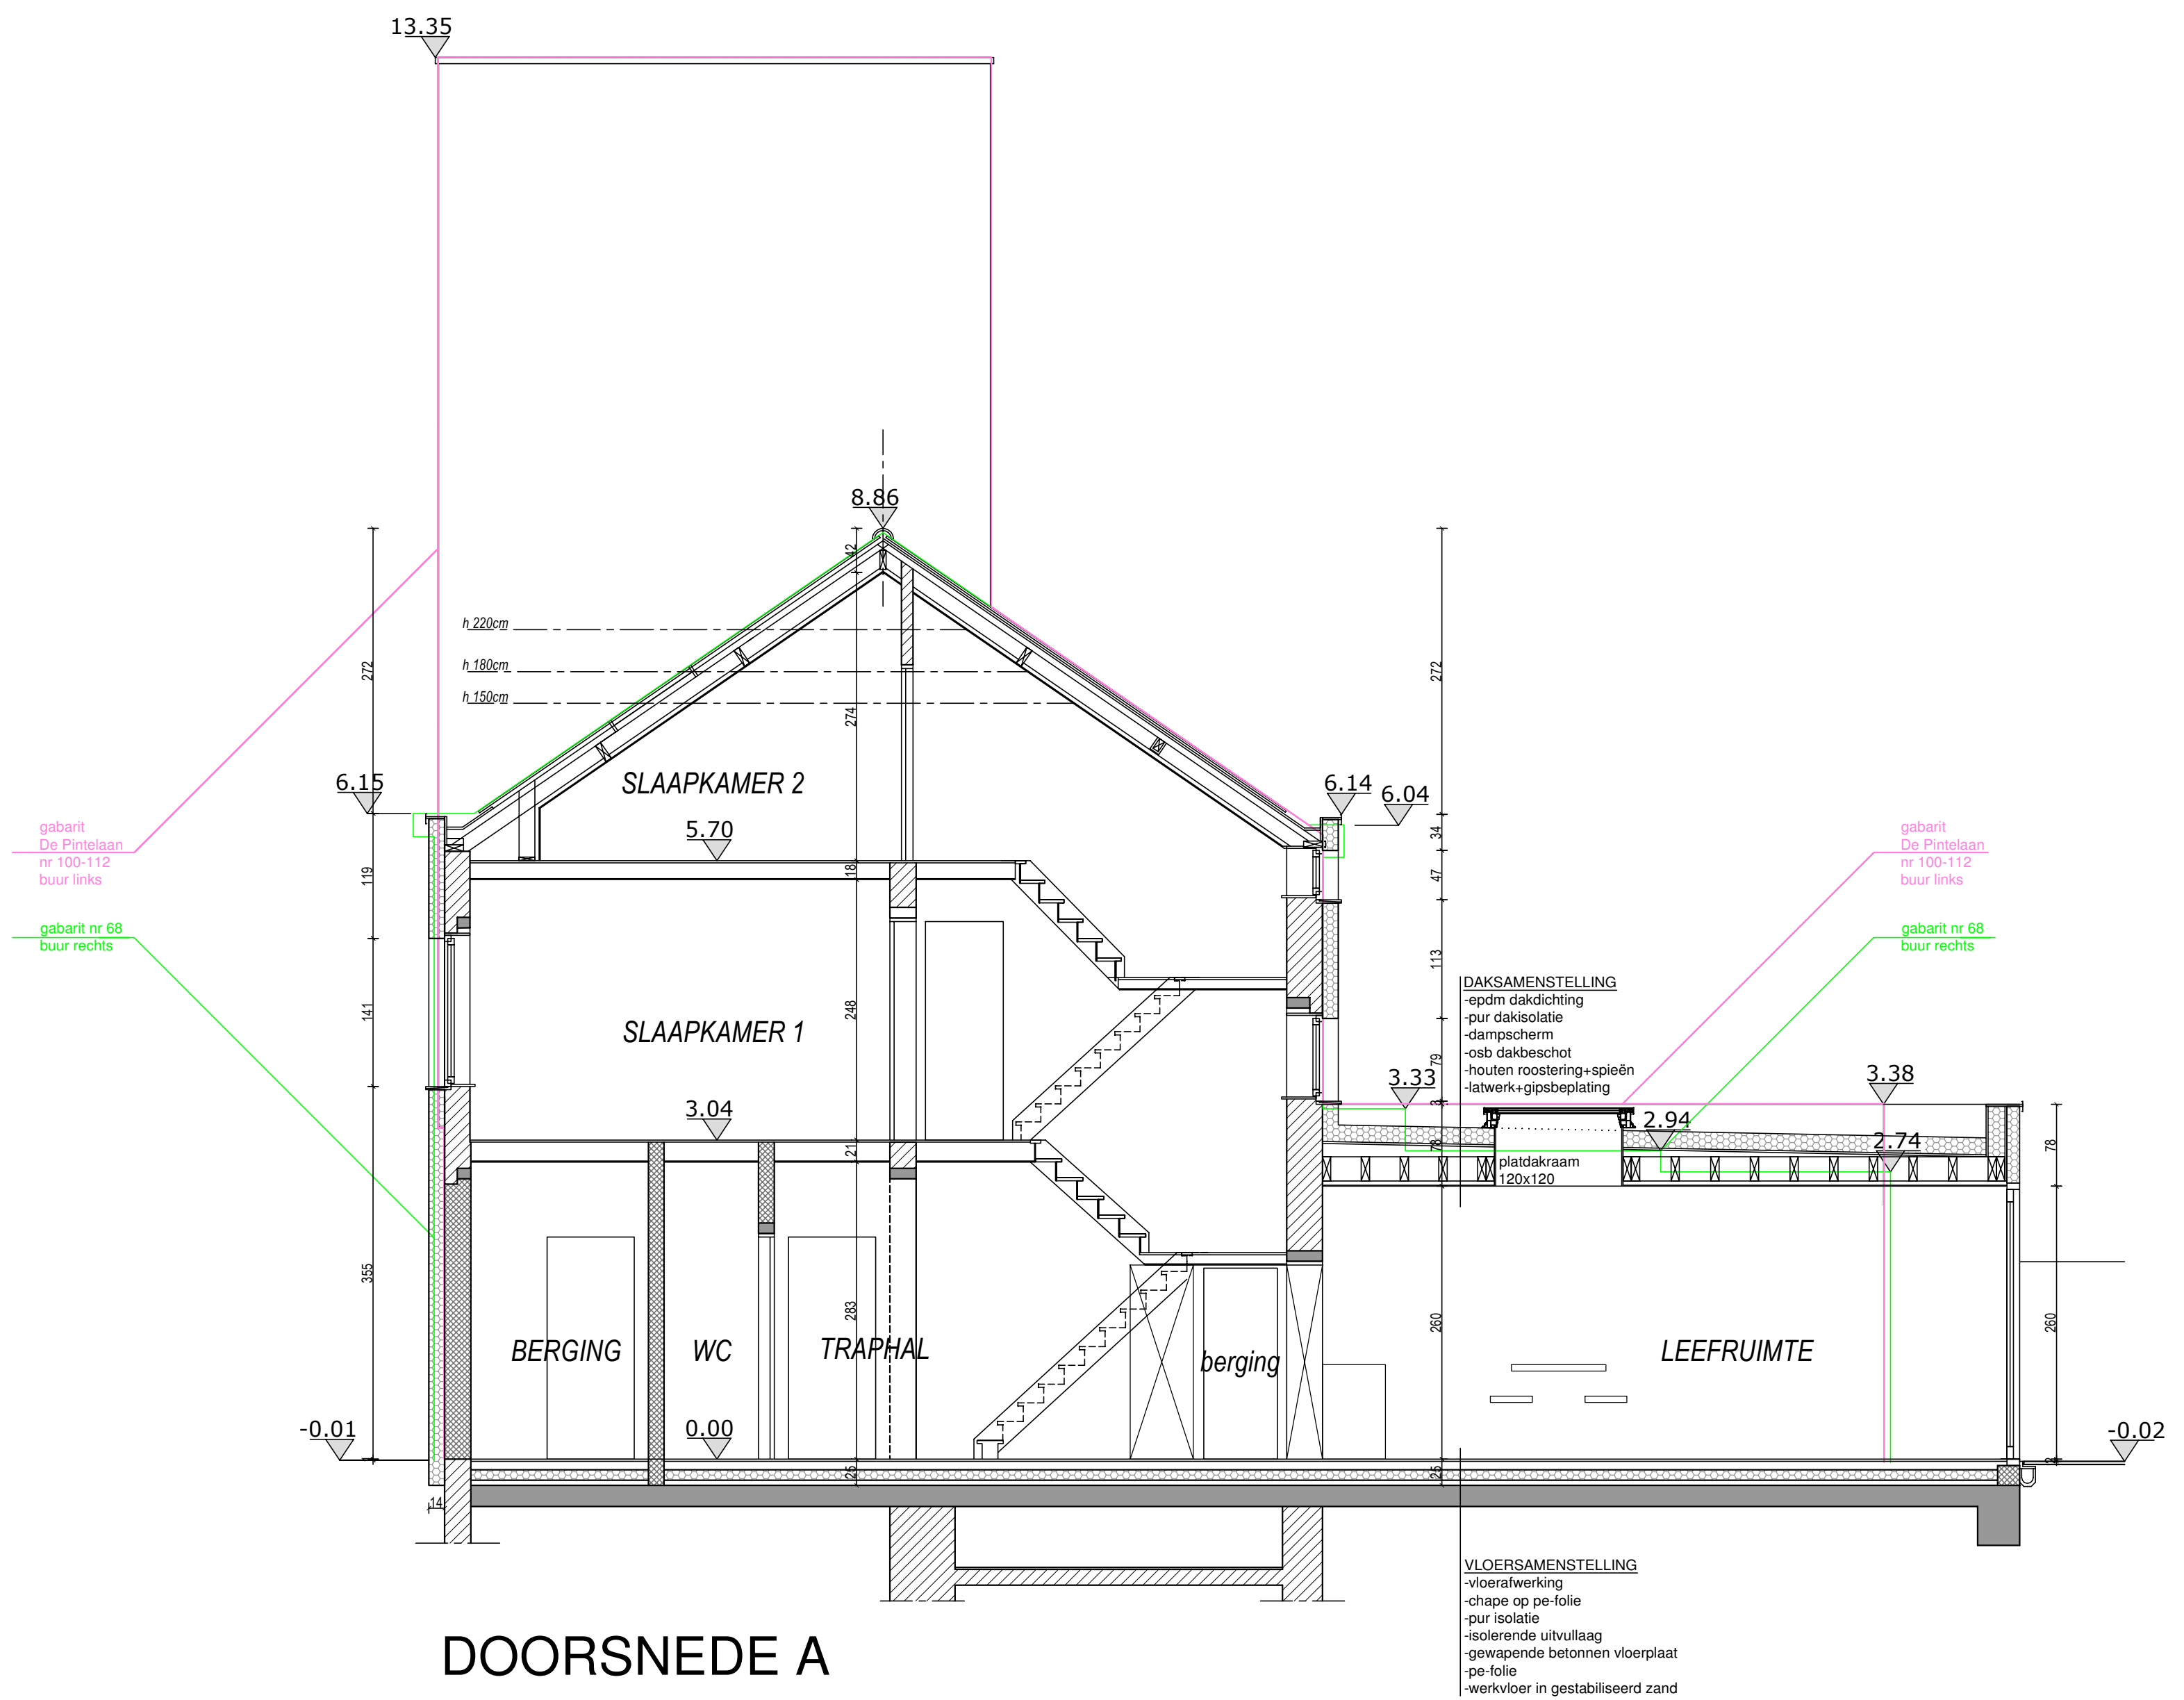

DOORSNEDE A
NIEUWE TOESTAND

0 100 200
Schaal 1/50

ZIE BIJZONDERE
VOORWAARDE(N)