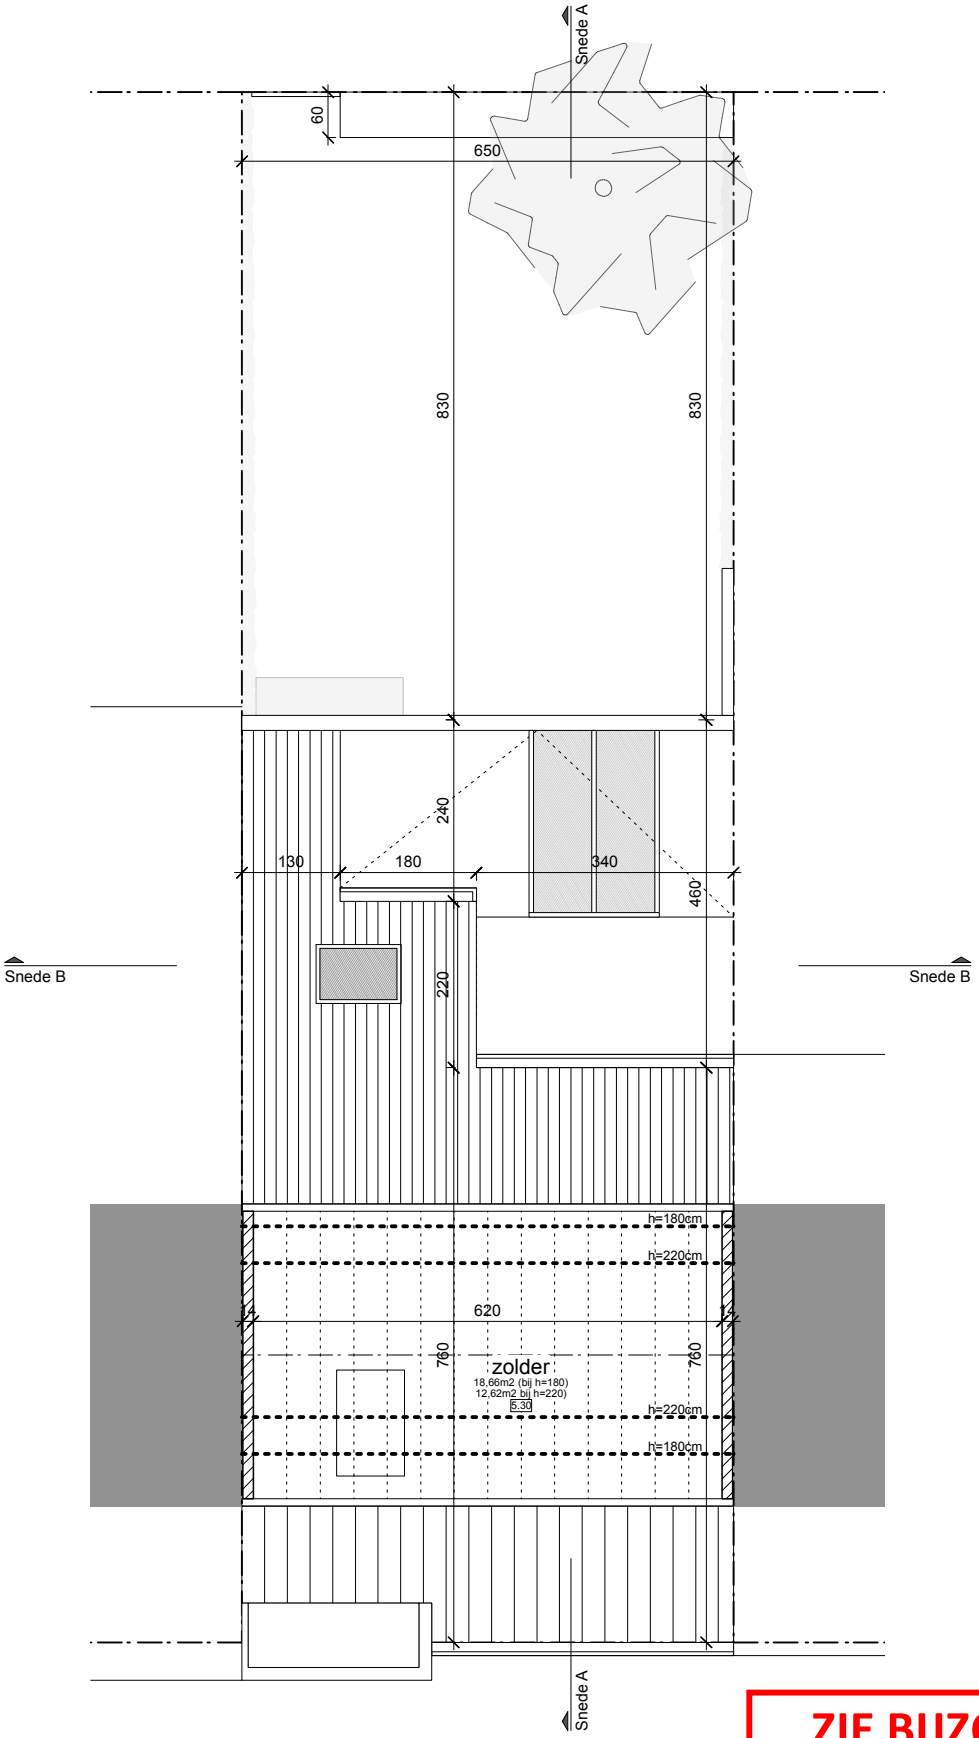

ZIE BIJZONDERE VOORWAARDE(N)

PLAN ZOLDER - NIEUWE TOESTAND 1/100

0 1 5