


NUTTIGE OPPERVLAKTES
1STE VERDIEPING TOTAAL = 32 m2

SLAAPKAMER = 13,5 m2
SLAAPKAMER = 11 m2
CIRCULATIE = 7,5 m2

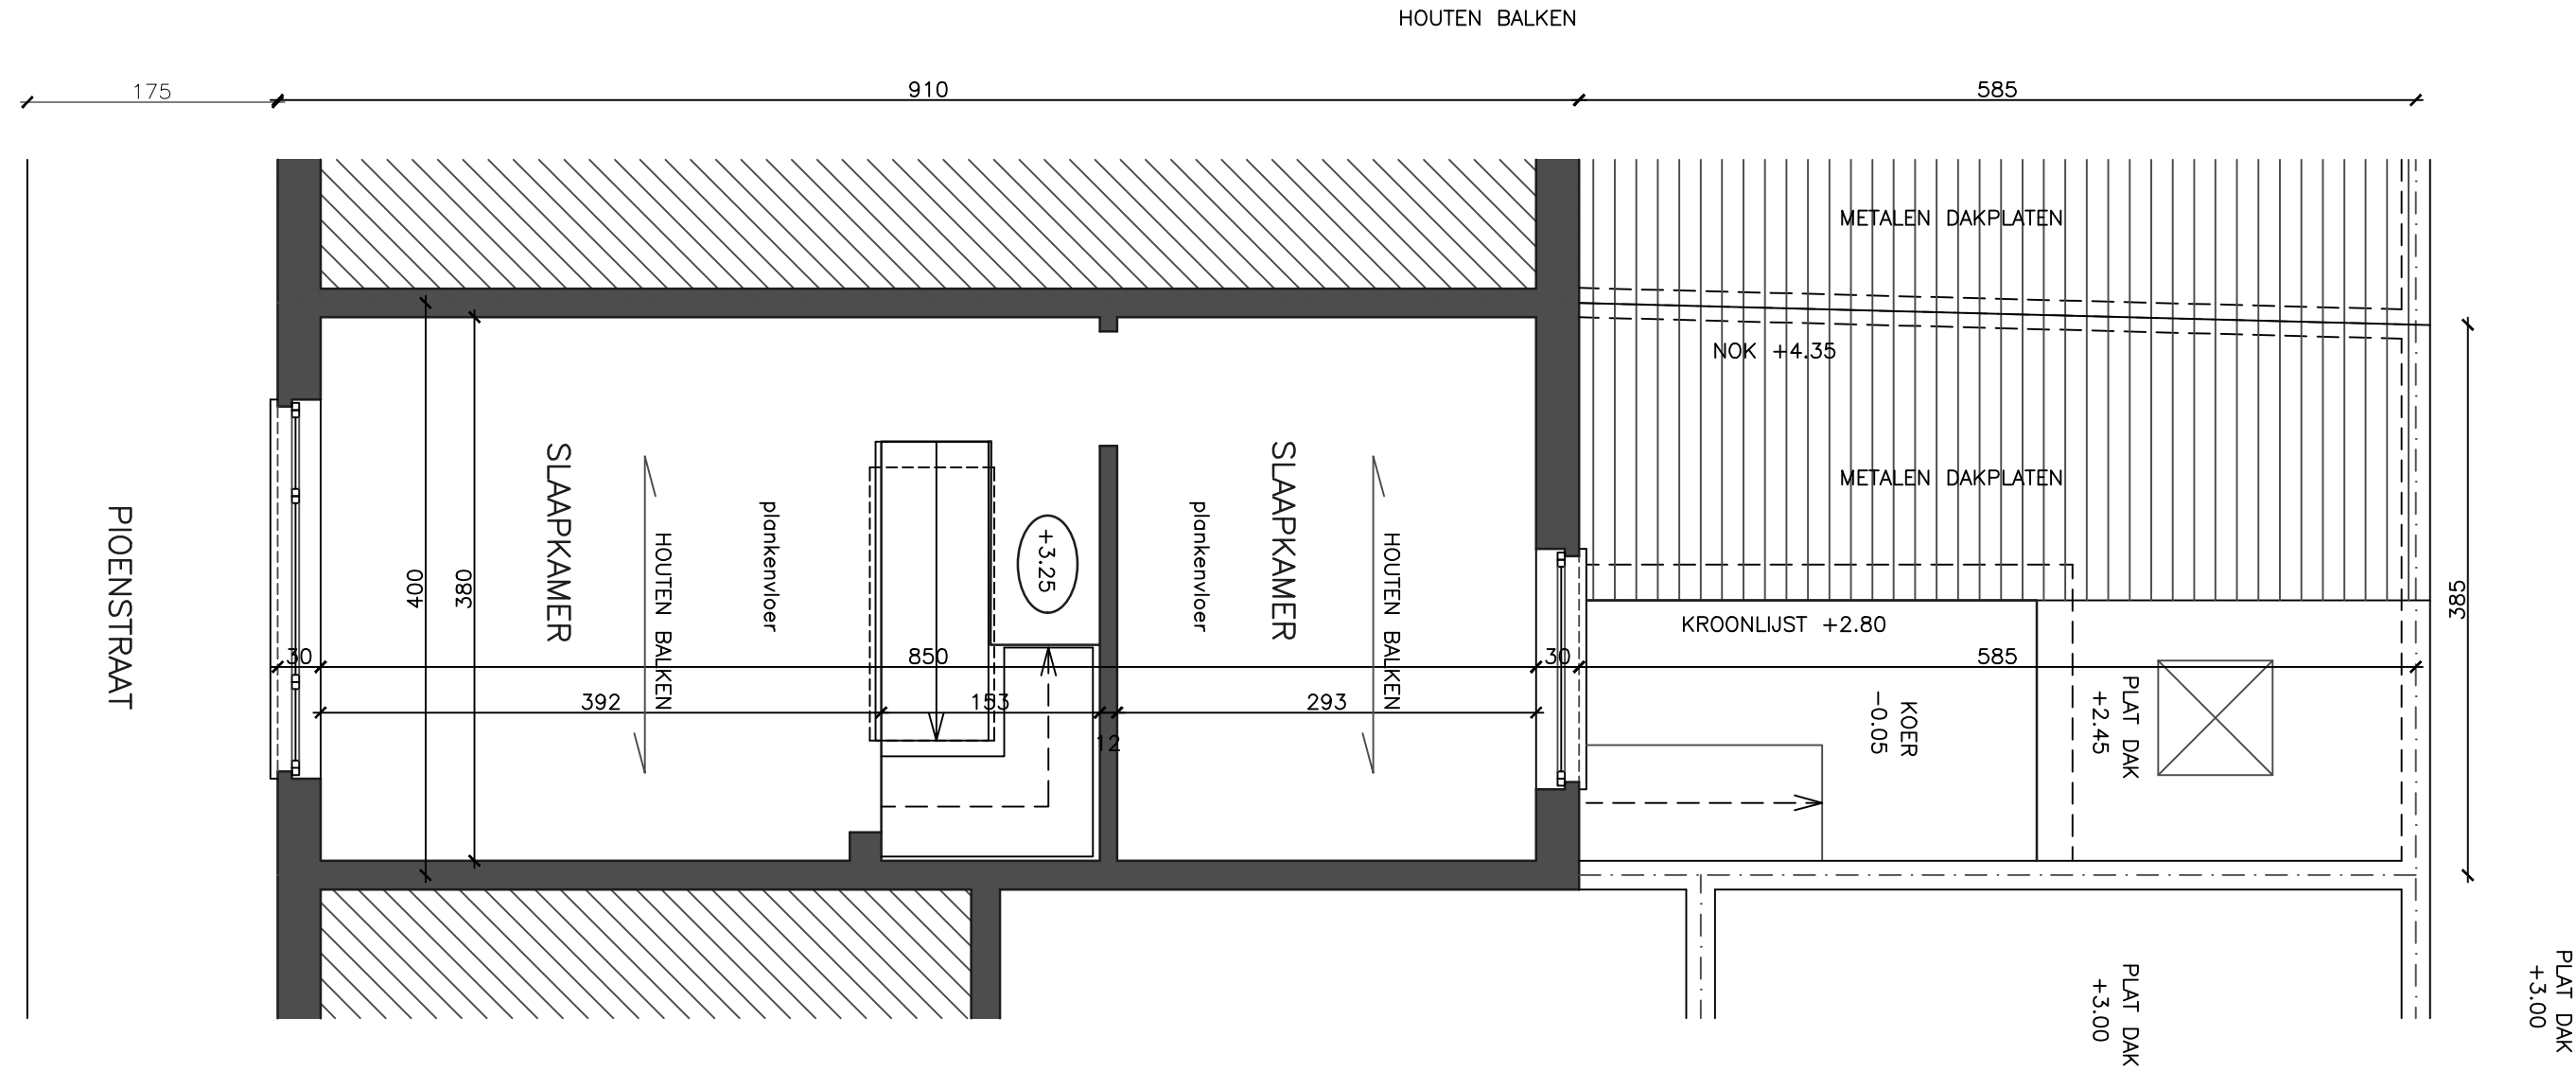

dossier	ITERBEKE	OMGEVINGSDOSSIER	datum	01/11/25
plannummer	P_B_02	plan BESTAANDE TOESTAND 1STE VERDIEPING	schaal	1/50