


NUTTIGE OPPERVLAKTES

DAKVERDIEPING TOTAAL = 25,5 m2

ZOLDER (H220) = 25,5 m2

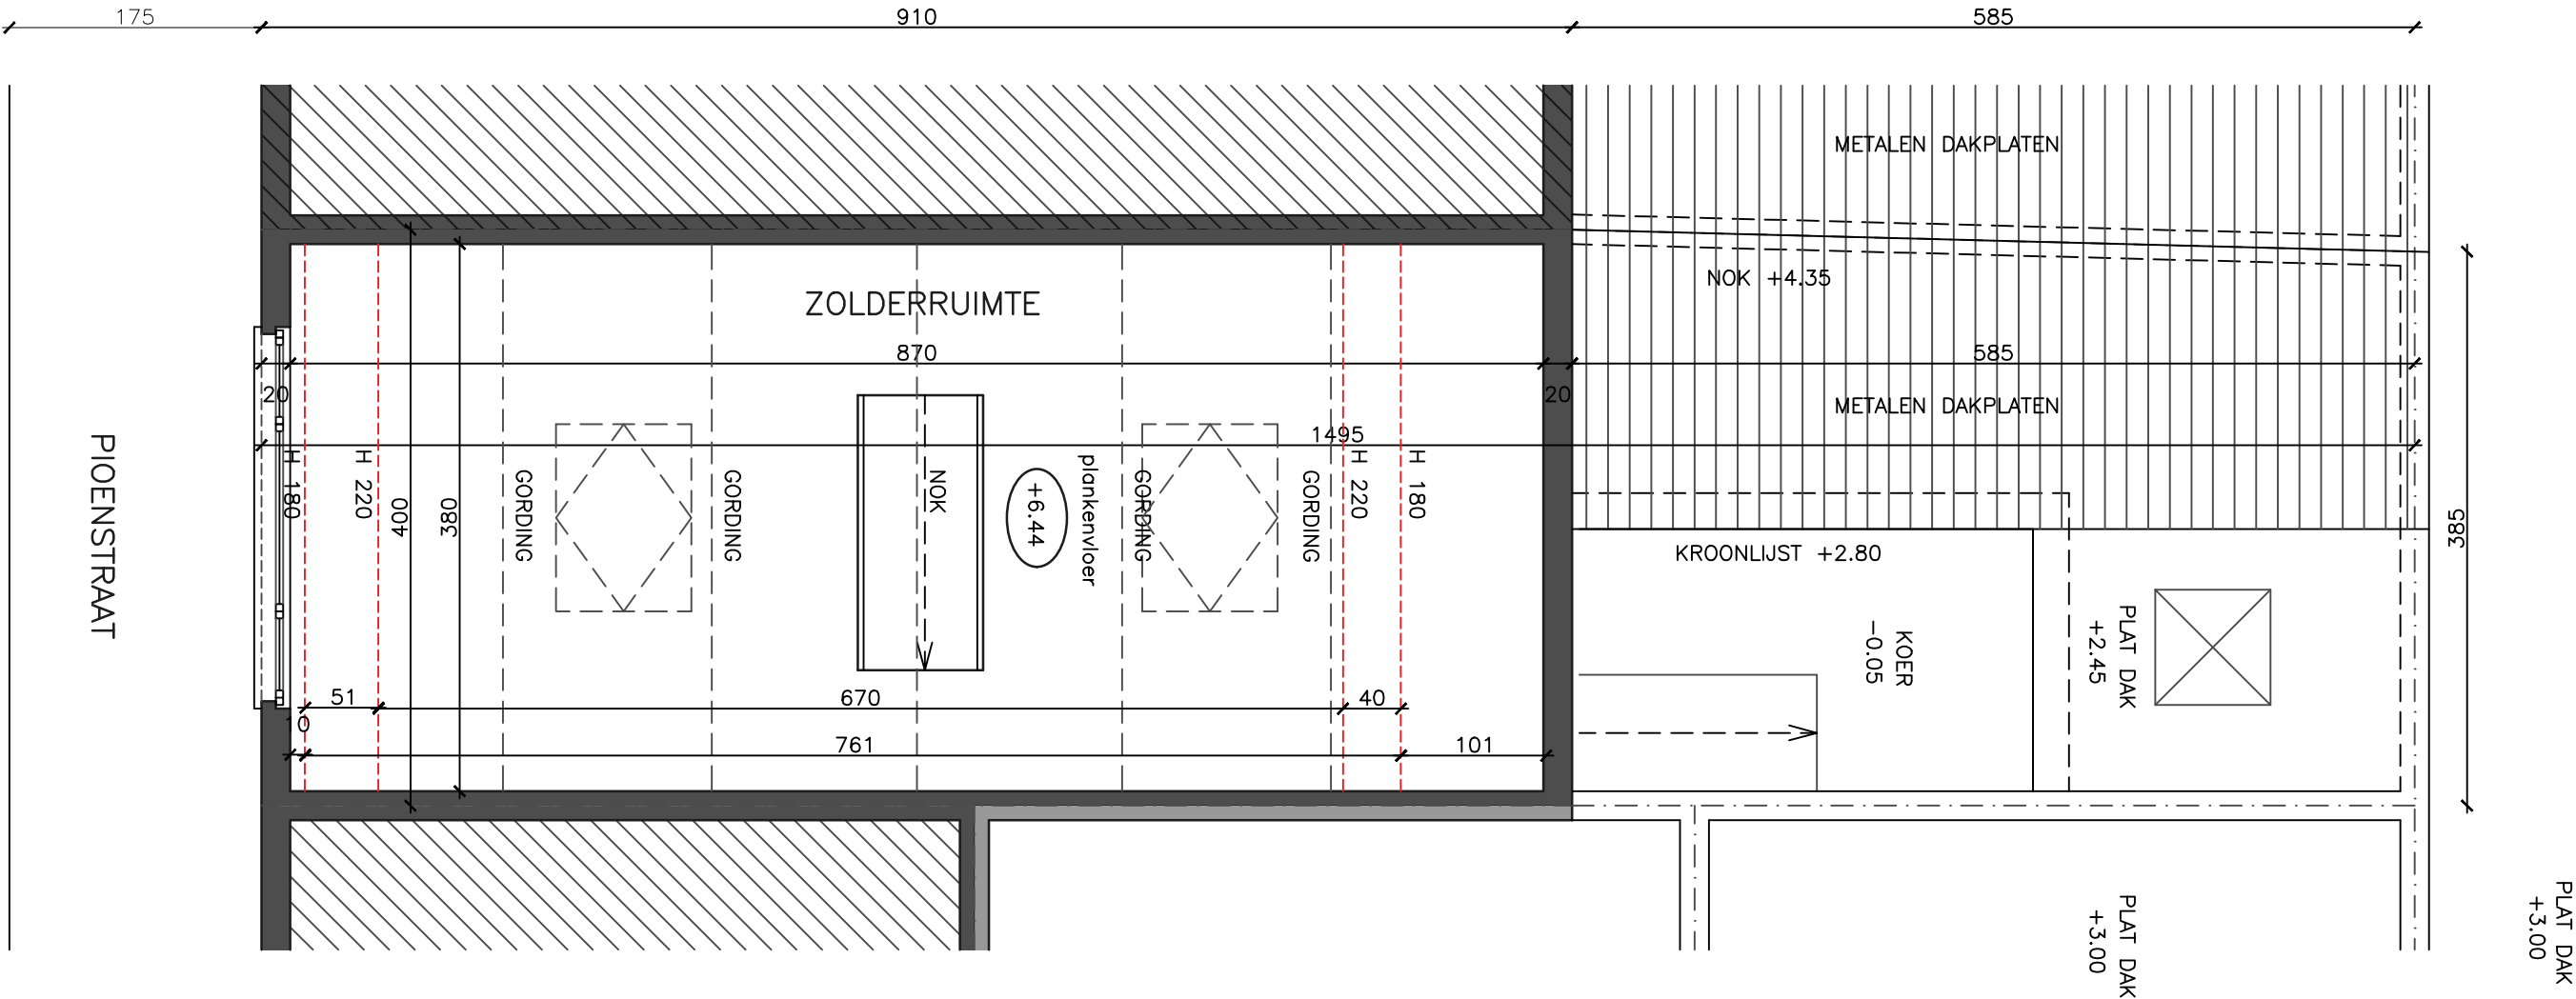

dossier	ITERBEKE	OMGEVINGSDOSSIER	datum	01/11/25
plannummer	P_B_03	plan BESTAANDE TOESTAND DAKVERDIEPING	schaal	1/50