


NUTTIGE OPPERVLAKTES
GELIJKVLOERS TOTAAL = 51,5 m2

INKOM = 2,5 m2
KEUKEN = 7 m2
SANITAIR = 8 m2
WOONRUIMTE = 28,5 m2
BUITENRUIMTE = 5,5 m2

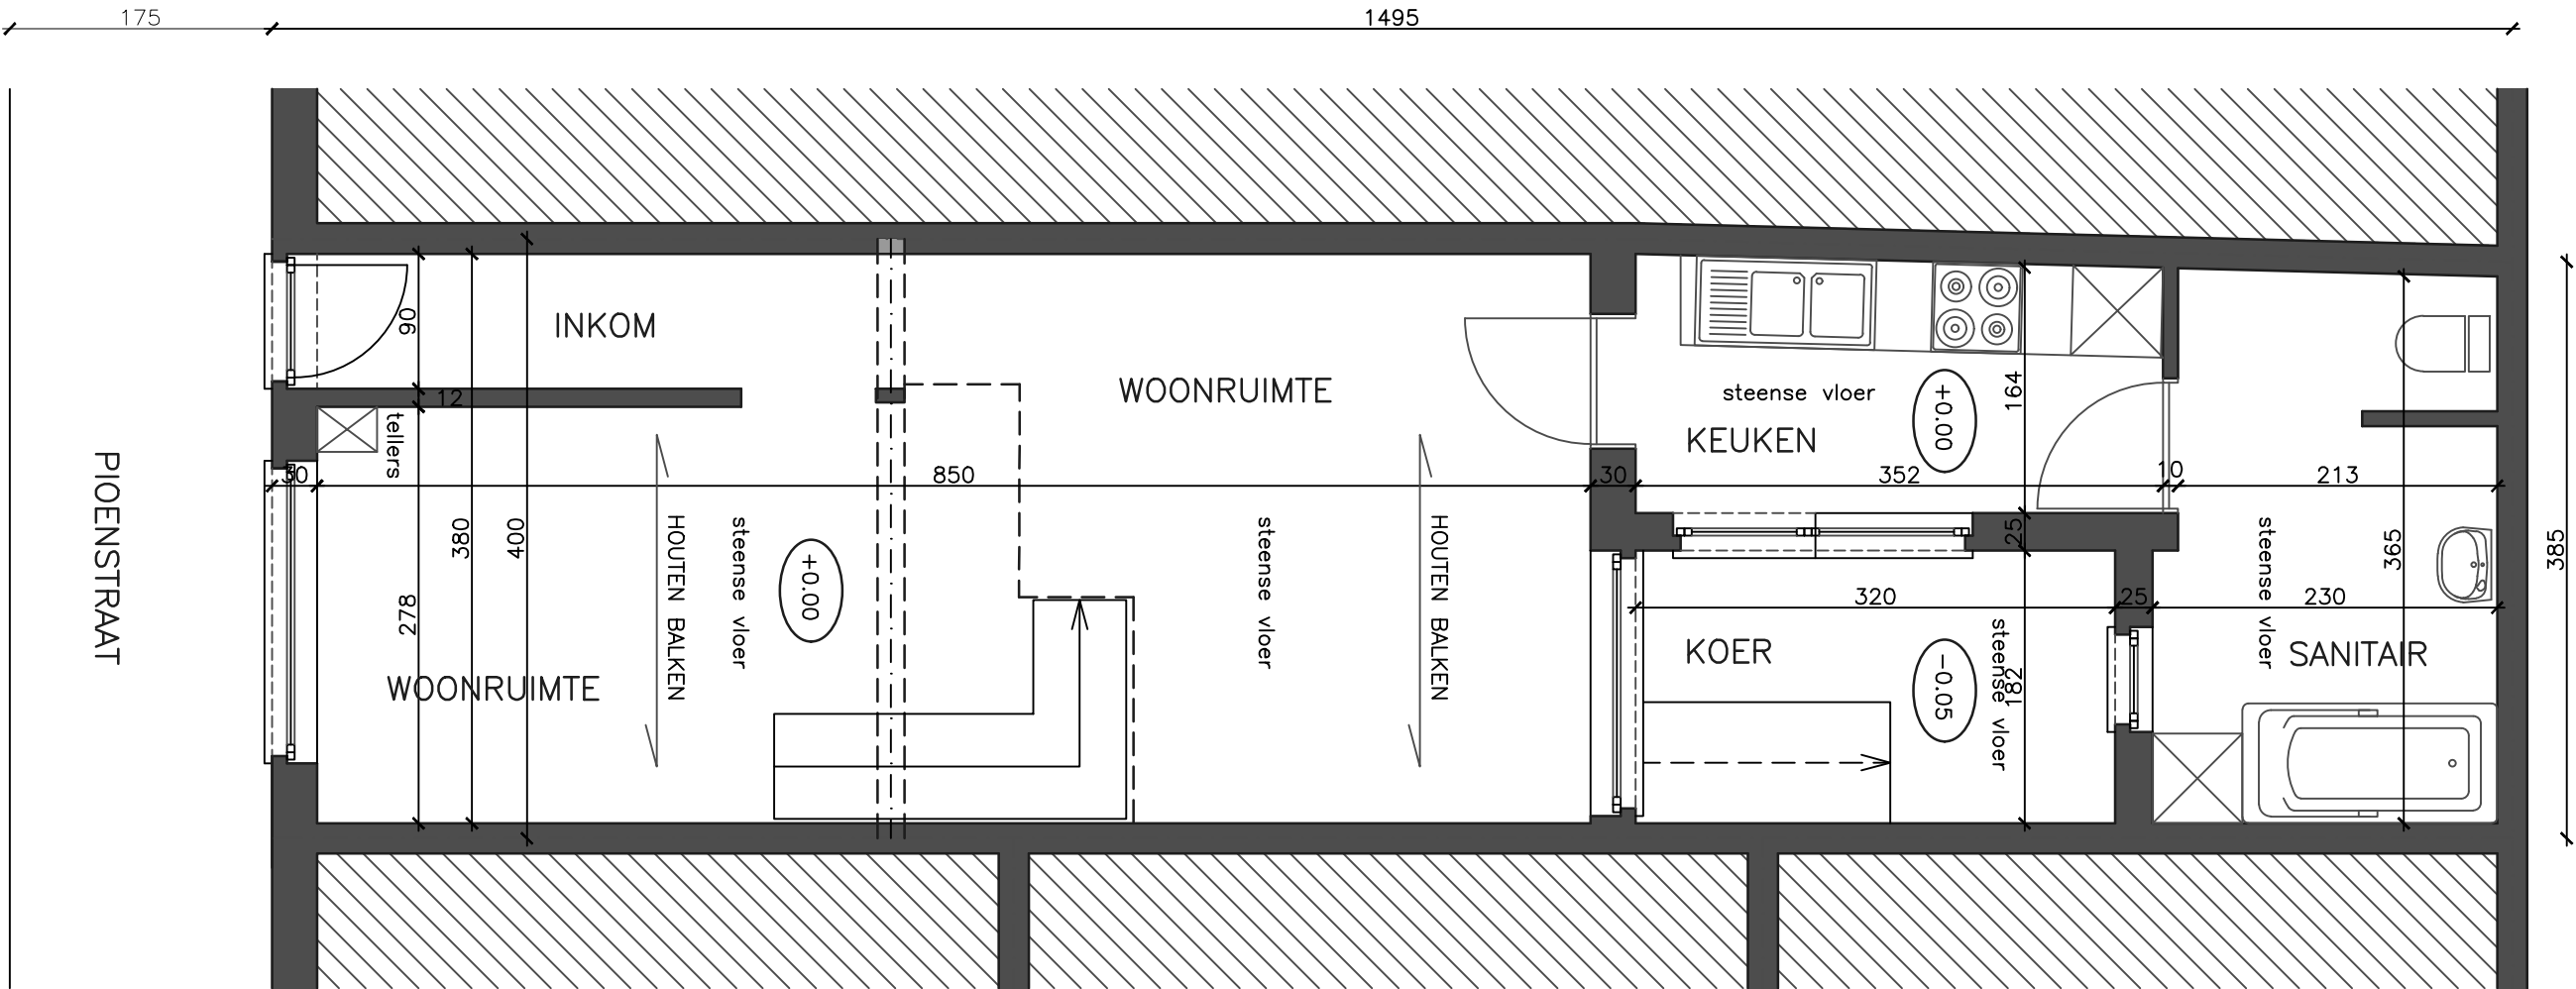

dossier	ITERBEKE	OMGEVINGSDOSSIER	datum	01/11/25
plannummer	P_B_01	plan BESTAANDE TOESTAND GELIJKVLOERS	schaal	1/50