


giovanni@dvdarchitecten.be
GSM : 0476/30.80.59

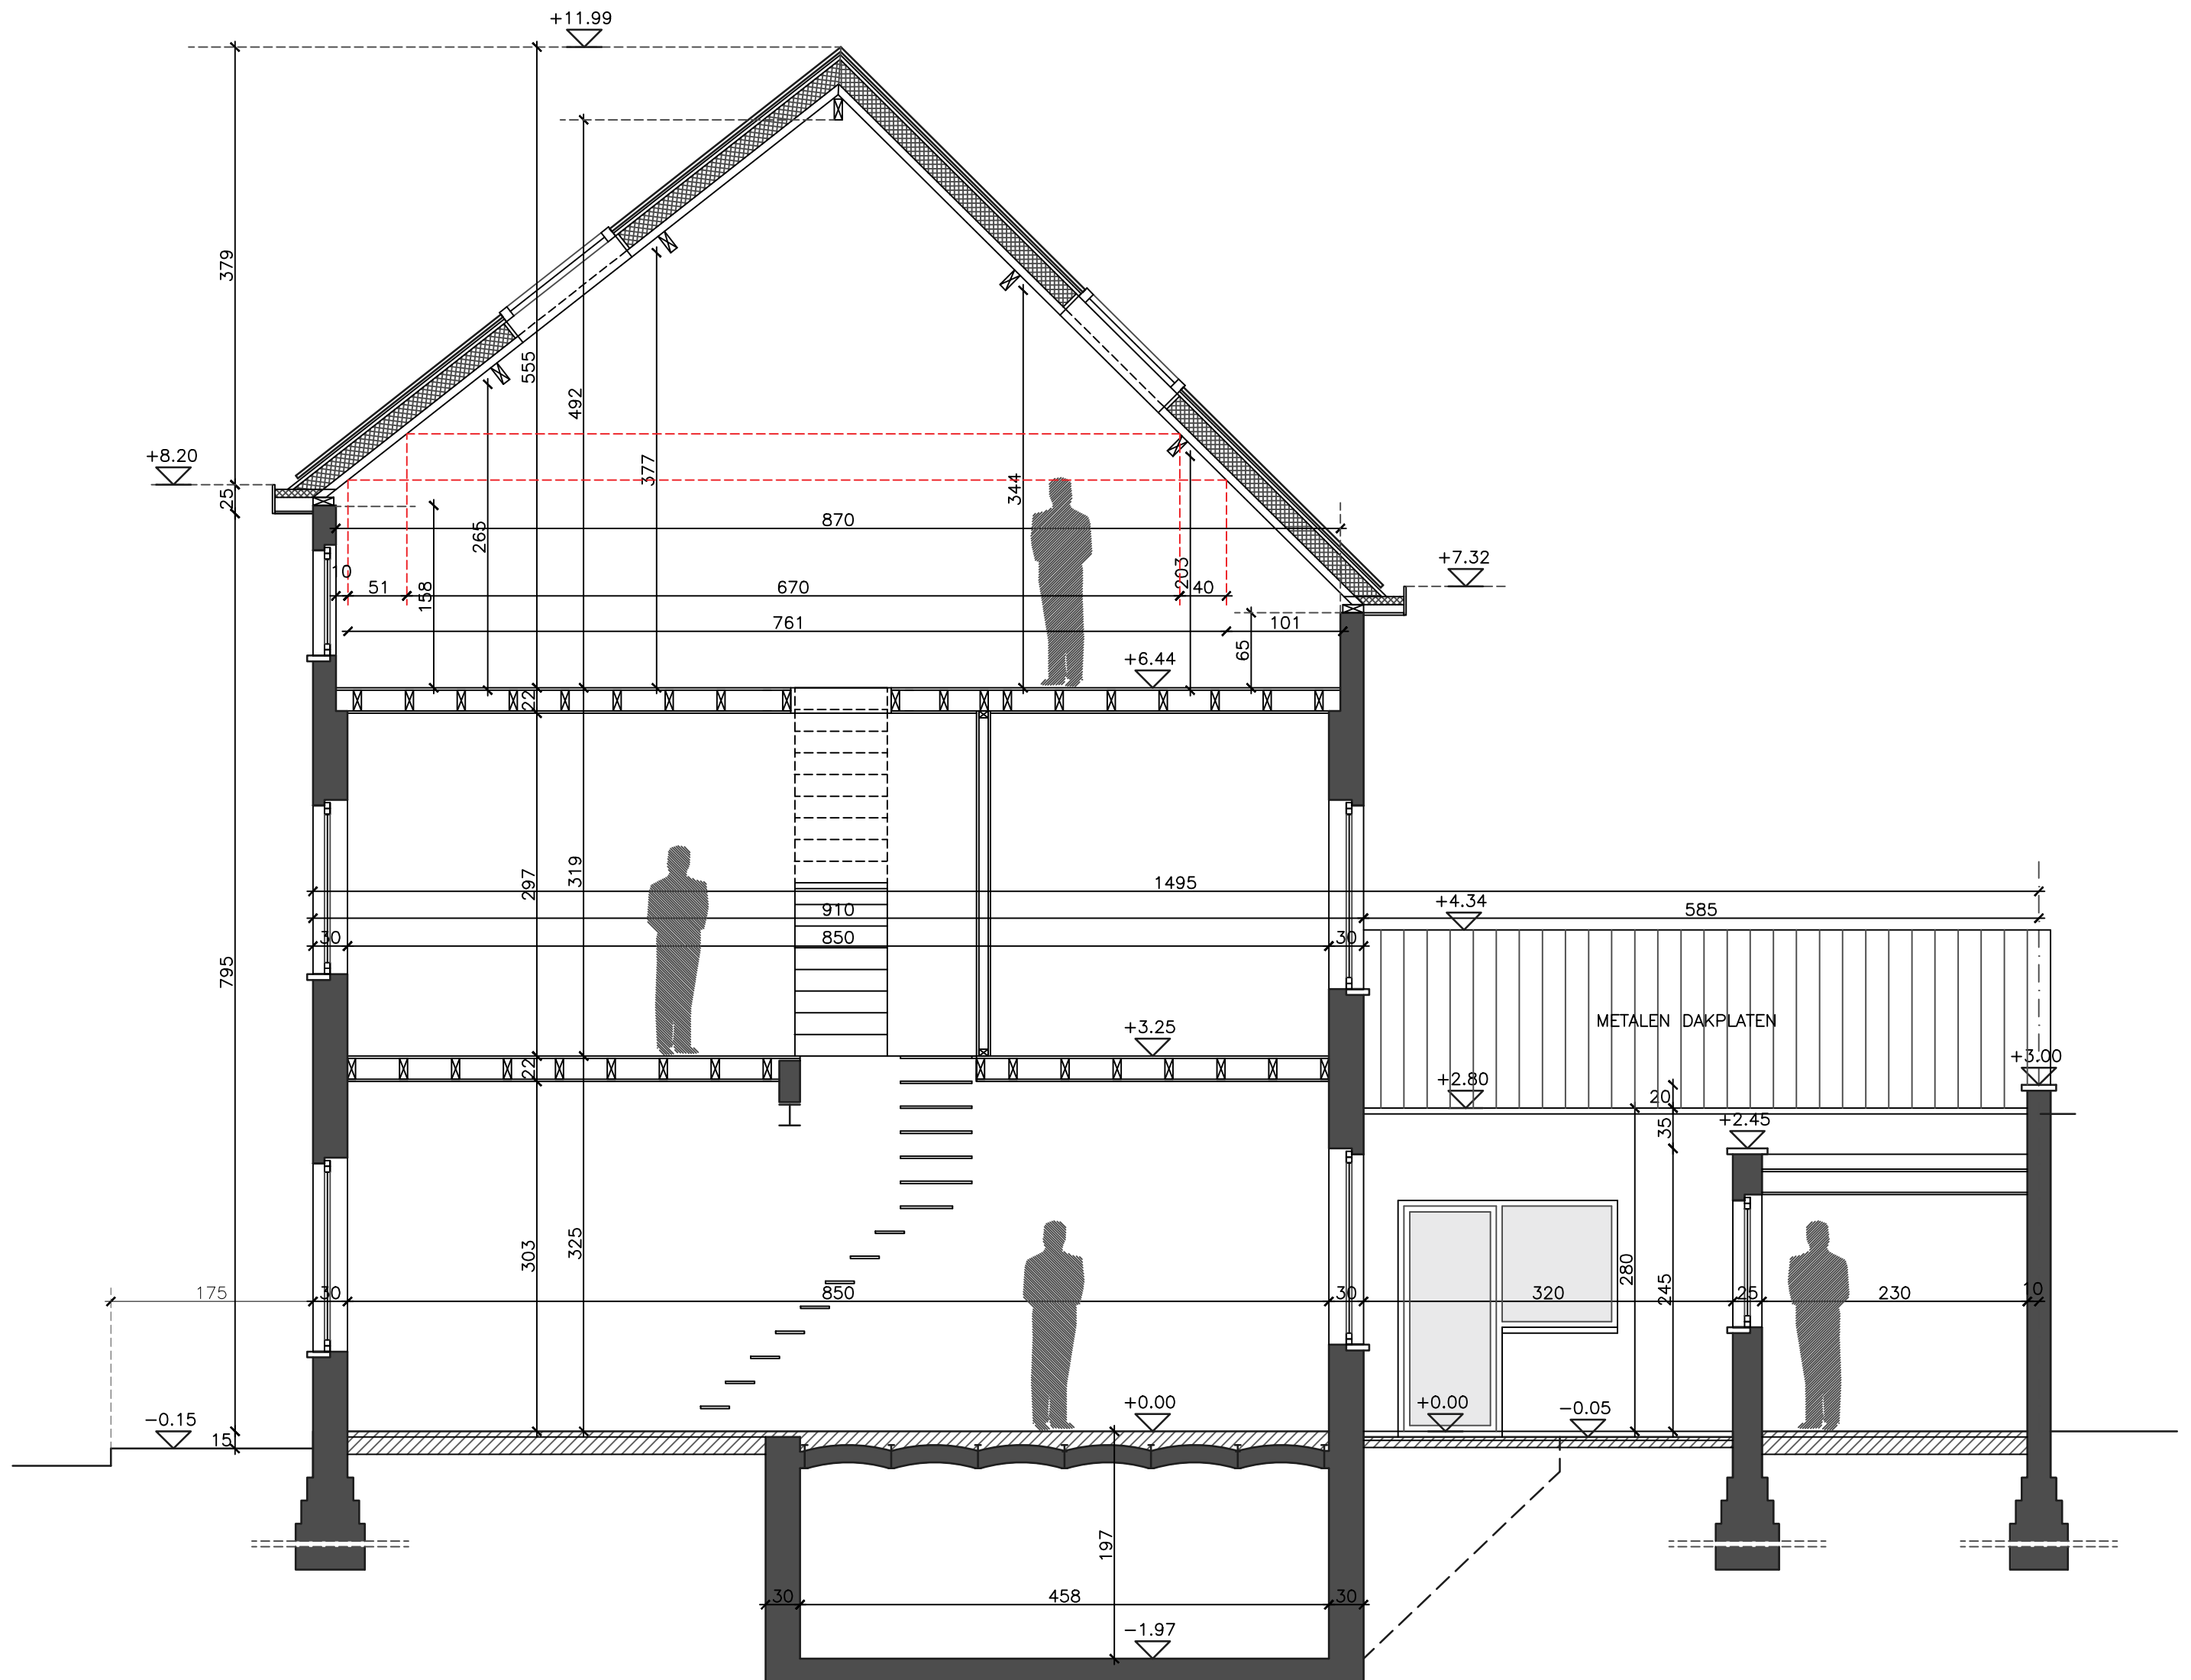

dossier	ITERBEKE	OMGEVINGSDOSSIER	datum	01/11/25
plannummer	S_B_01	plan	schaal	1/50
		BESTAANDE TOESTAND LANGSDOORSNEDE AA		