


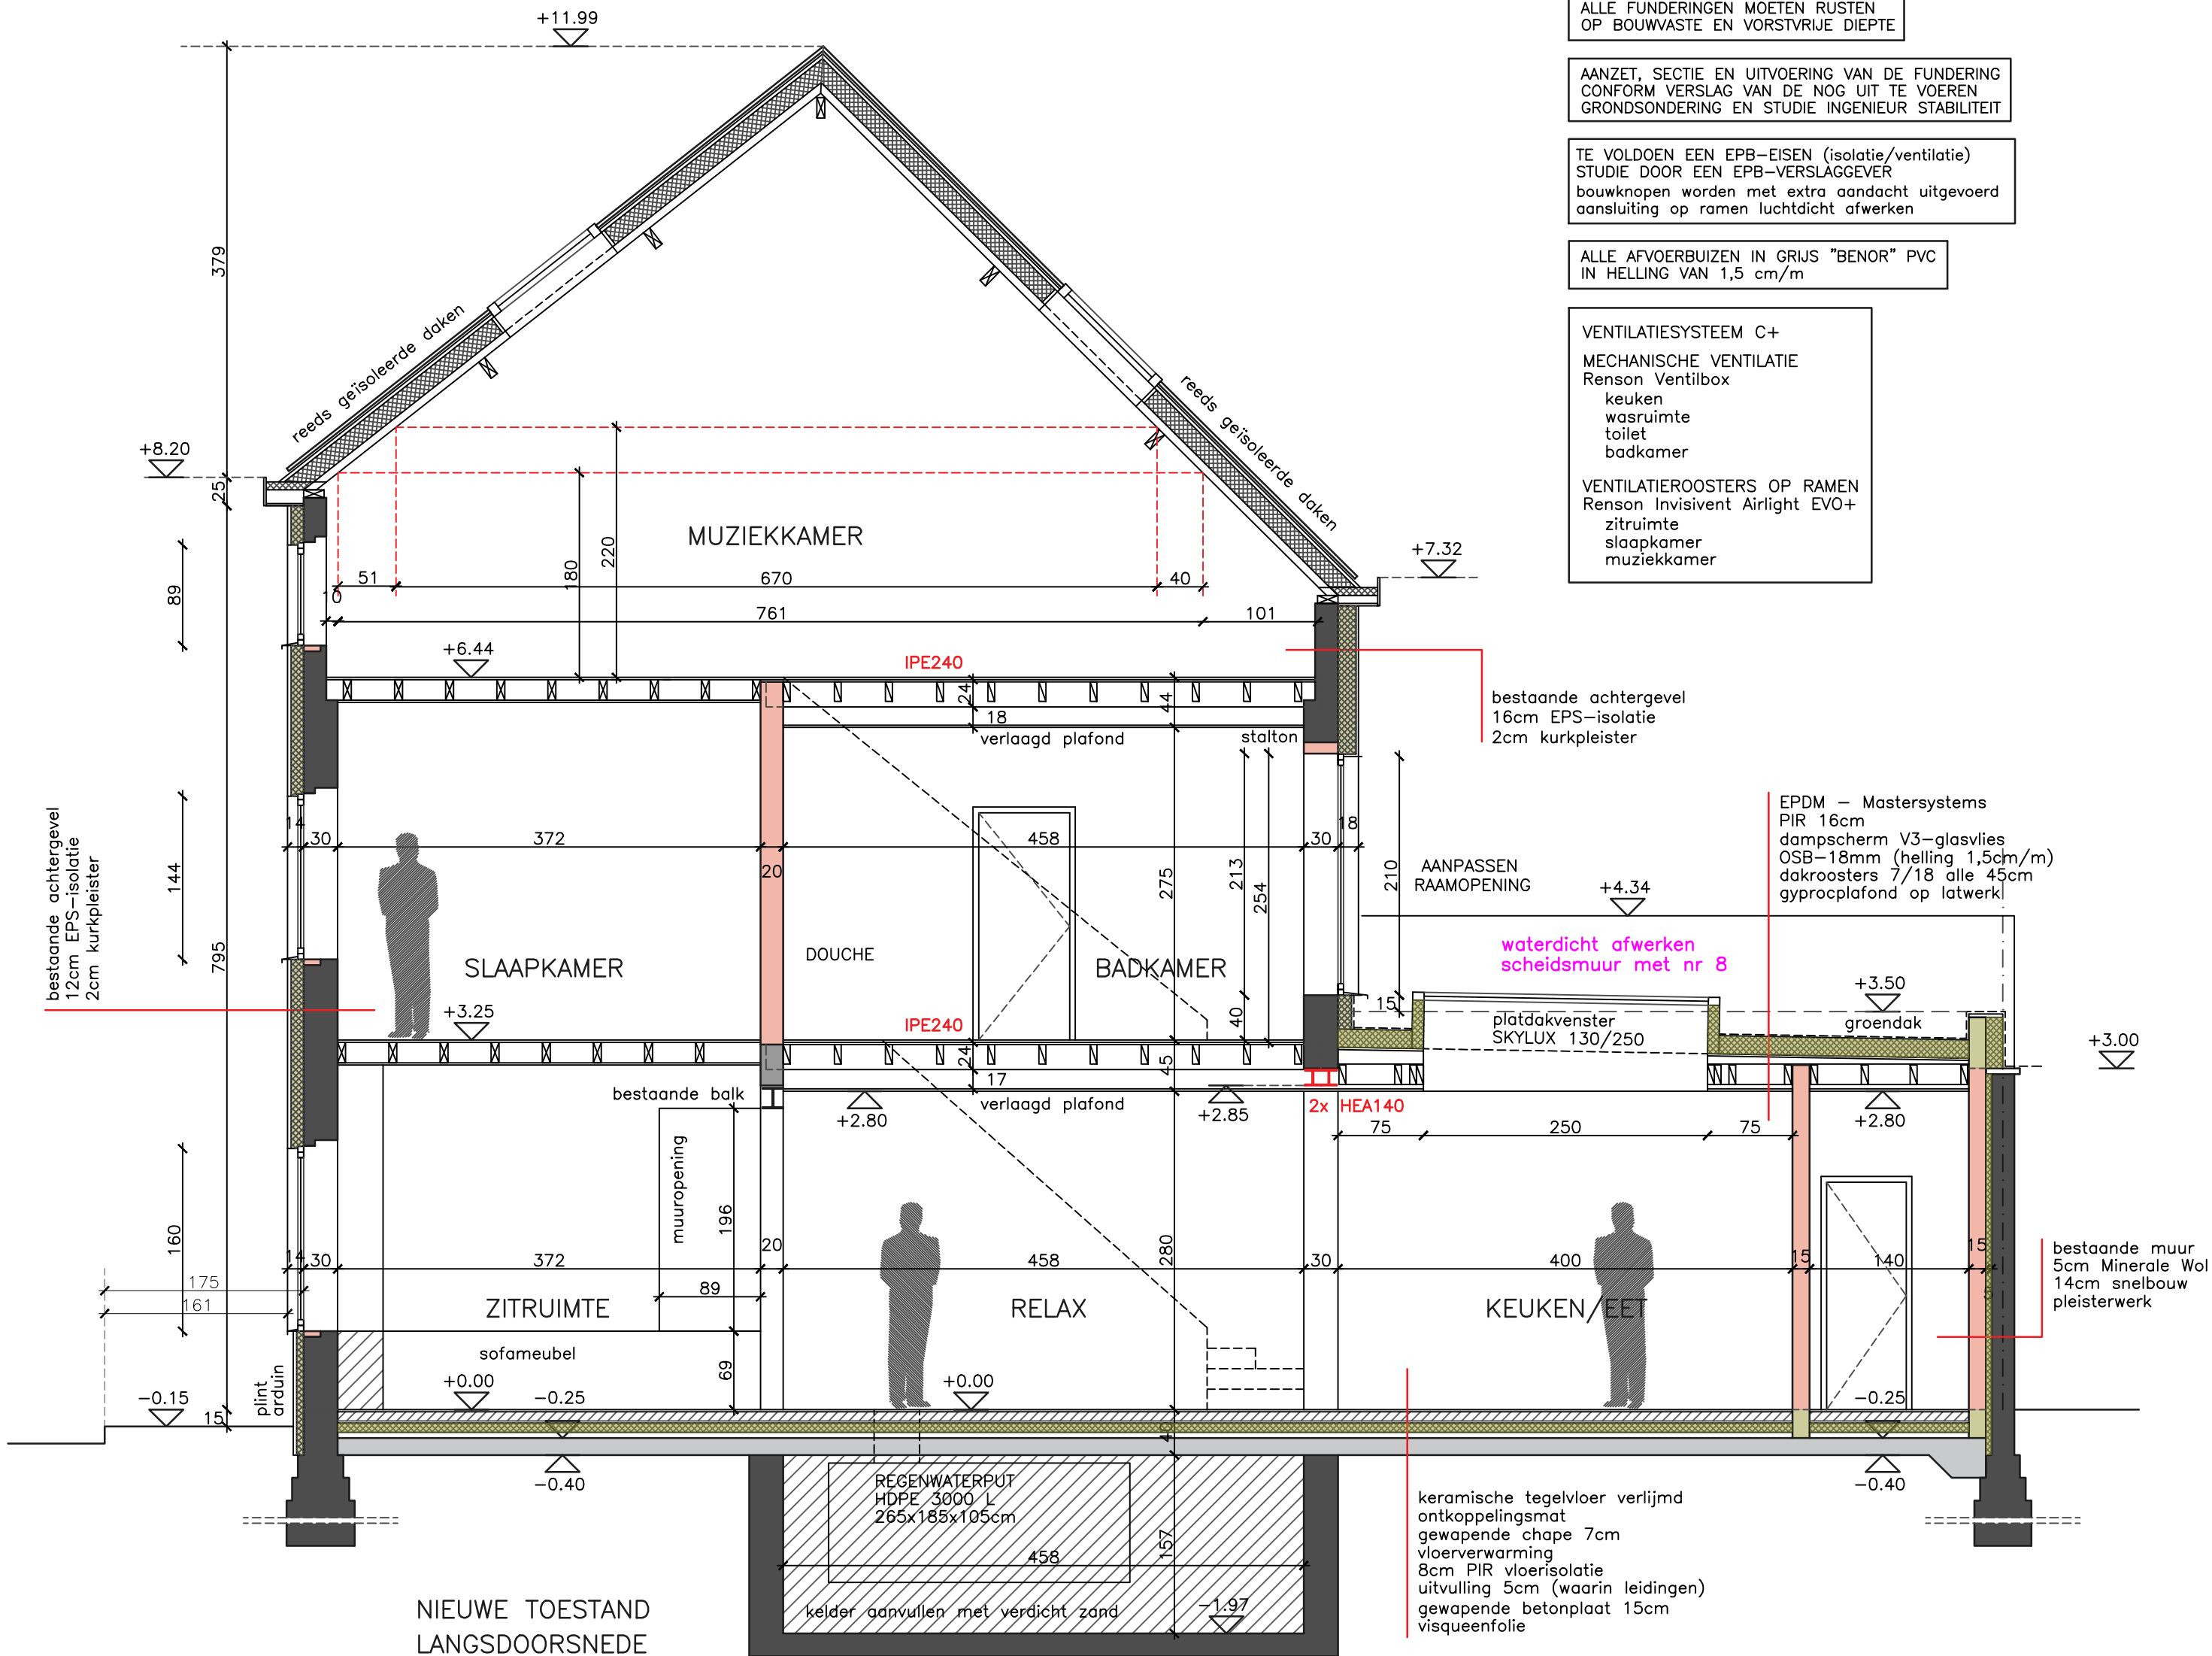

dossier	ITERBEKE	OMGEVINGSDOSSIER	datum	01/11/25
plannummer	S_N_01	plan	schaal	1/50

- Bestaand Metselwerk
- Nieuw Metselwerk (snelbouw)
- Isolerend Metselwerk (kimblok)
- Isolatie (cfr. EPB)
- Gewapend Betonvloer
- Groendak (sedumbepanting)