



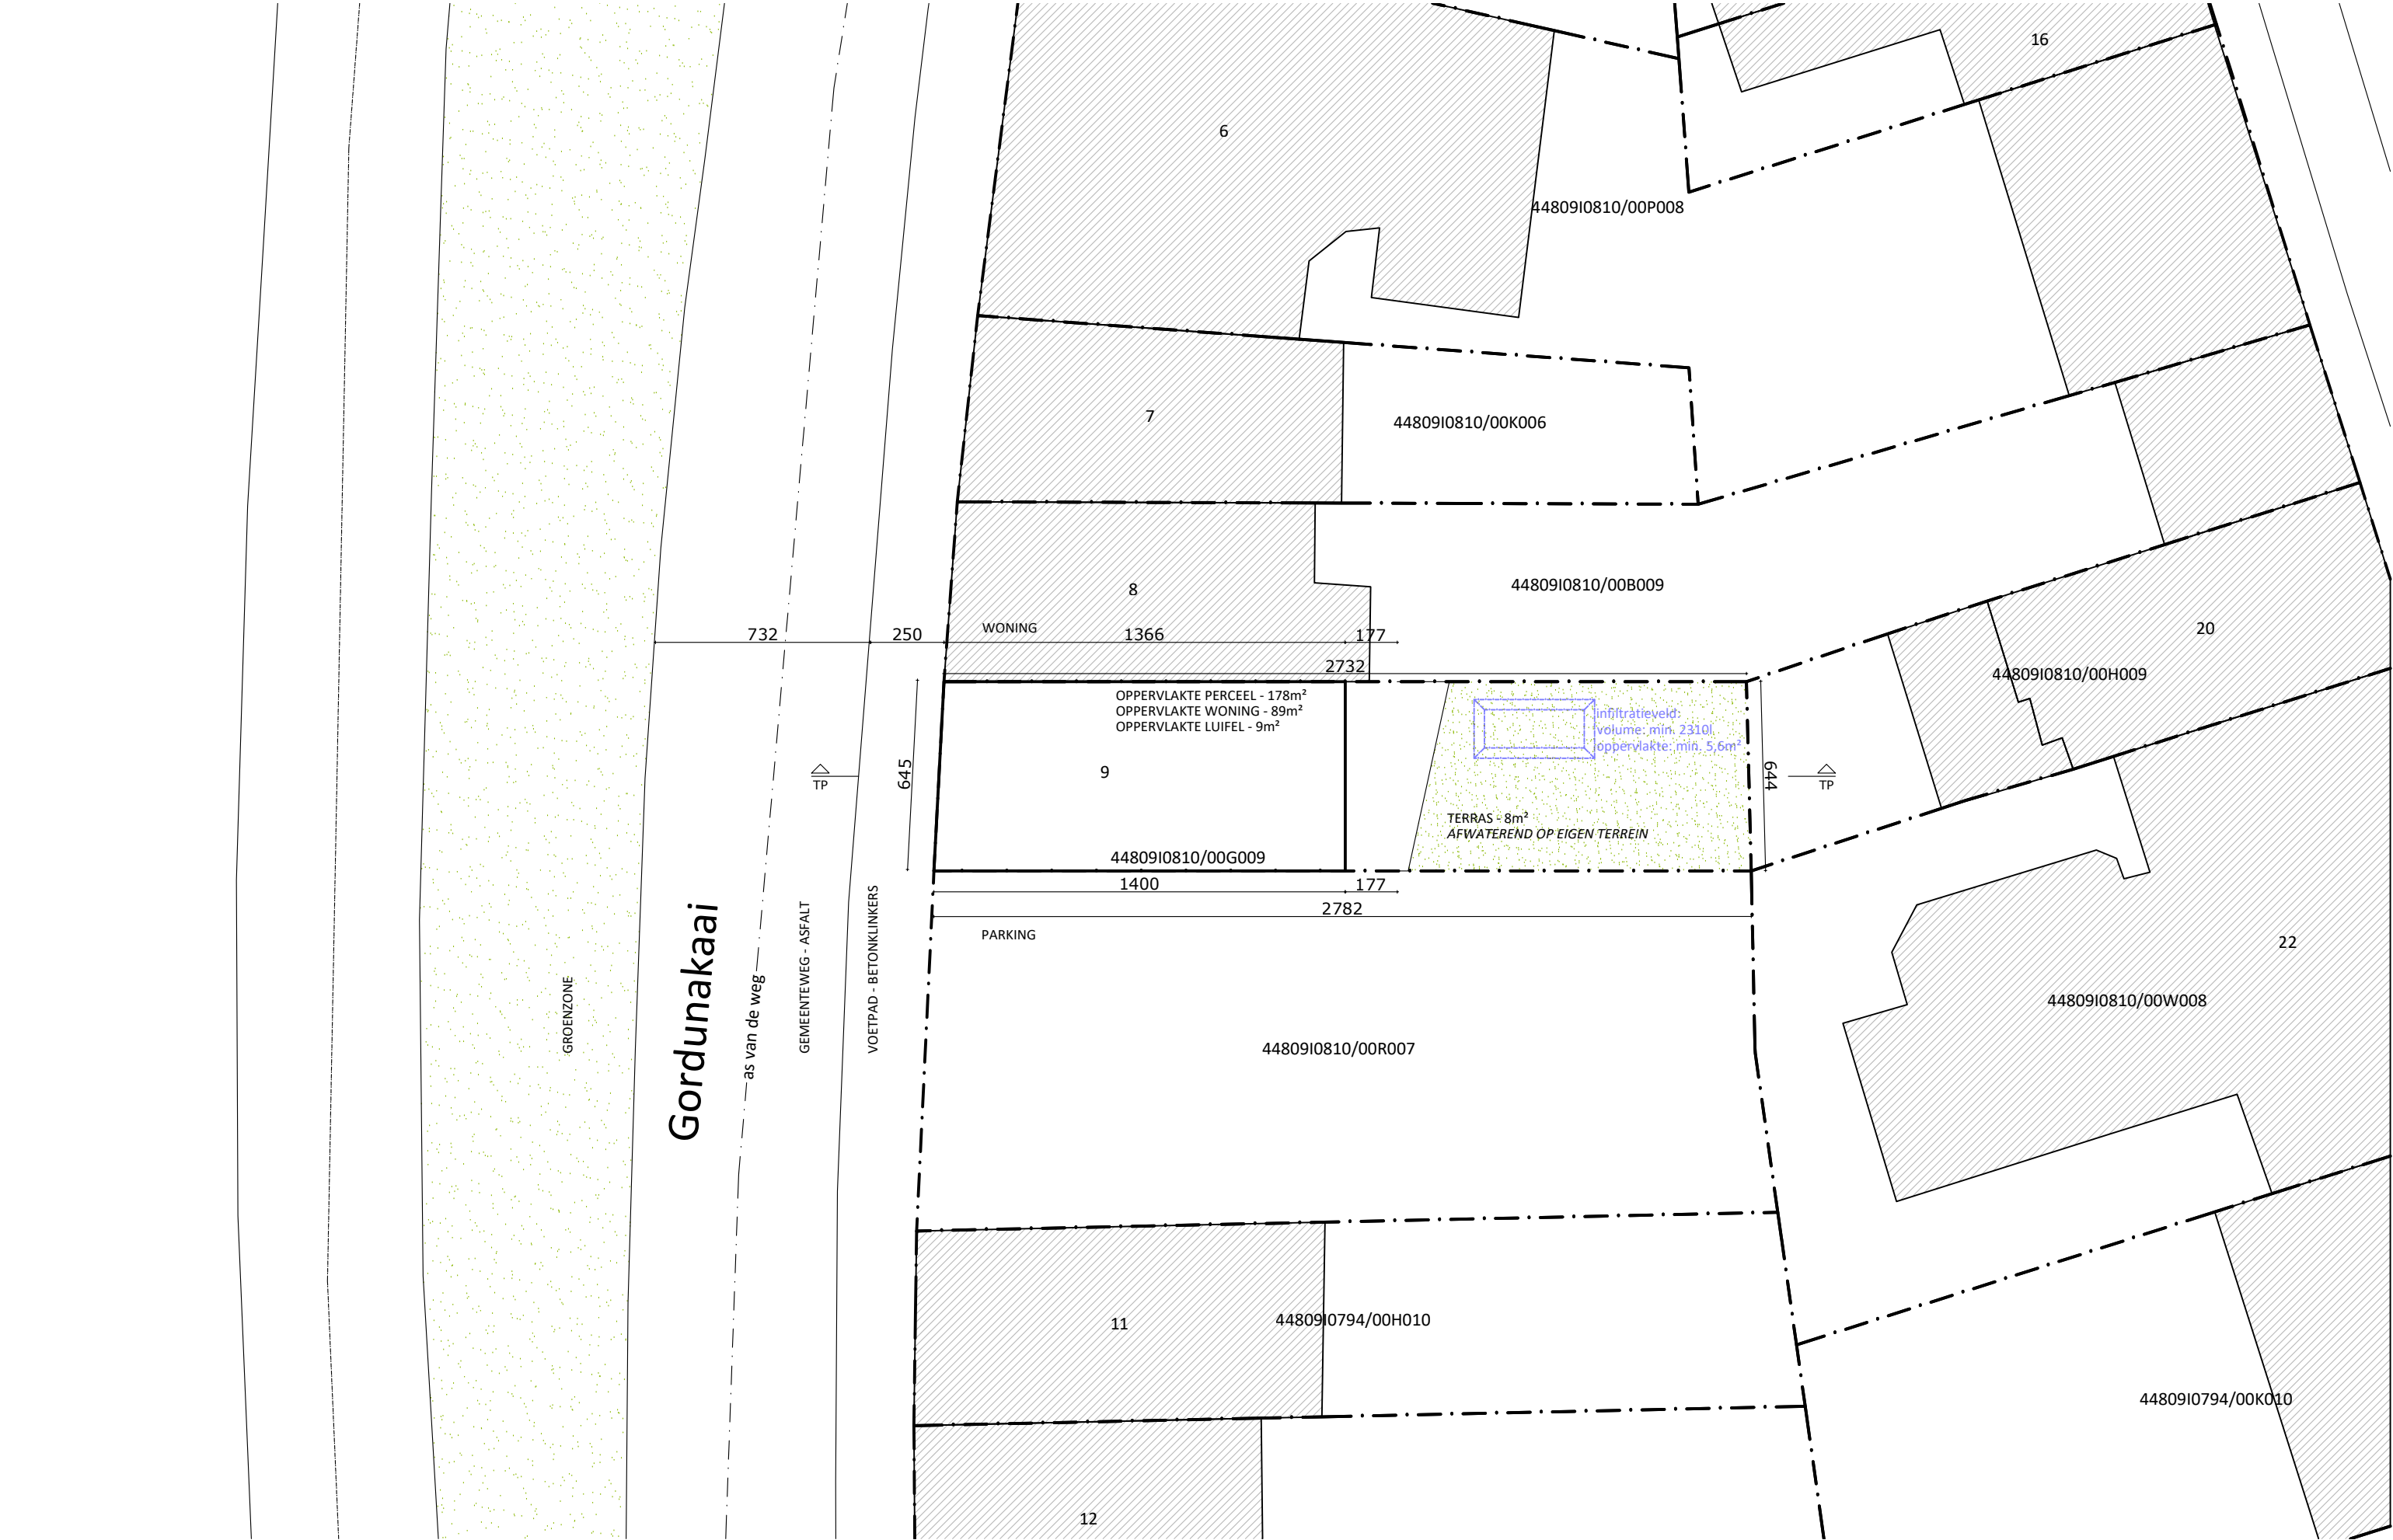

2PKarchitecten bv  
Hélène Maréchalhof 10B, 9050 GENT  
09 278 22 32 | info@2pkarchitecten.be  
www.2pkarchitecten.be

PROJECT  
2PK75

**RENOVATIE VAN EEN HALFOPEN BEBOUWING**  
Ziggy Maes  
Gordunakaai 9, 9000 Gent  
Gent, Afdeling 9, Sectie I, nr. 810G9

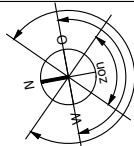

FASE: AANVRAAG OMGEVINGSVERGUNNING  
**INPLANTING - NIEUWE TOESTAND**  
0 2m 4m 6m 8m 10m

**ZIE BIJZONDERE  
VOORWAARDE(N)**

1/200 @A3  
p.12  
21/10/2025