


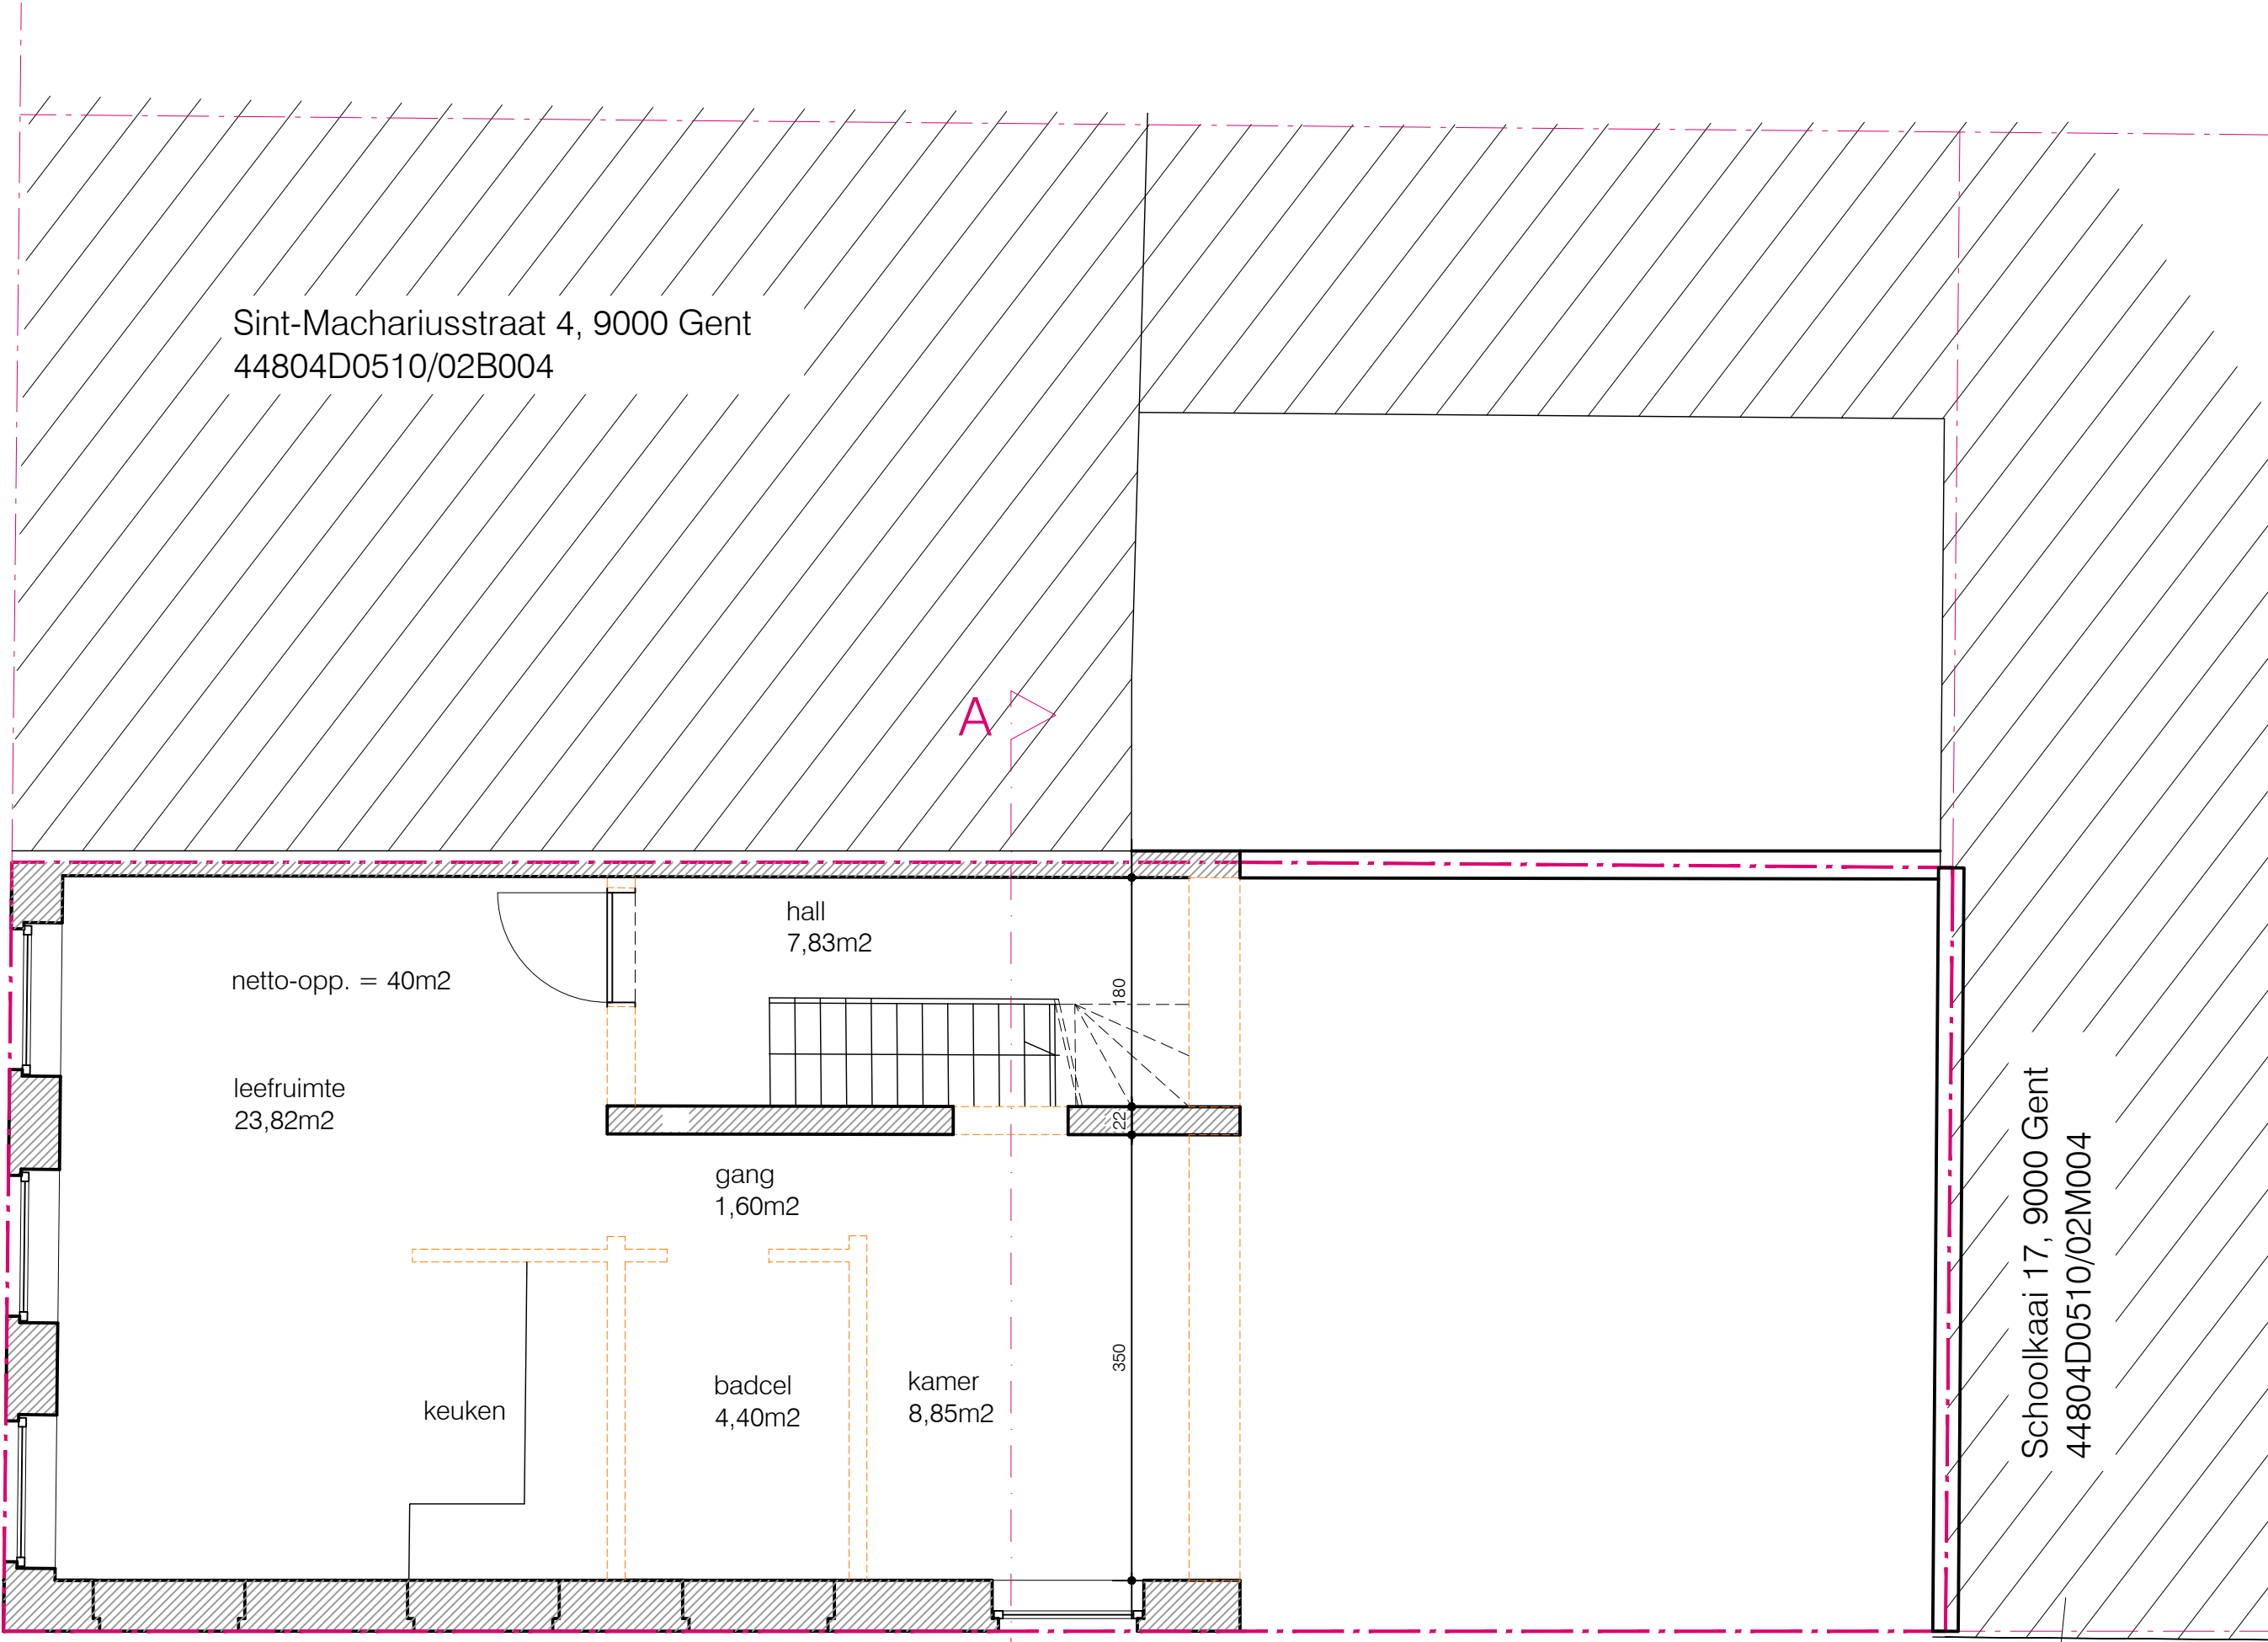

BESTAANDE TOESTAND VERDIEPING +2
schaal: 1/50 - maatvoering in cm

