


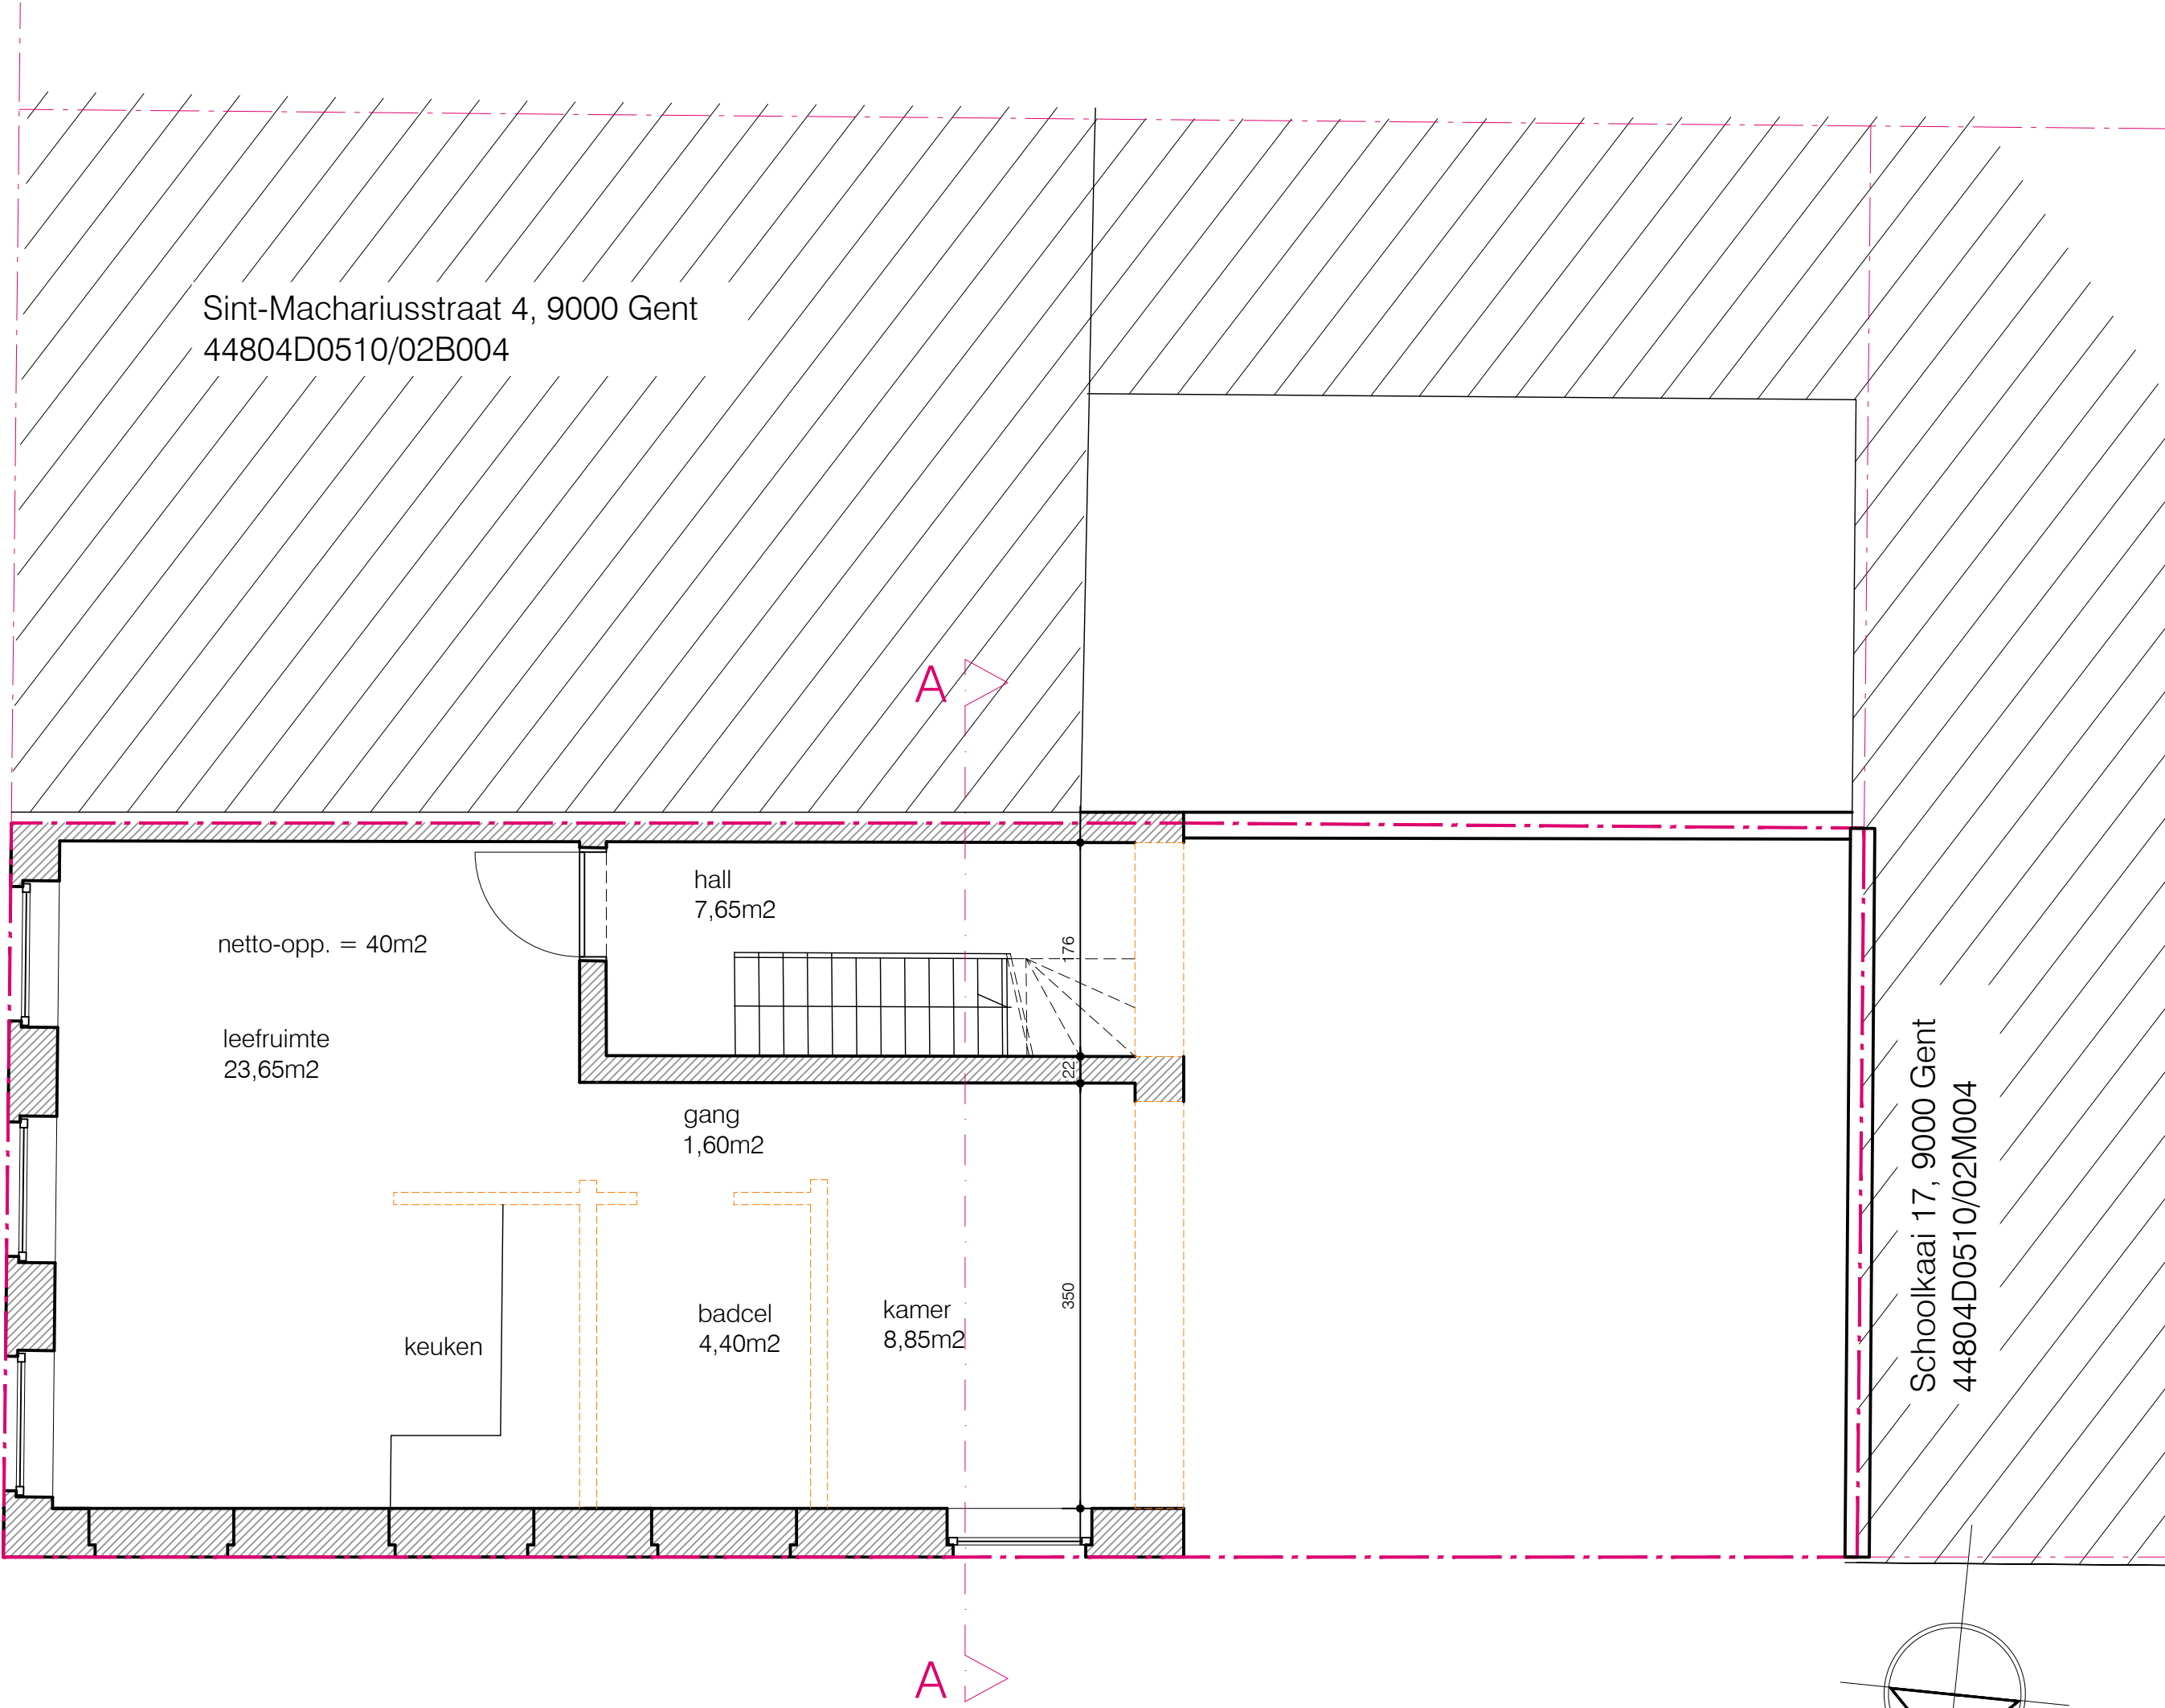

BESTAANDE TOESTAND VERDIEPING +1
schaal: 1/50 - maatvoering in cm