


Sint-Machariusstraat 4, 9000 Gent
44804D0510/02B004

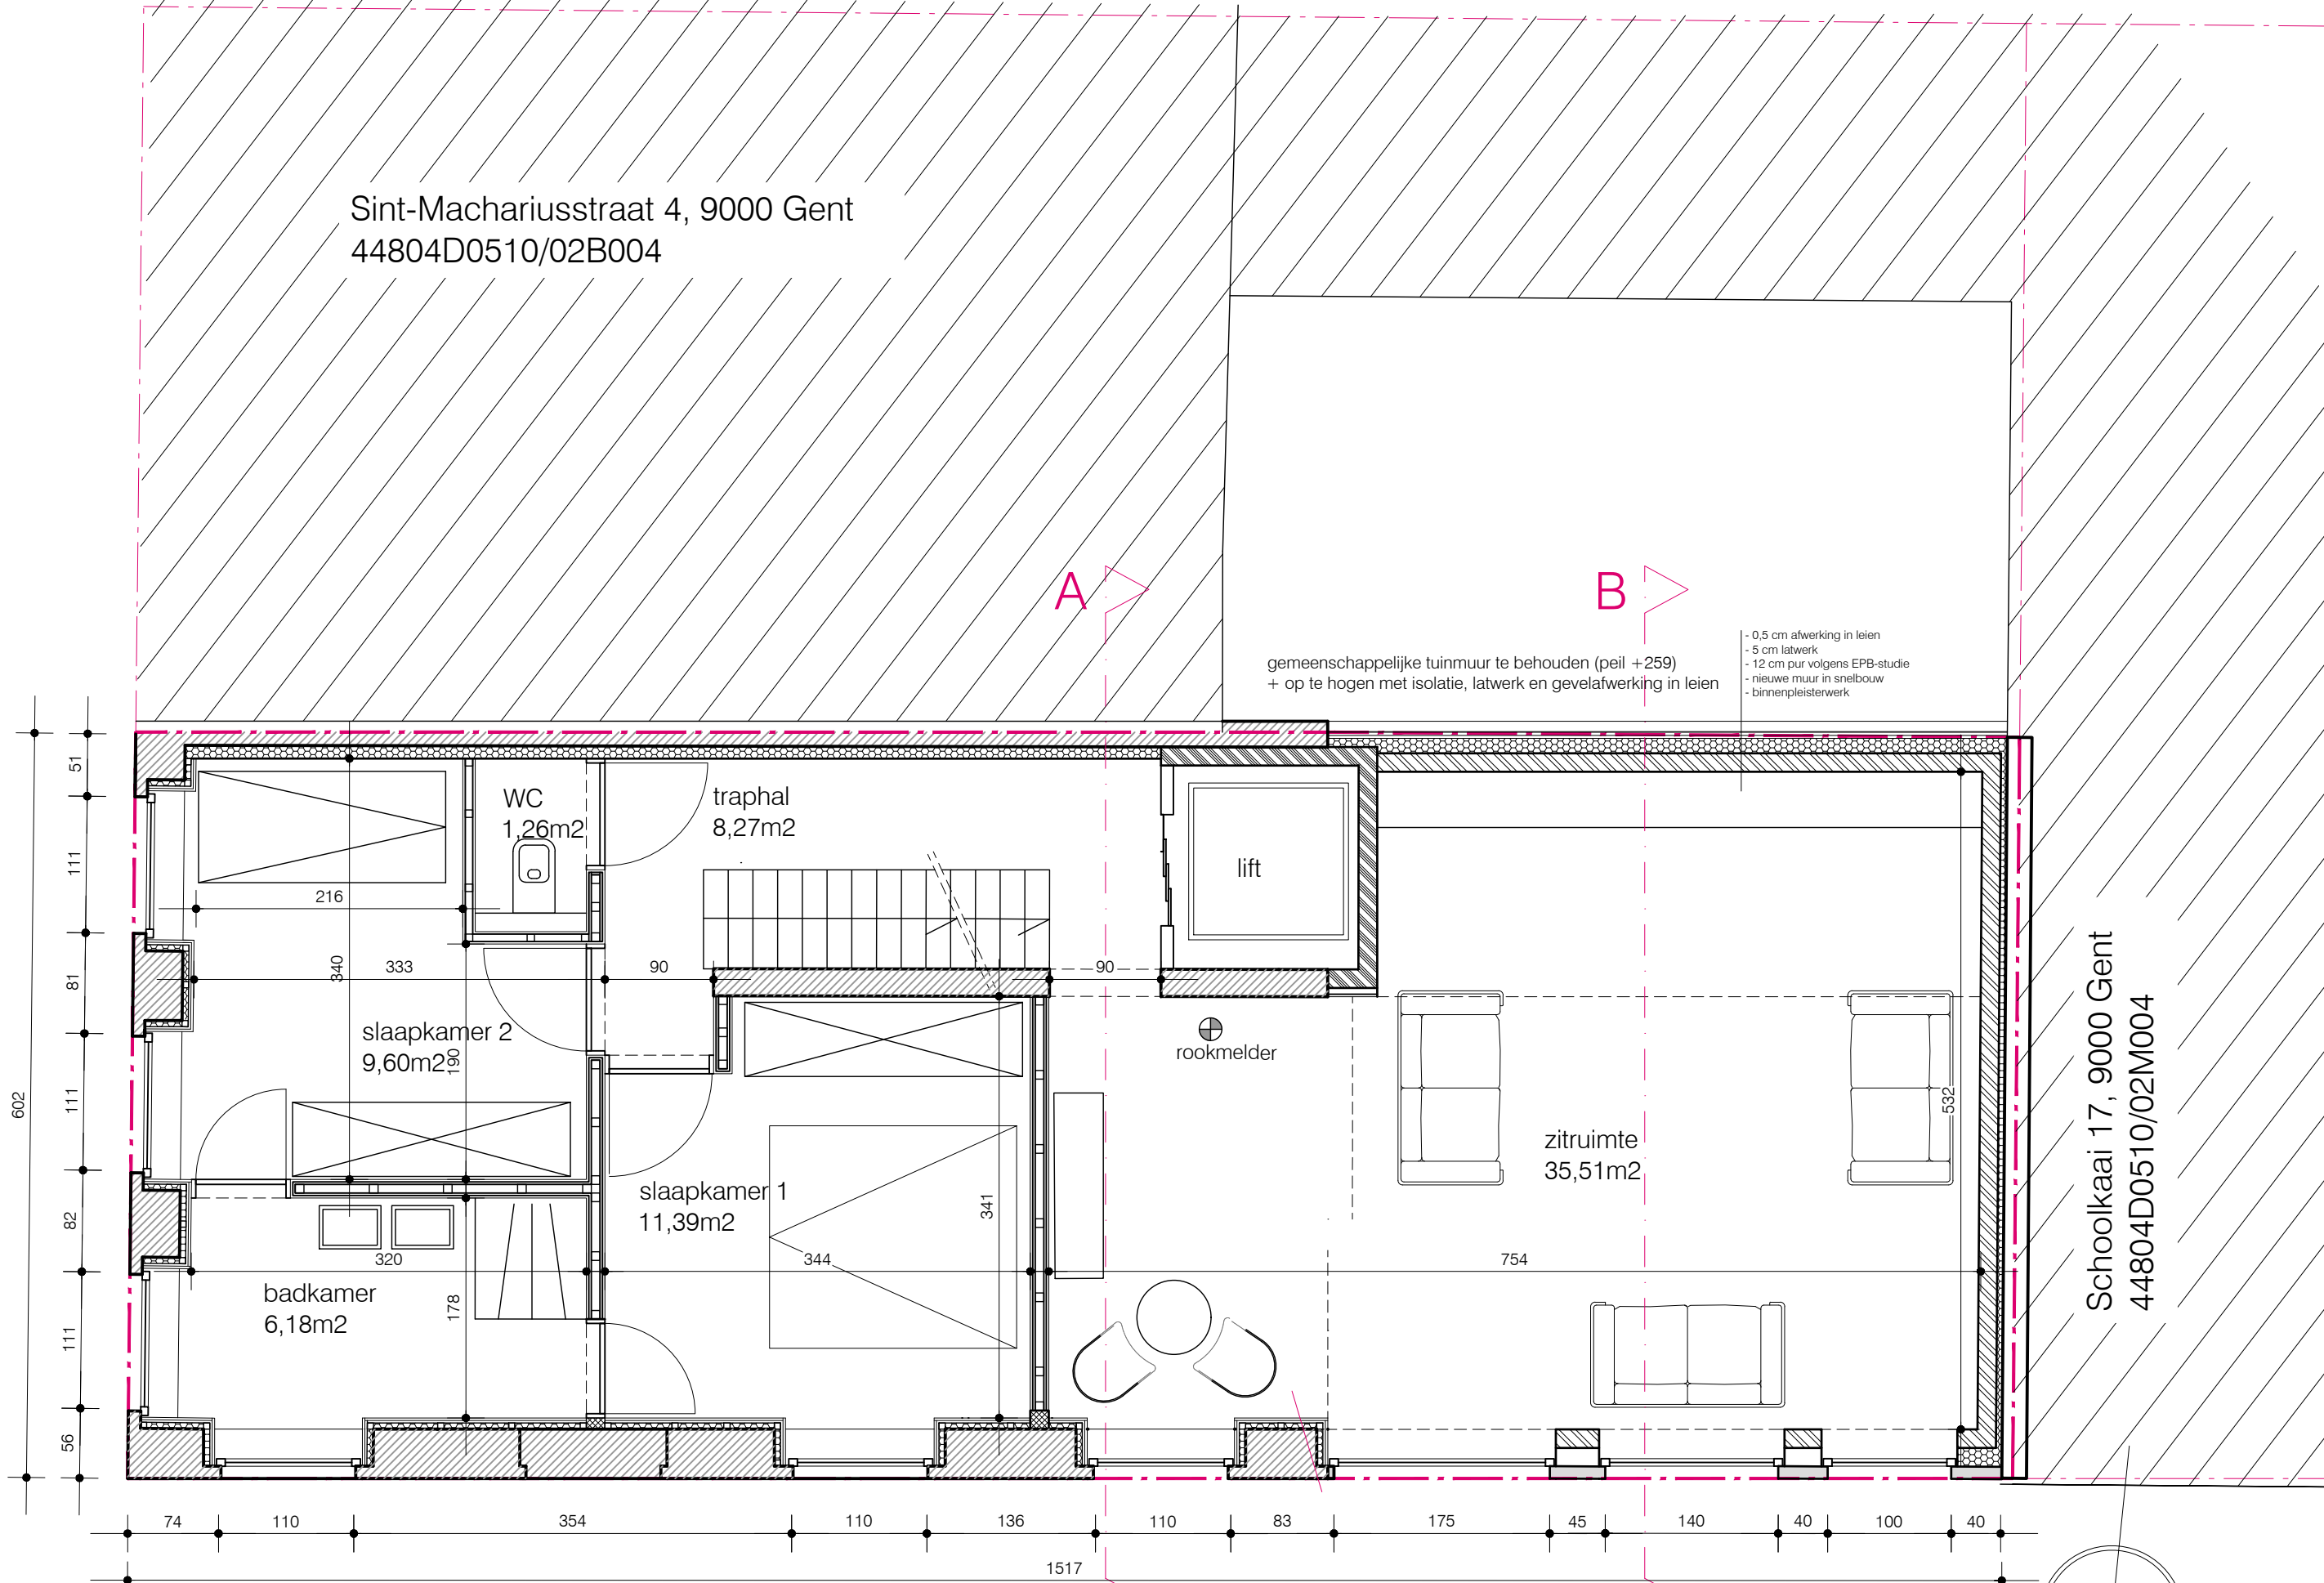

totaal netto-opp W2 = 115,51m2
verdieping 2 = netto-opp 78,41m2
verdieping 3 = netto-opp 37,10 m2

**ZIE BIJZONDERE
VOORWAARDE(N)**

NIEUWE TOESTAND VERDIEPING +2
schaal: 1/50 - maatvoering in cm

