


gabarit buur links
nok machariusstraat 6-10

gabarit buur links
Sint-Machariusstraat 4, 9000 Gent

gabarit buur rechts
Schoolkaai 17, 9000 Gent

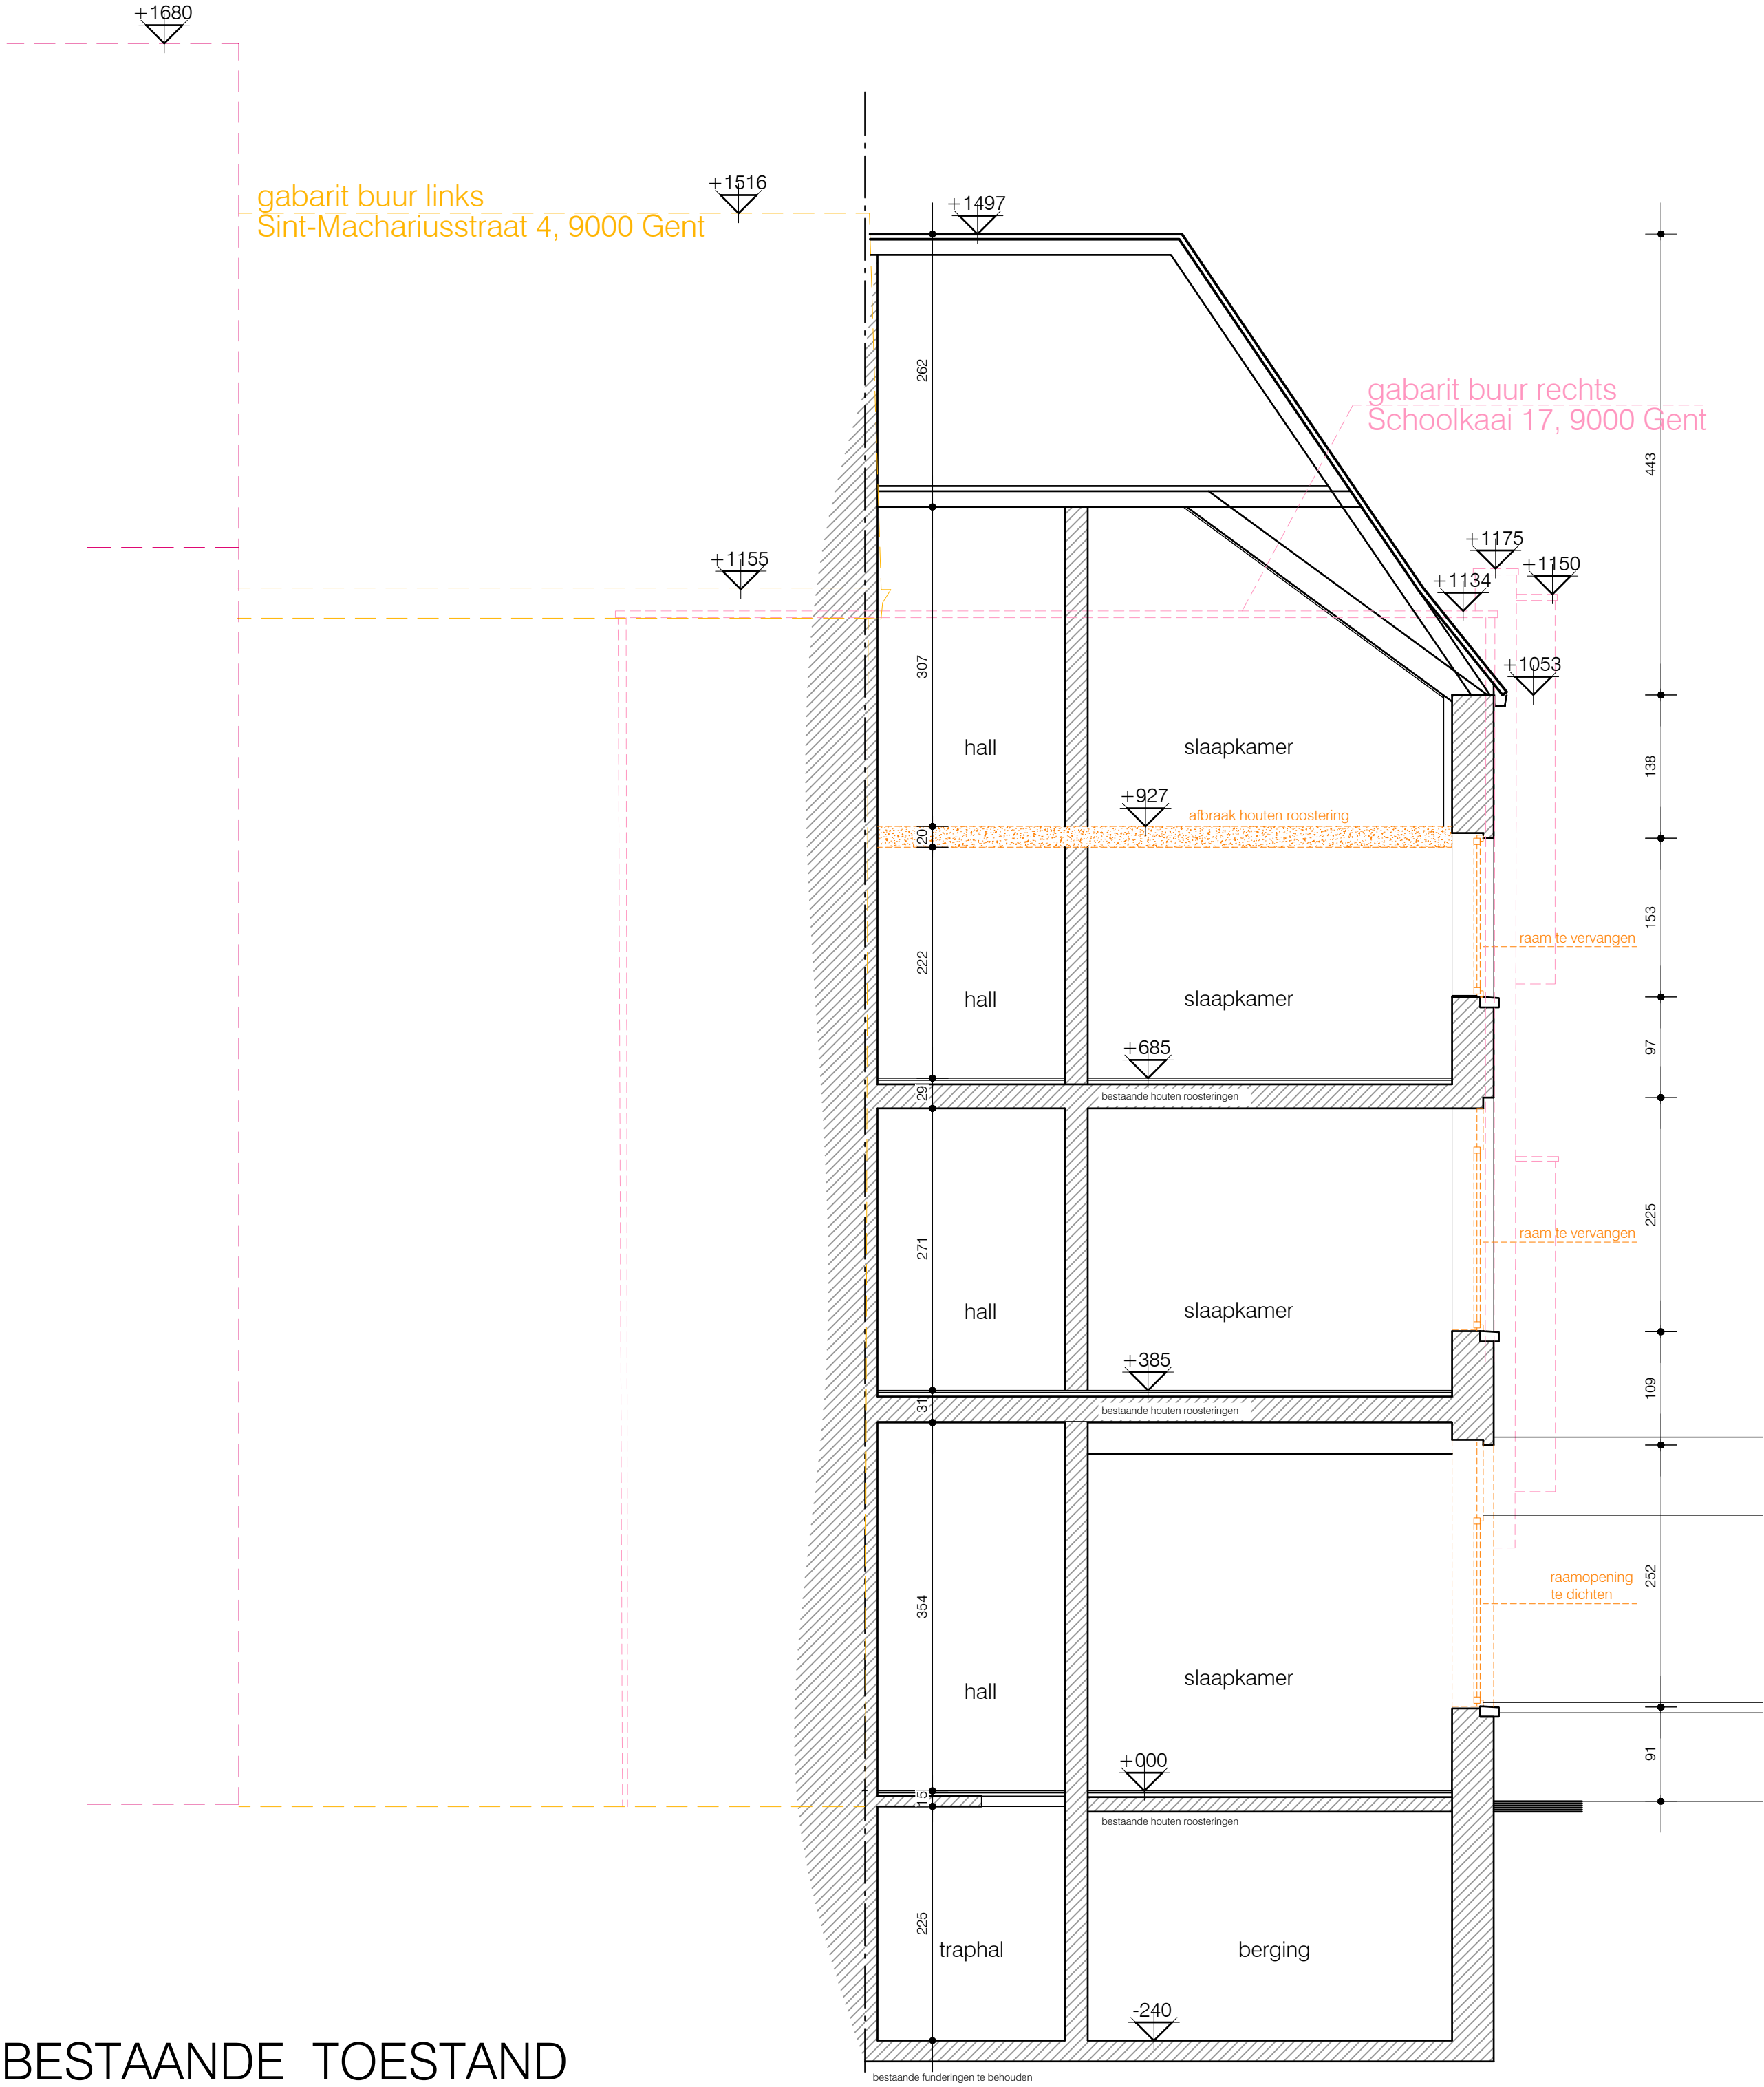

BESTAANDE TOESTAND
SNEDE A-A
schaal: 1/50 - maatvoering in cm

