


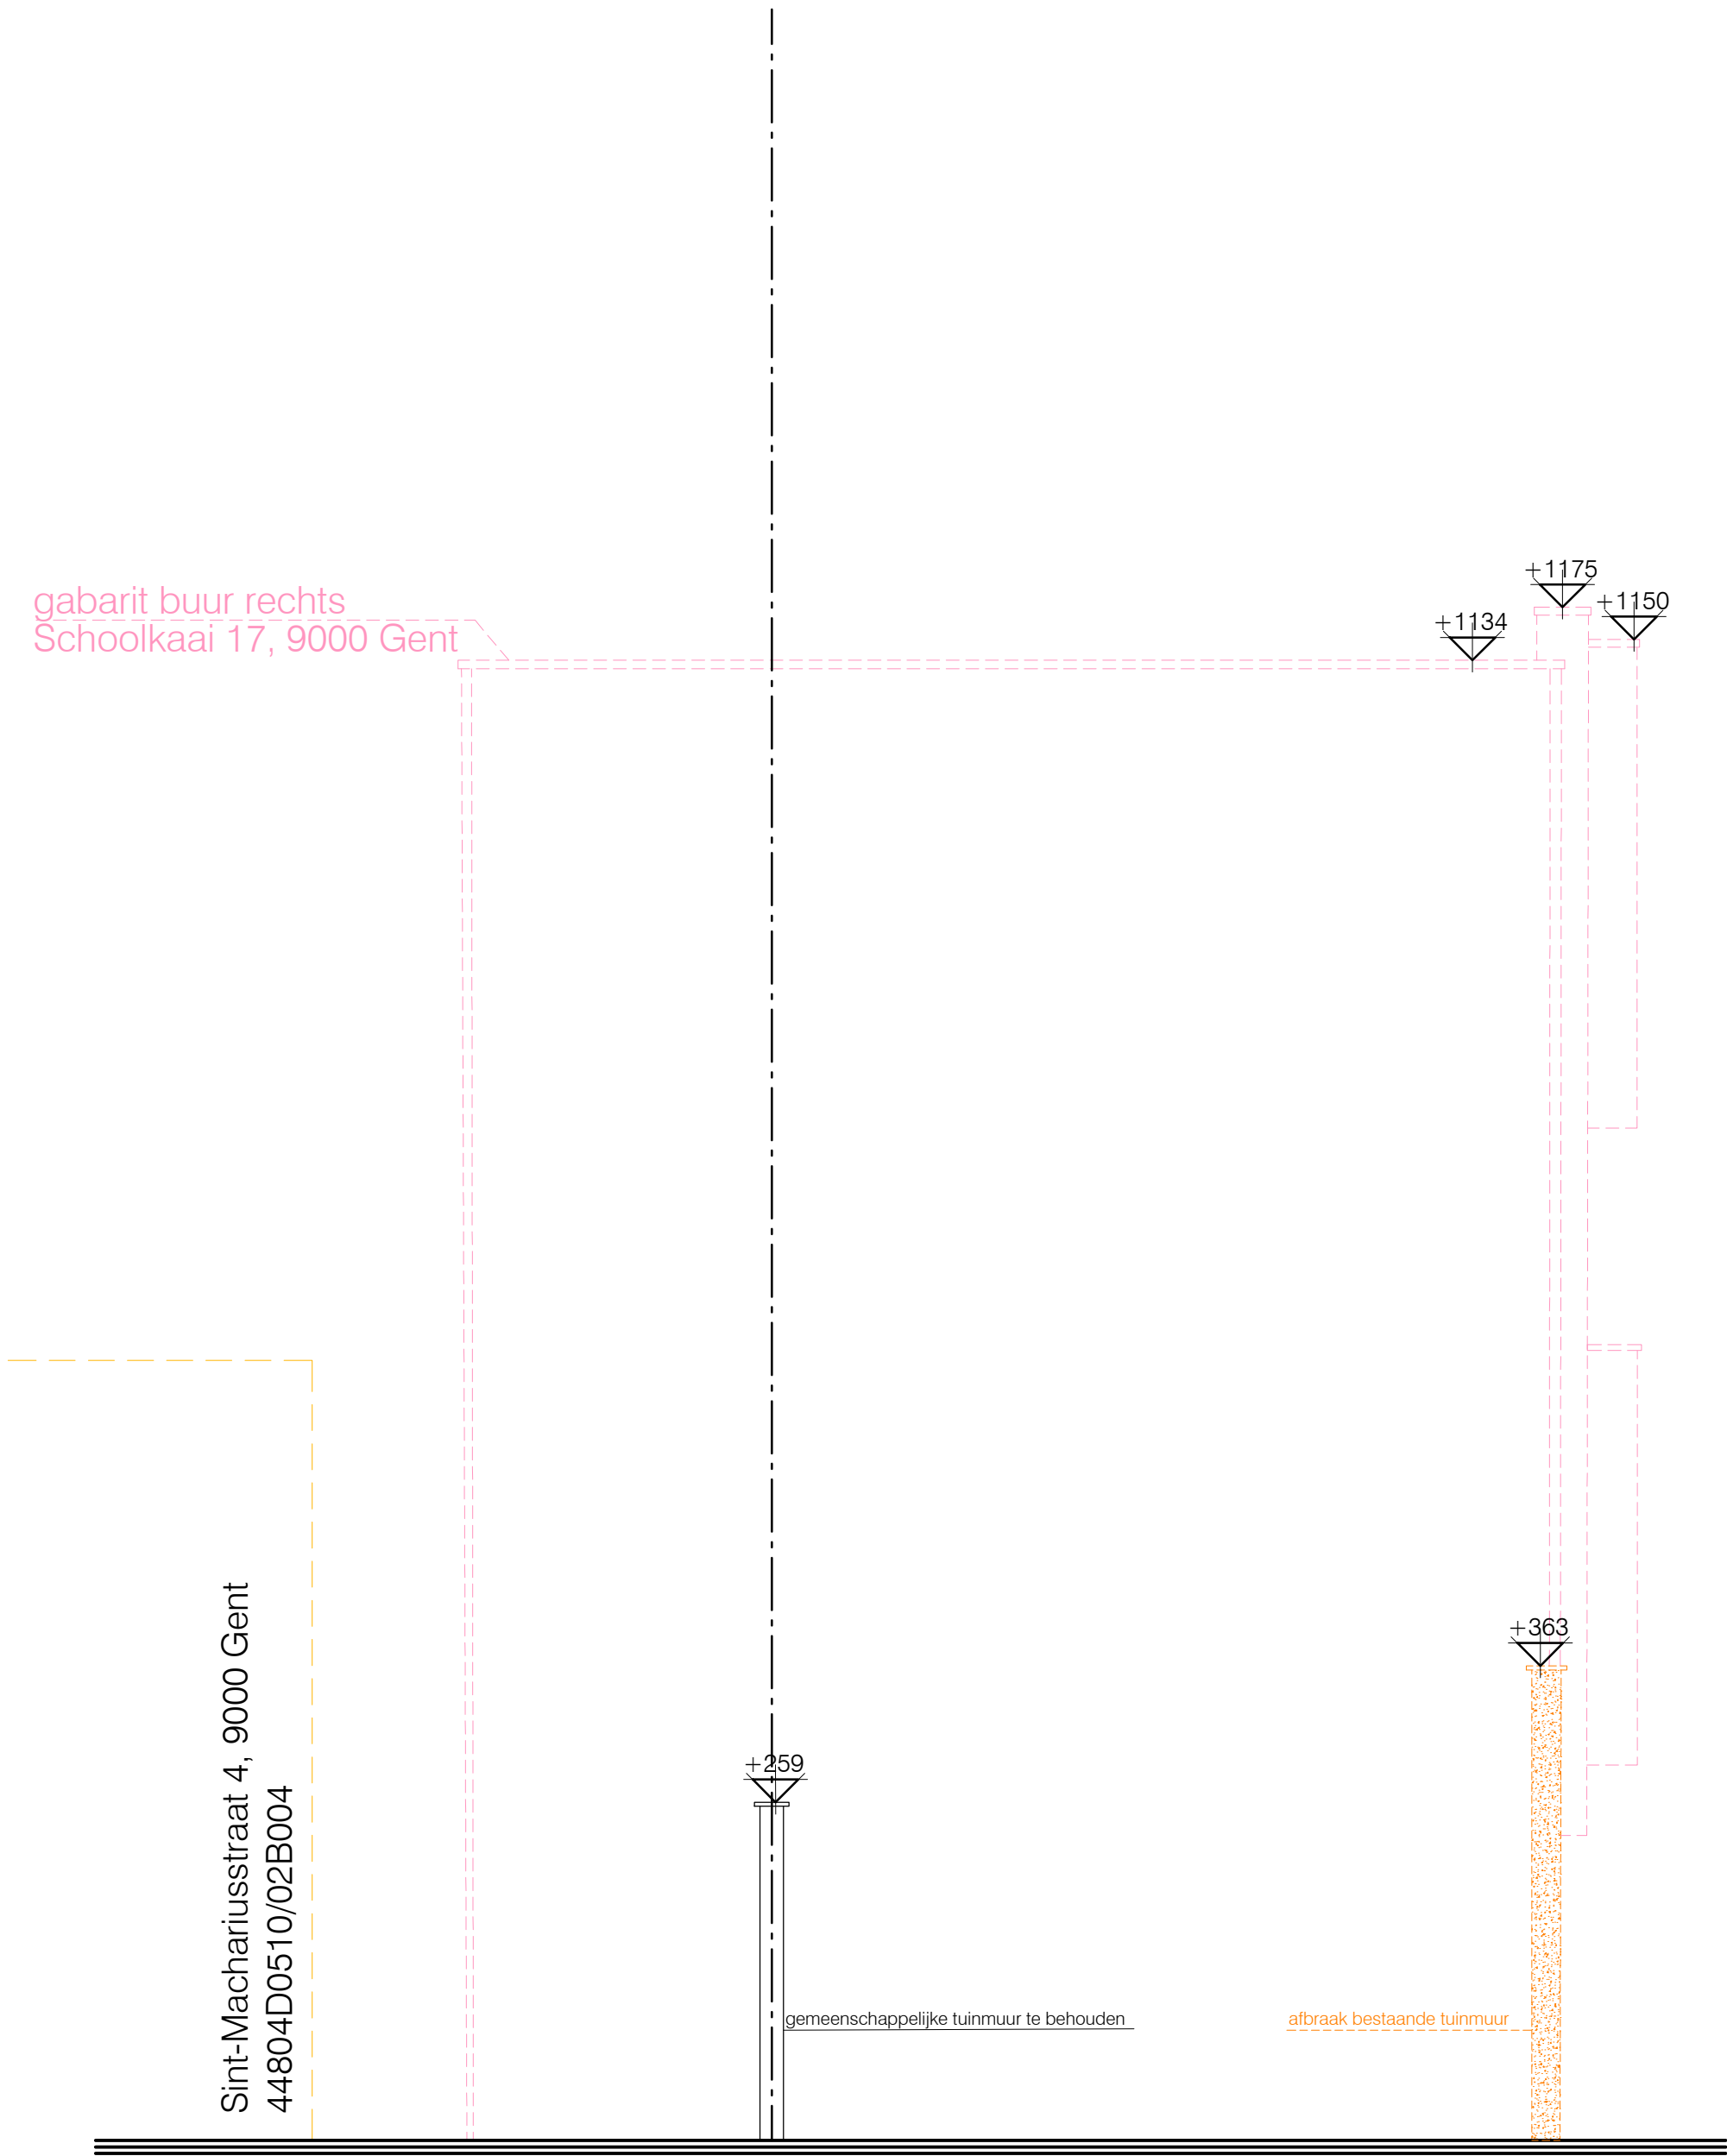

BESTAANDE TOESTAND
SNEDE B-B
schaal: 1/50 - maatvoering in cm

