


nok machariusstraat 6-10

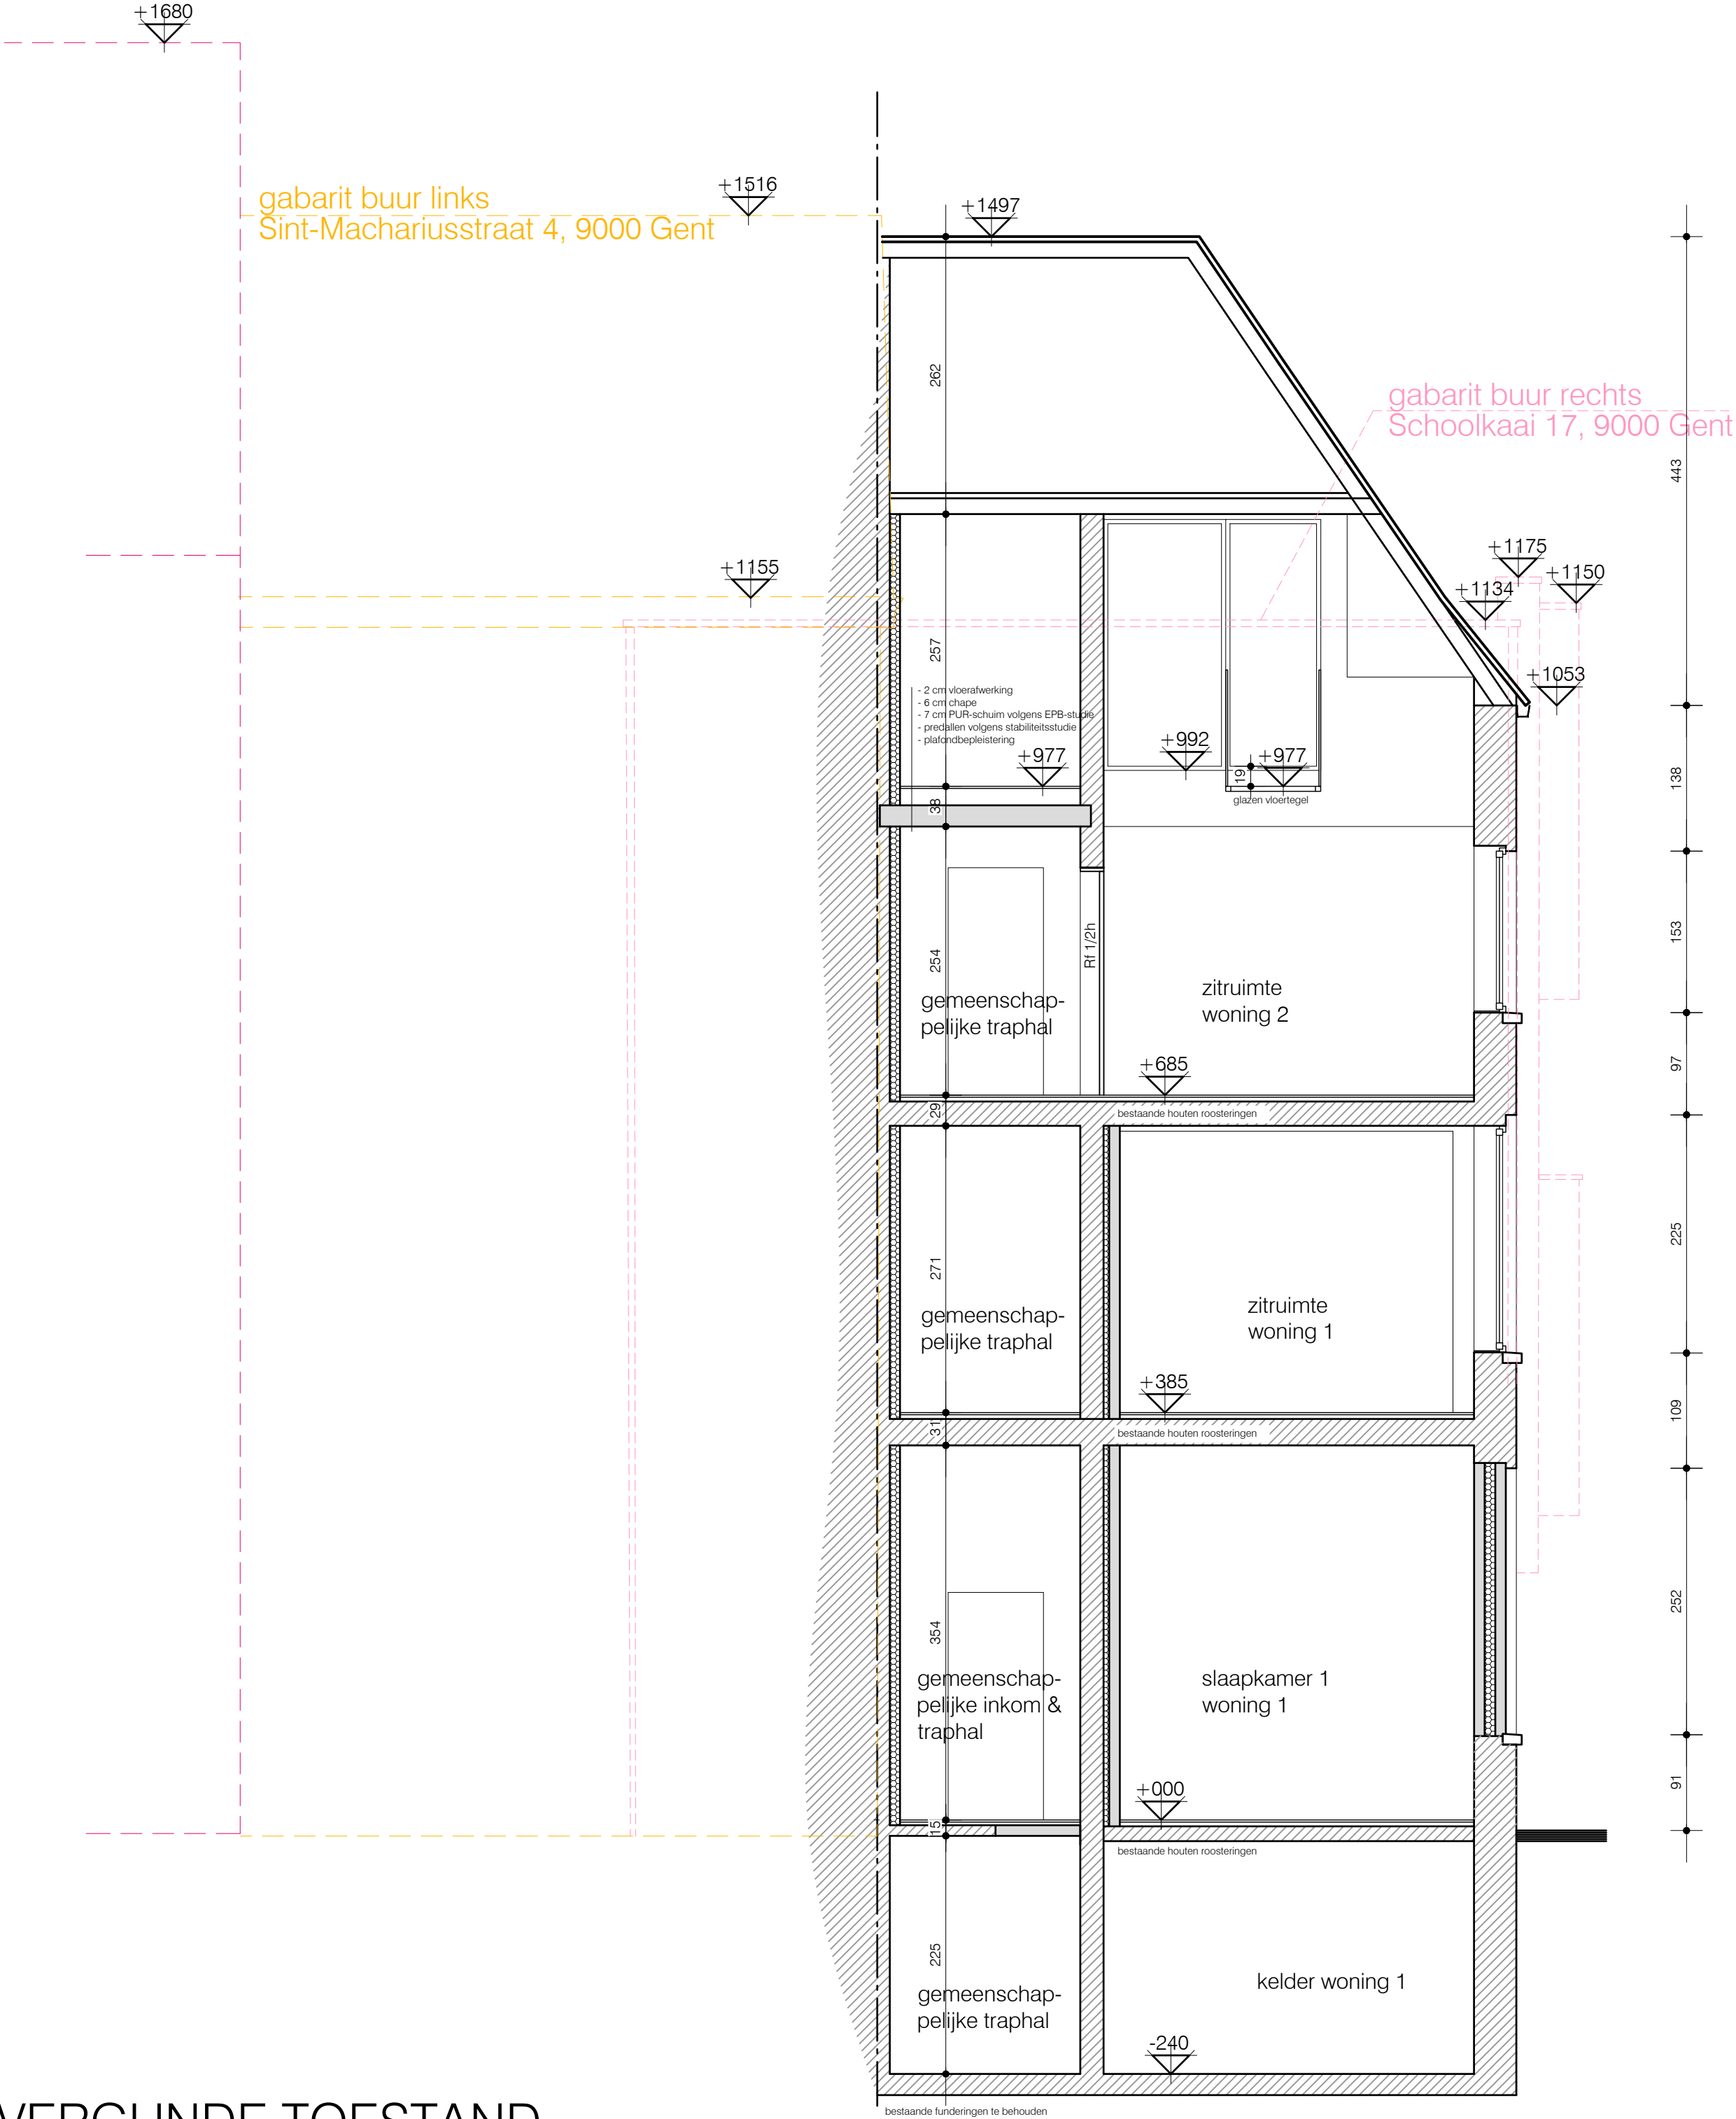

VERGUNDE TOESTAND
SNEDE A-A
schaal: 1/50 - maatvoering in cm

