
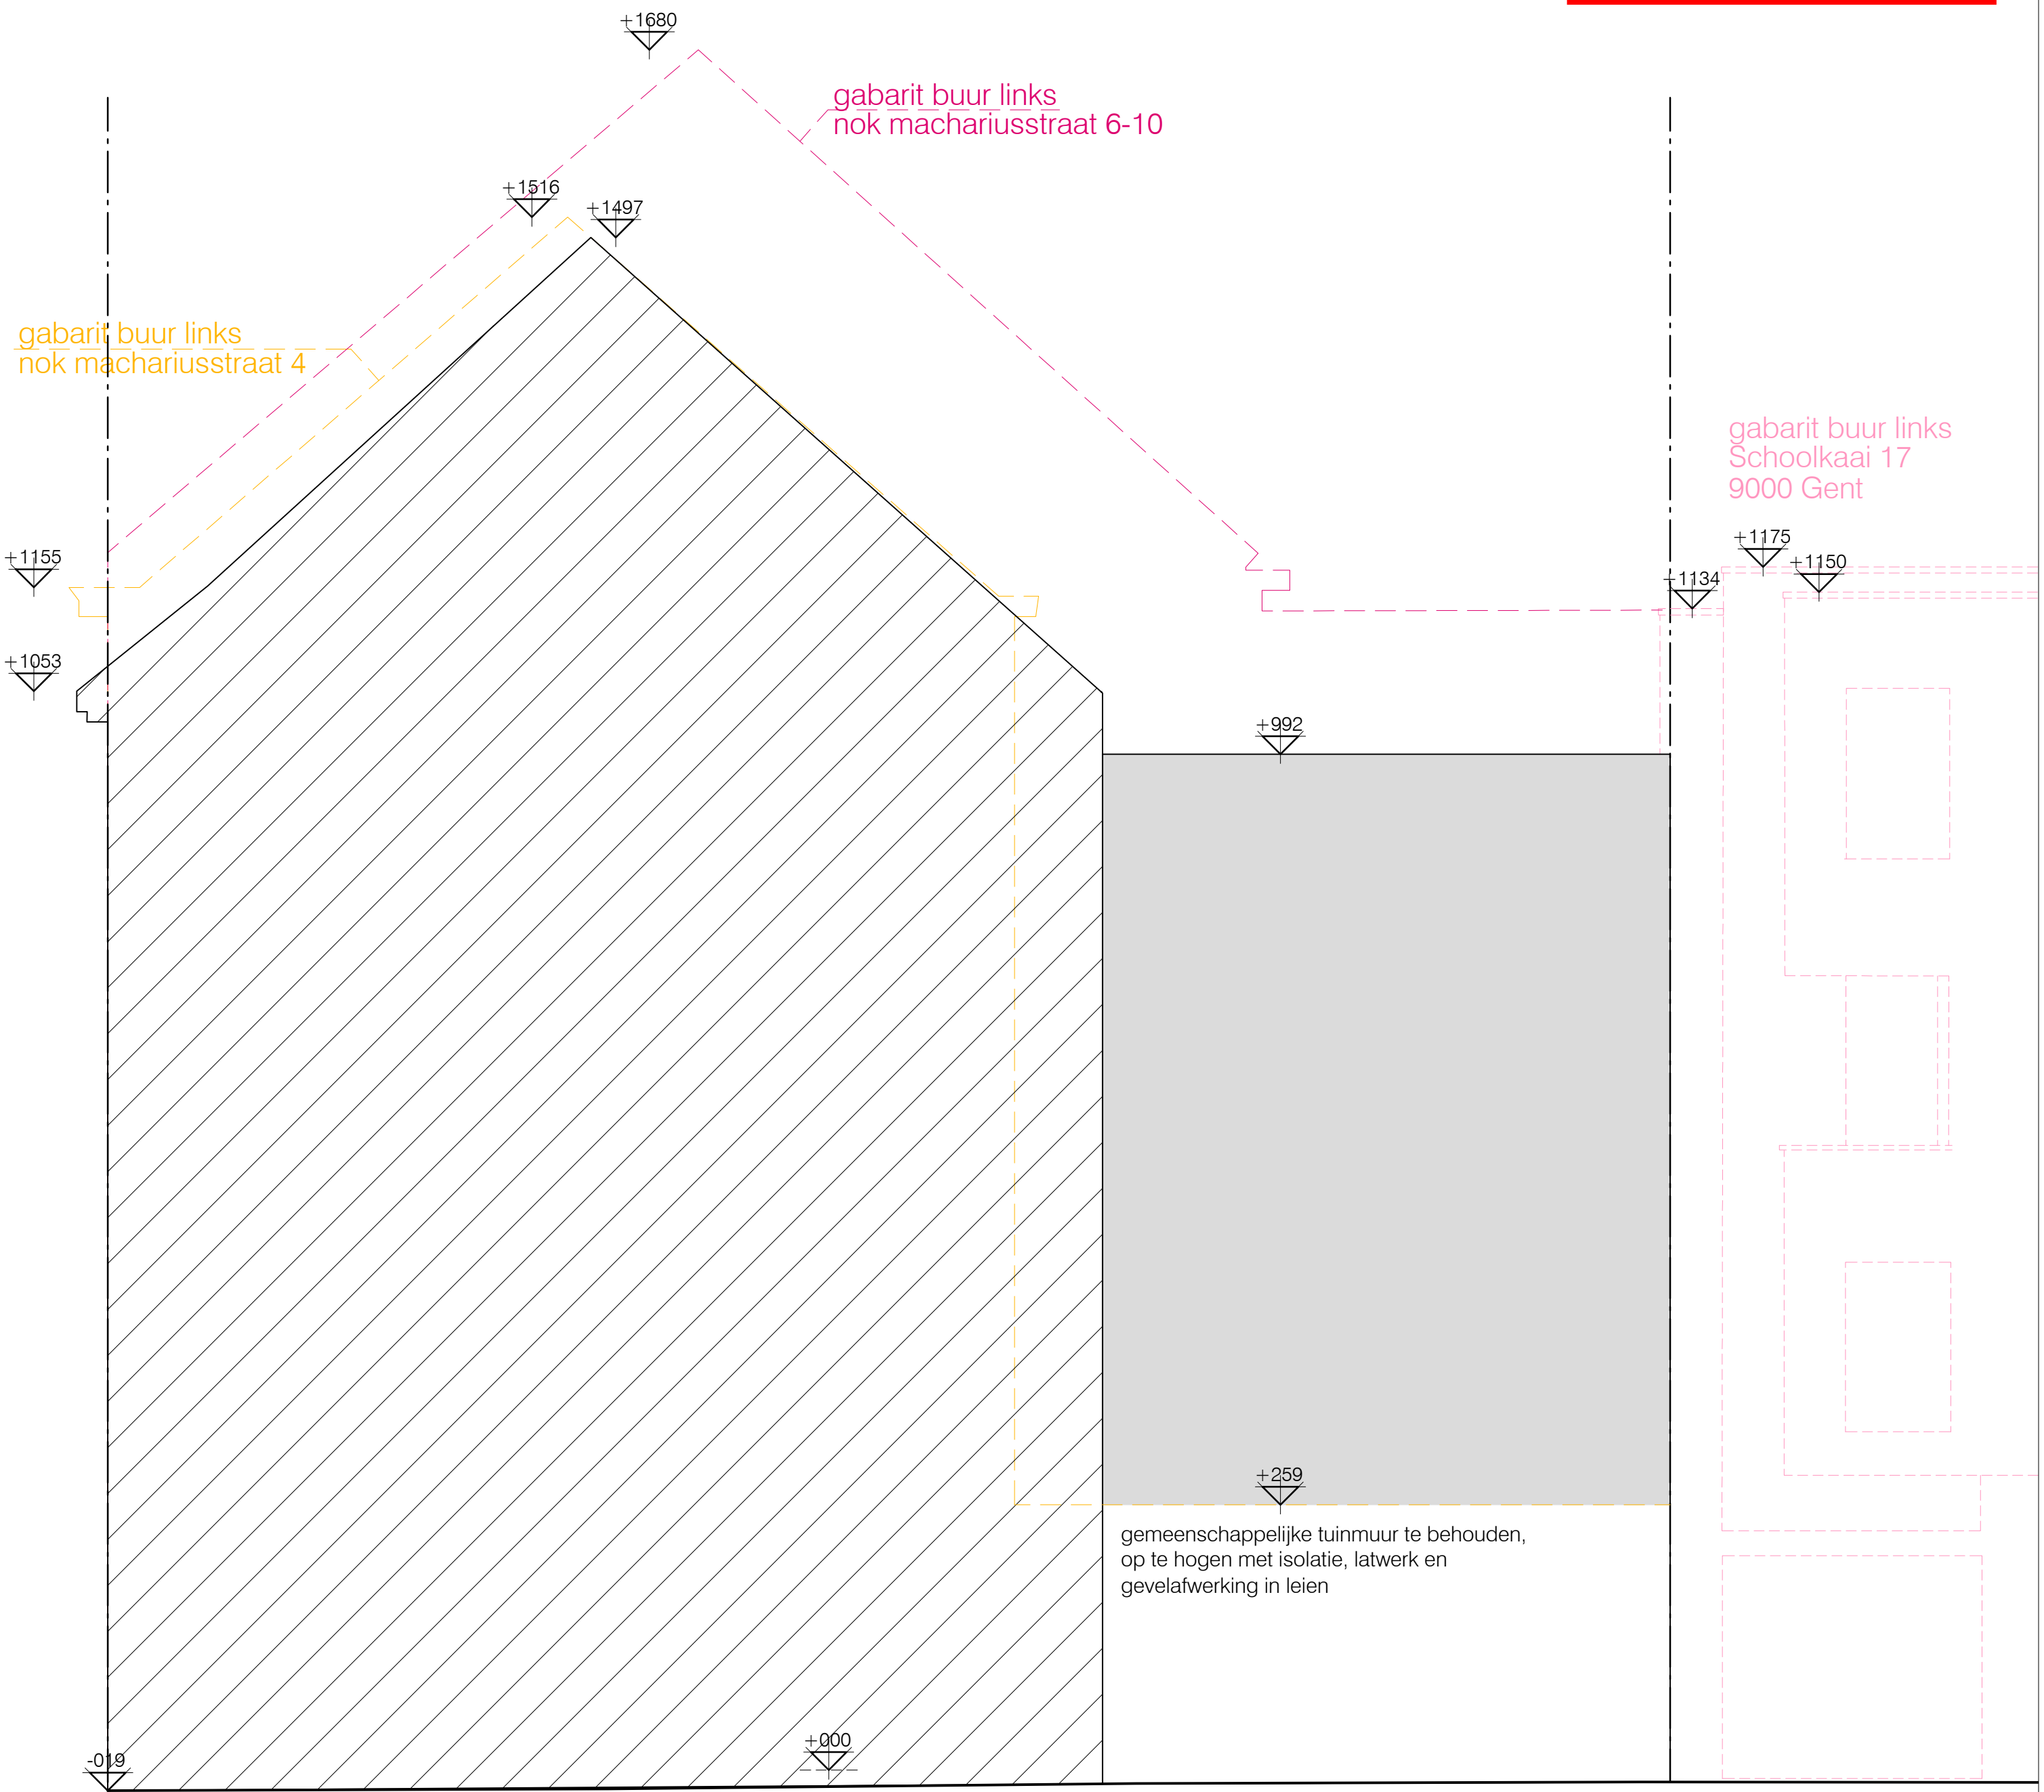


ZIE BIJZONDERE
VOORWAARDE(N)

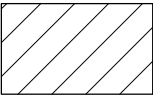

Het perceel is vlak en het bestaand terreinprofiel wordt niet gewijzigd

-  Bestaand
-  Nieuwbouw

NIEUWE TOESTAND
TERREINPROFIEL 2

schaal: 1/50 - maatvoering in cm

