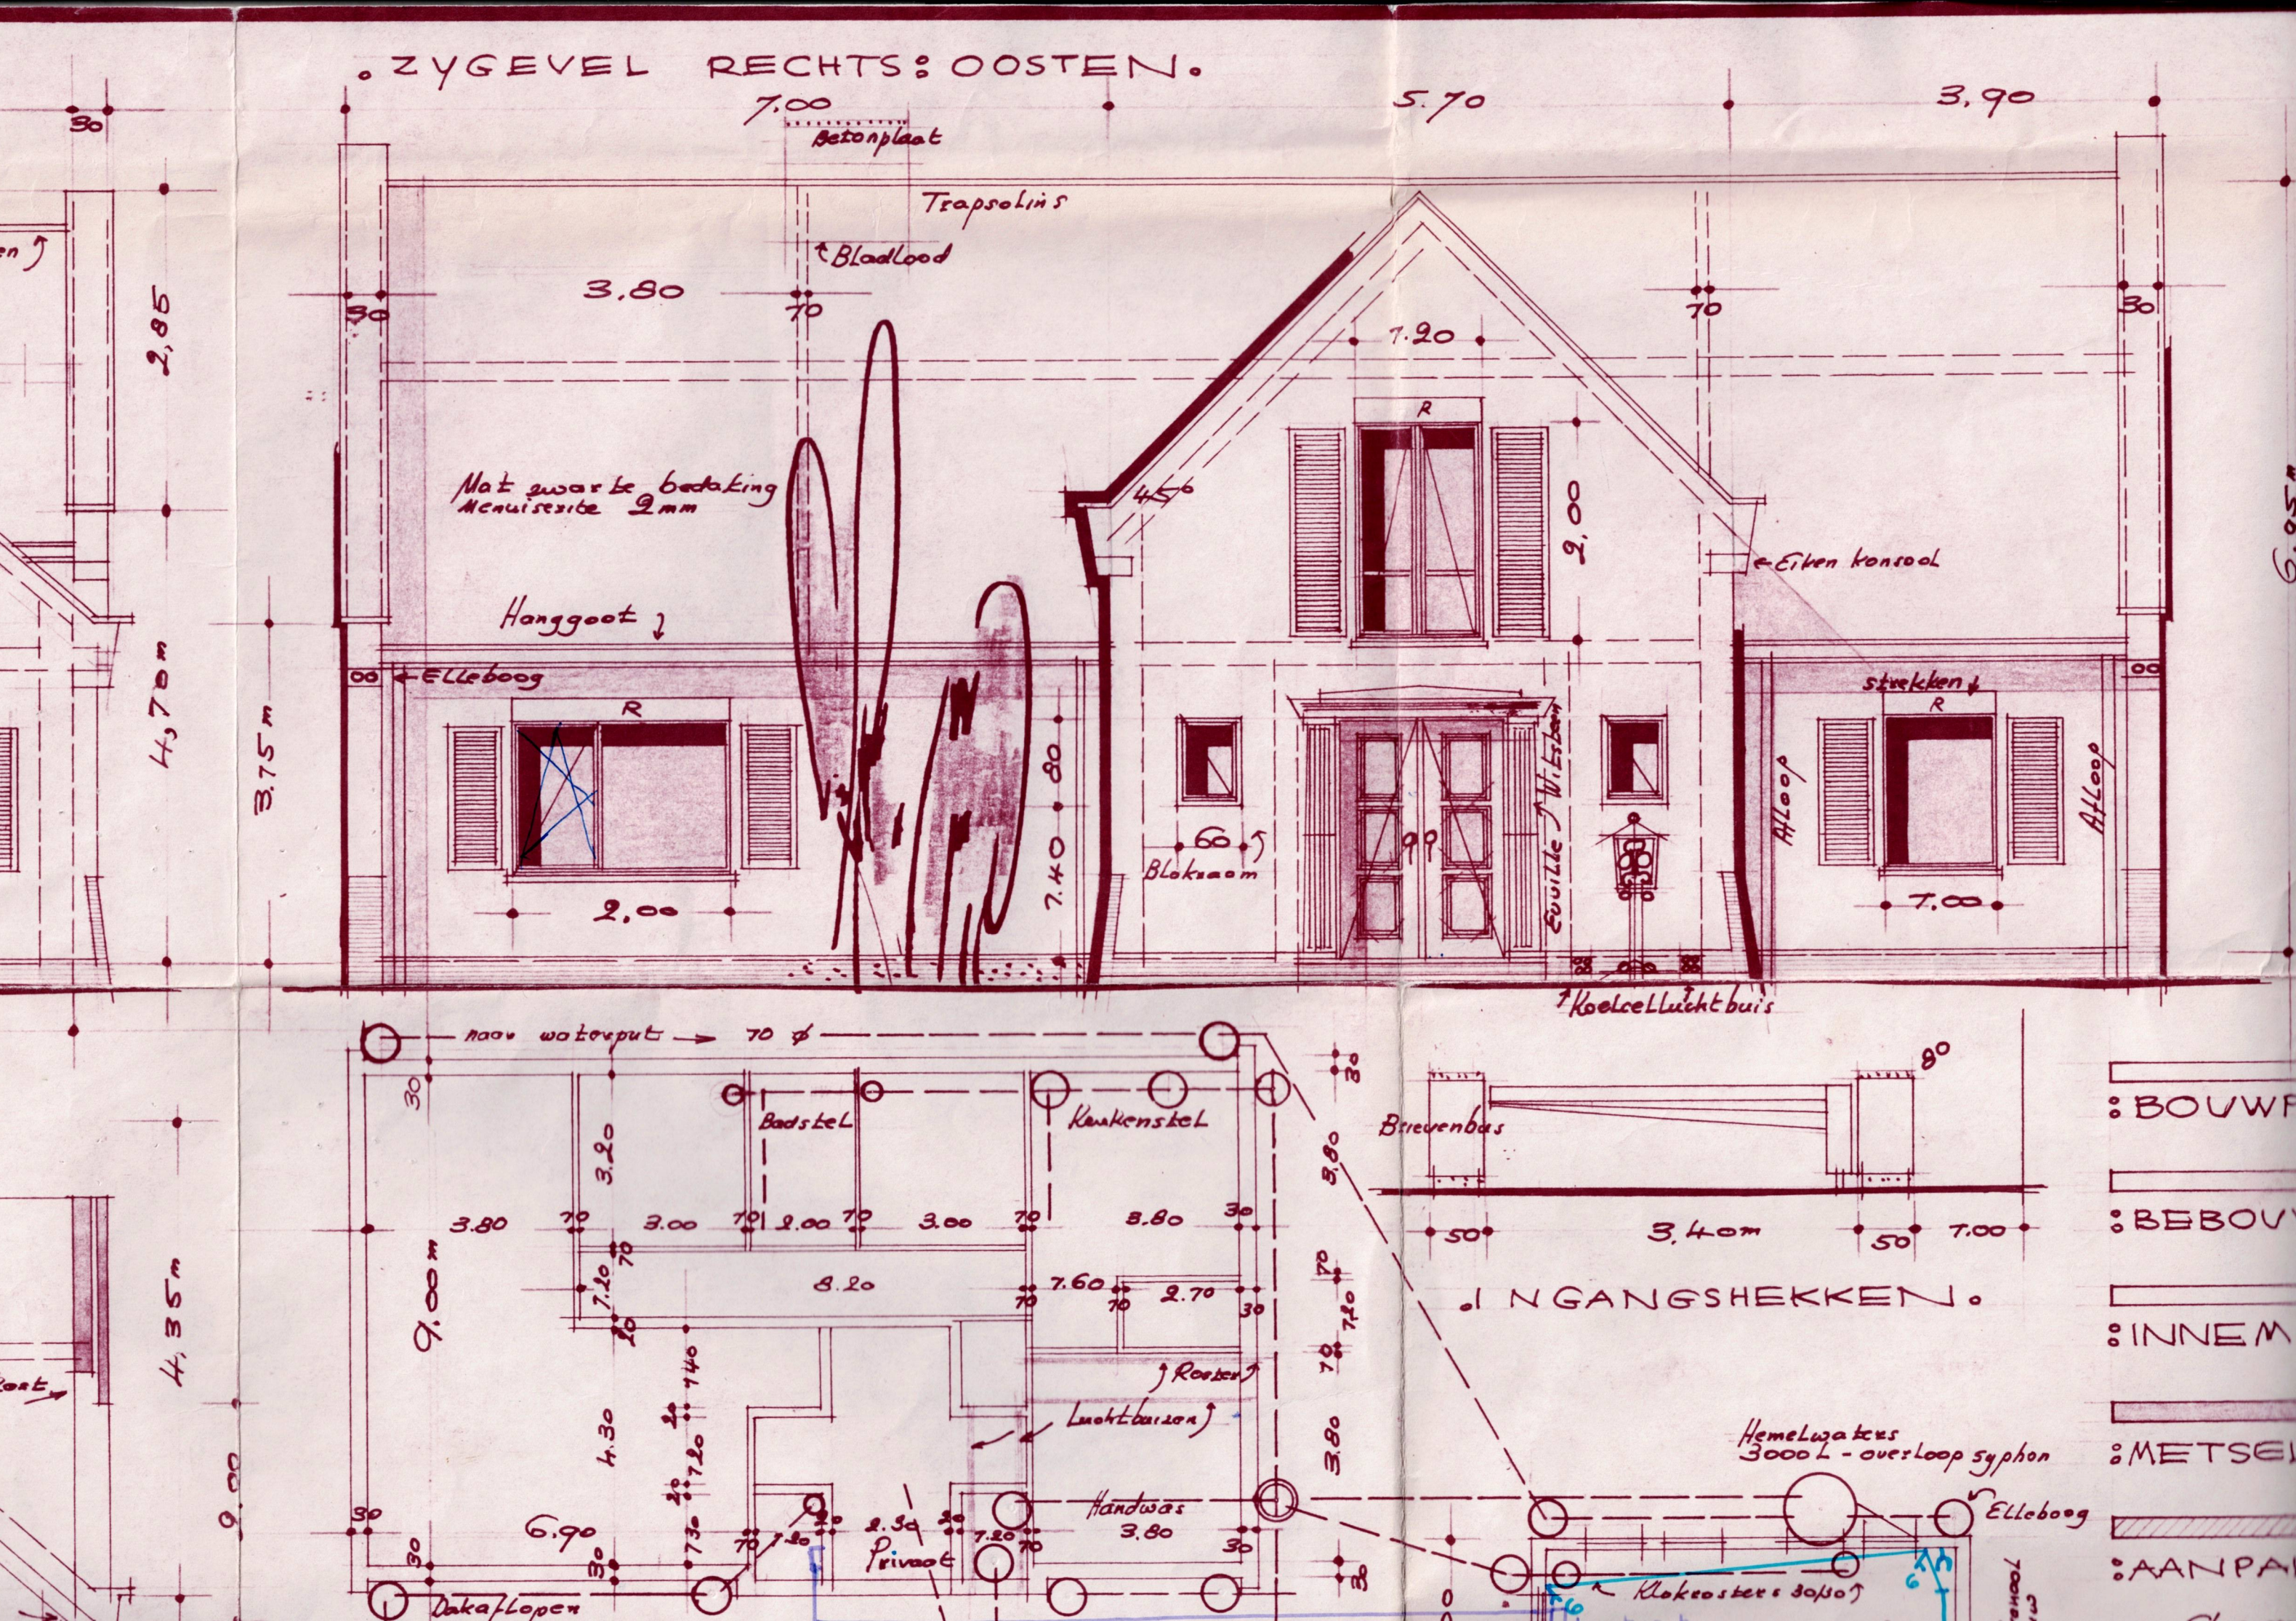
ZYGEVEL RECHTS: OOSTEN.
7.00
5.70
3.90
Betonplaat
Trapsolins
Bladlood
3.80
7.20
Mat zwarte bedaking
Menuisezite 2mm
Hanggoot
Elleboog
Eiken konsool
Stekken
Afloop
Afloop
Bloksaom
Koelcellichtbuis
2,85
4,70m
3,75m
2,00
7.00
naar waterput
70 ø
Badstel
Keukenstel
9.00m
4,35m
6.90
8.20
7.60
2.70
Rooster
Luchtbuizen
Handwas
3.80
Privaat
Dakafloopen
Brievenbus
3,40m
INGANGSHEKKEN.
Hemelwaters
3000L - overloop syphon
Elleboog
Klokroosters 30/30
BOUWP
BEBOUW
INNEM
METSEL
AANPA