


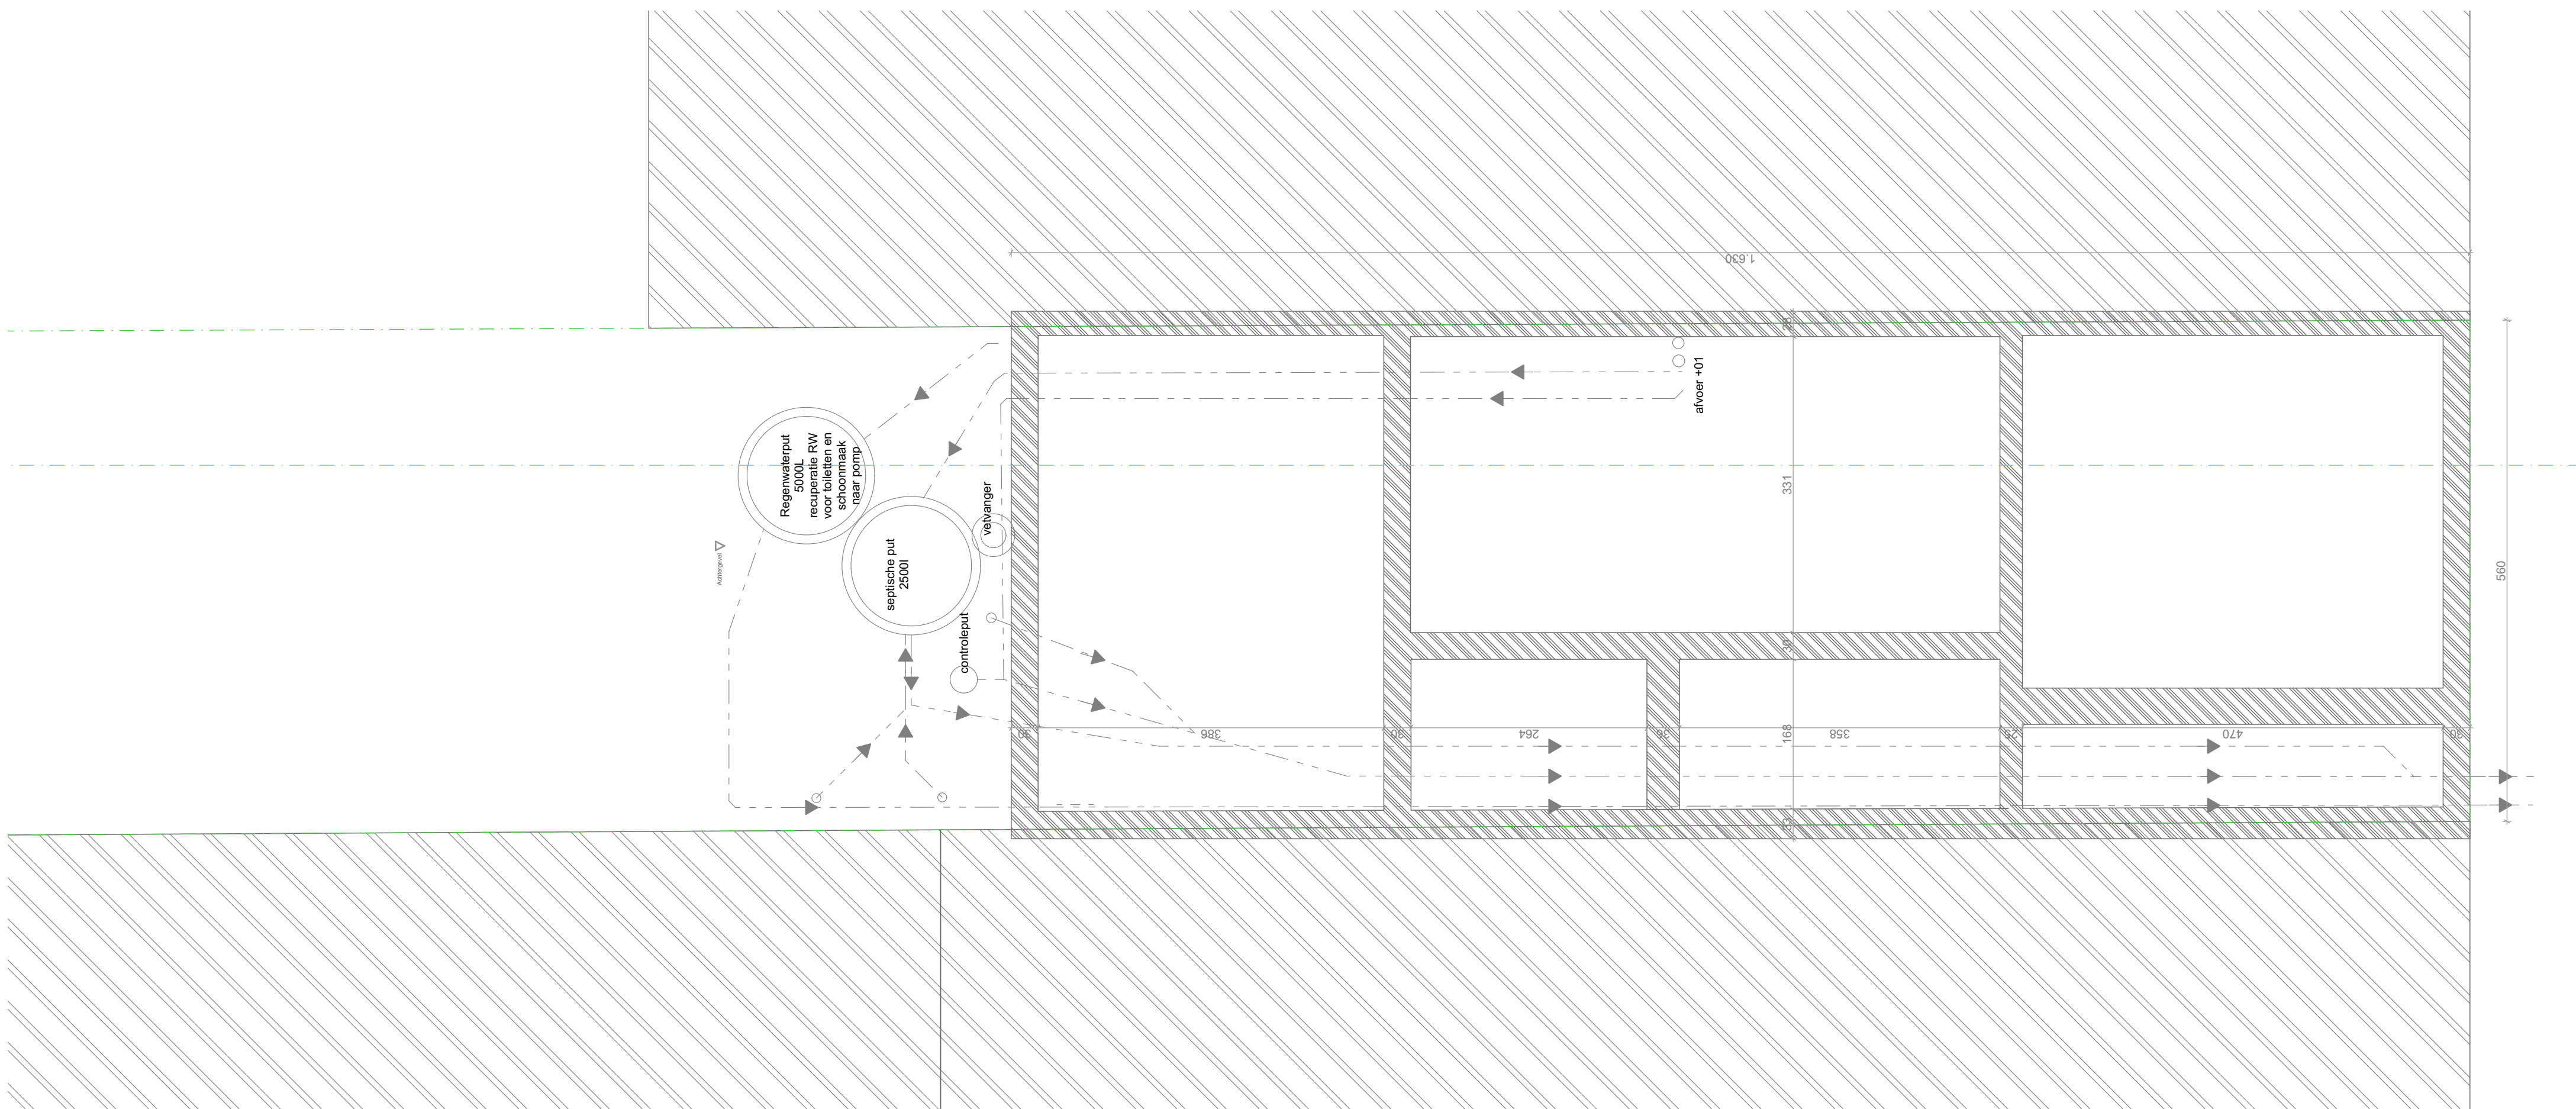

Project: Regularisatie Woonst met horeca	Bouwplaats: Wondelgemstraat 119, 9000 Gent Kadaster: Afdeling 10, Sectie A, 66R	Architect : HELLEBUYCK ARCHITECTEN COMM.V. Vriendschapstraat 37 9040 Gent- Sint Amandsberg	PLANNR: BA_WON119_P_B_-01 DATUM : 01/10/2025 SCHAAAL : 1:50	
Plan: Bestaande Toestand Fundering en Riolering	Bouwheer: Abdilkadir Celikler Adres: Wondelgemstraat 119, 9000 Gent	tel. +32(0) 487 859 437 e-mail : info@hellebuyckarchitecten.eu hellebuyckarchitecten.eu		1:50